



ПОРЕВИТ

БЛАГОУСТРОЙСТВО


Альбом дизайнерских решений

Варианты раскладки тротуарной плиты

Комбинация плит мощения

1.  Б.1.Фсм.6 Старый город  Клен
2.  Б.2.П.6 Прямоугольник  Доломит

Варианты разбивочной схемы мощения

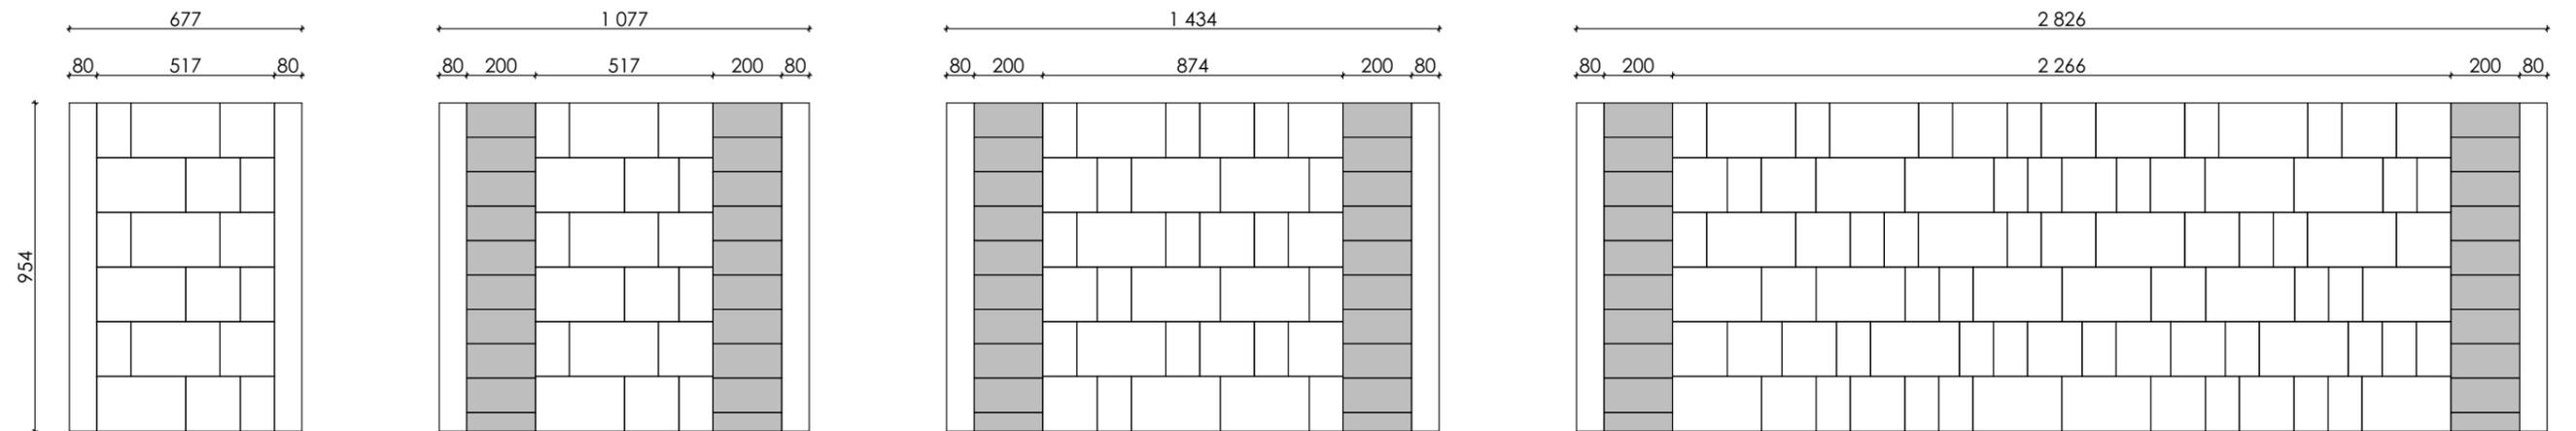

Схемы мощения в цвете



Б.1.Фсм.6 160x260 12 шт. | 1 м²
 160x160 12 шт.
 160x100 12 шт.

Б.1.Фсм.6 160x260 7 шт. | 0,56 м²
 160x160 7 шт.
 160x100 7 шт.

Б.2.П.6 100x200 22 шт. | 0,44 м²

Б.1.Фсм.6 160x260 7 шт. | 0,68 м²
 160x160 8 шт.
 160x100 13 шт.

Б.2.П.6 100x200 16 шт. | 0,32 м²


Б.1.Фсм.6 160x260 10 шт. | 0,84 м²
 160x160 10 шт.
 160x100 14 шт.

Б.2.П.6 100x200 8 шт. | 0,16 м²


Комбинация плит мощения

1.  Б.1.Фсм.6 Старый город  Шунгит
 2.  Б.2.П.6 Прямоугольник  Хаски

Варианты разбивочной схемы мощения

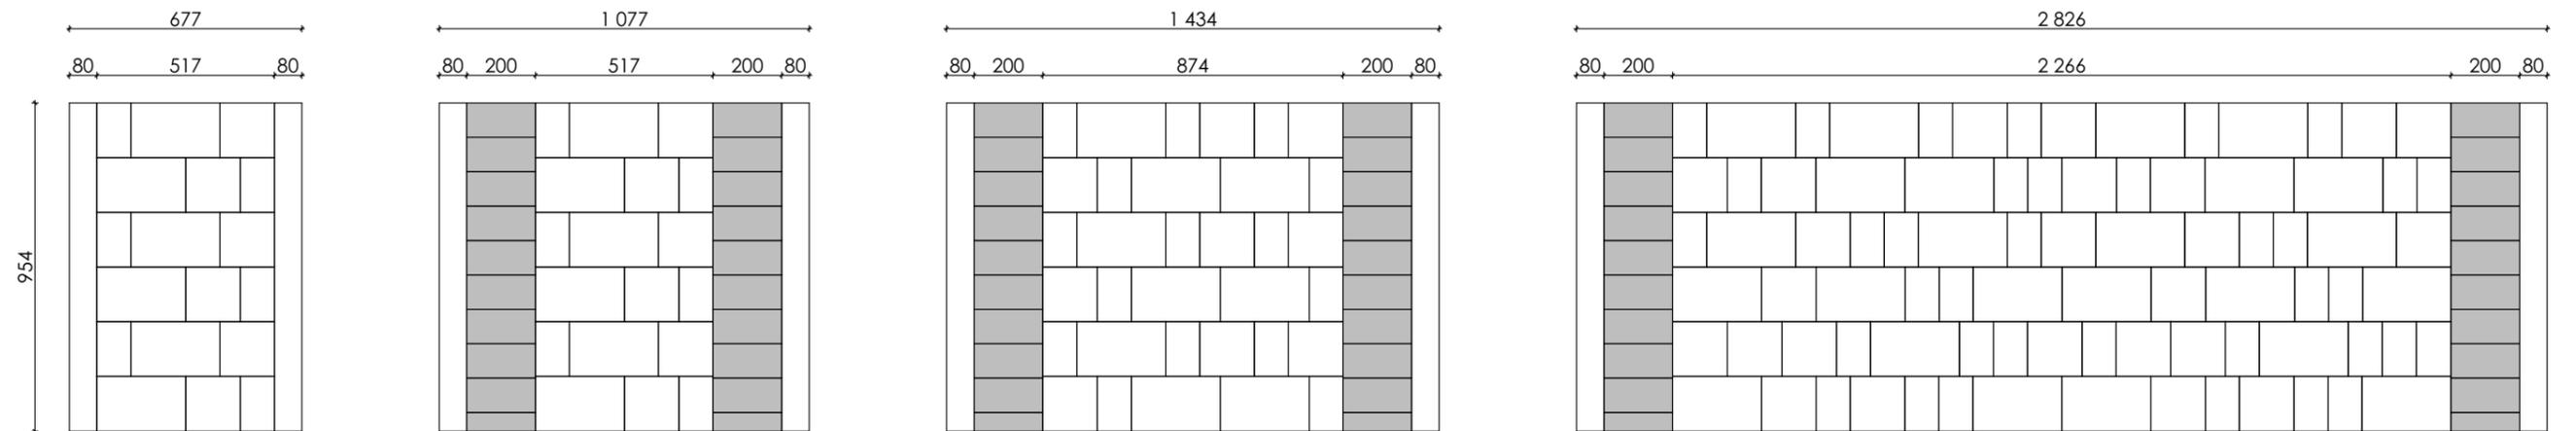

Схемы мощения в цвете

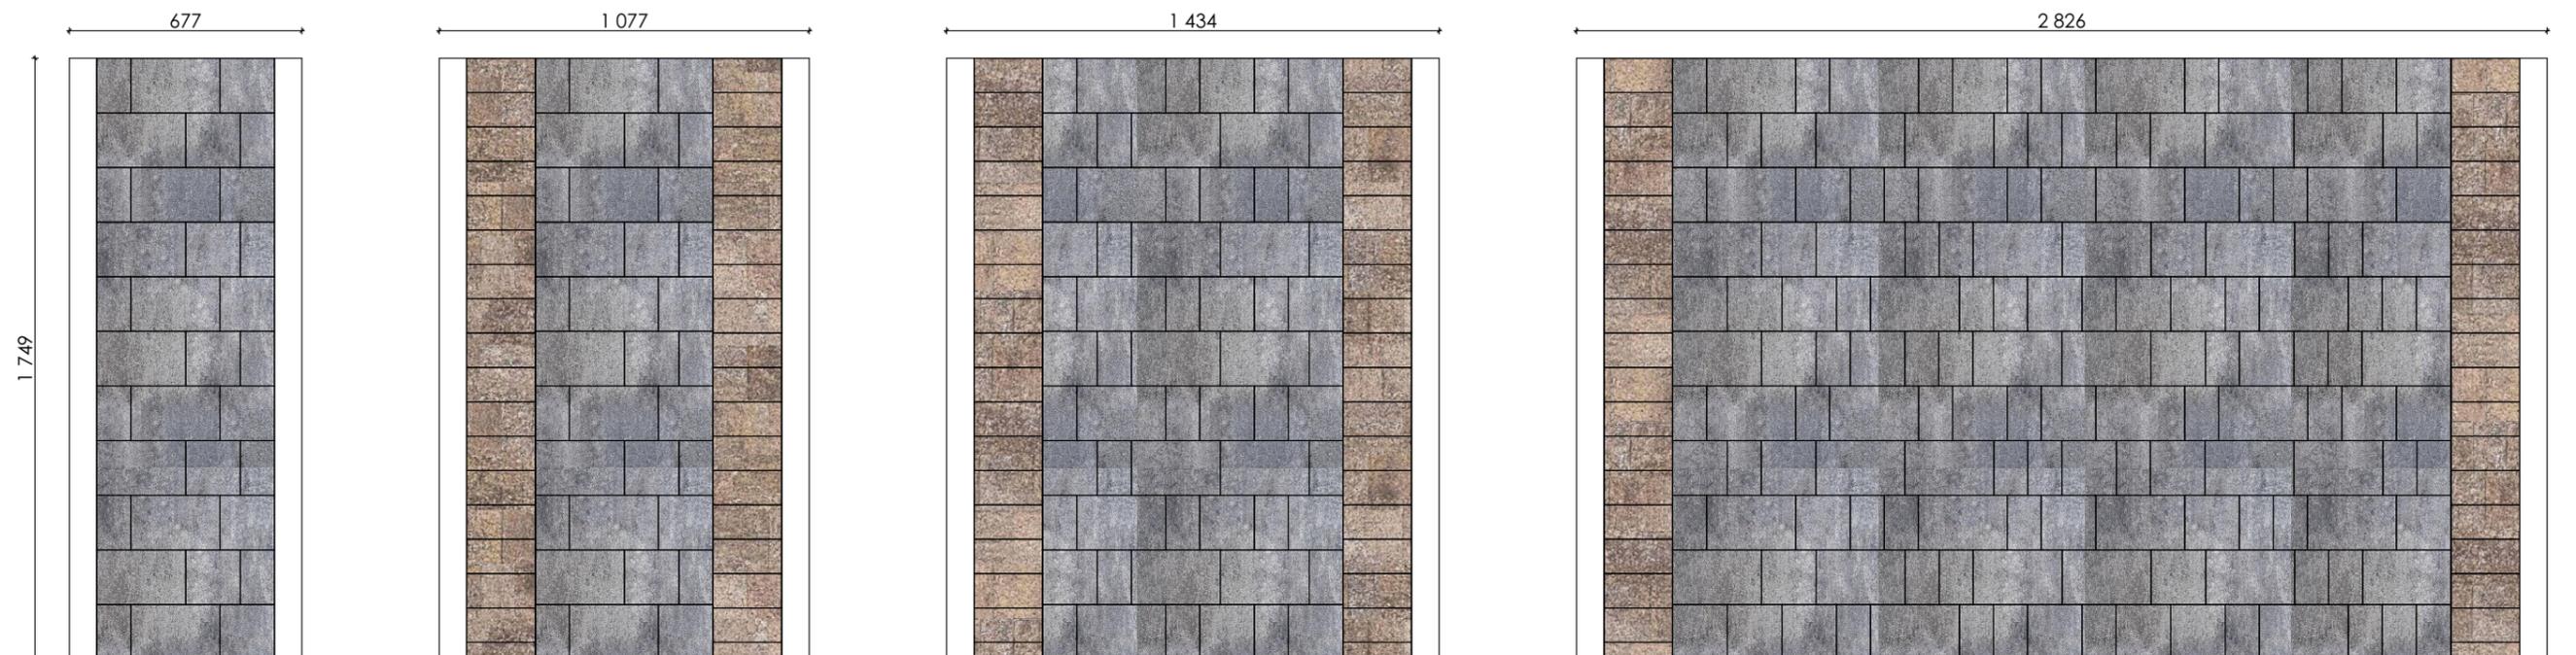

Б.1.Фсм.6 160x260 12 шт. | 1 м²
 160x160 12 шт.
 160x100 12 шт.

Б.1.Фсм.6 160x260 7 шт. | 0,56 м²
 160x160 7 шт.
 160x100 7 шт.

Б.2.П.6 100x200 22 шт. | 0,44 м²

Б.1.Фсм.6 160x260 7 шт. | 0,68 м²
 160x160 8 шт.
 160x100 13 шт.

Б.2.П.6 100x200 16 шт. | 0,32 м²


Б.1.Фсм.6 160x260 10 шт. | 0,84 м²
 160x160 10 шт.
 160x100 14 шт.

Б.2.П.6 100x200 8 шт. | 0,16 м²


Комбинация плит мощения

1.  Б.1.Фсм.6 Старый город  Осень
2.  Б.2.П.6 Прямоугольник  Хаски

Варианты разбивочной схемы мощения

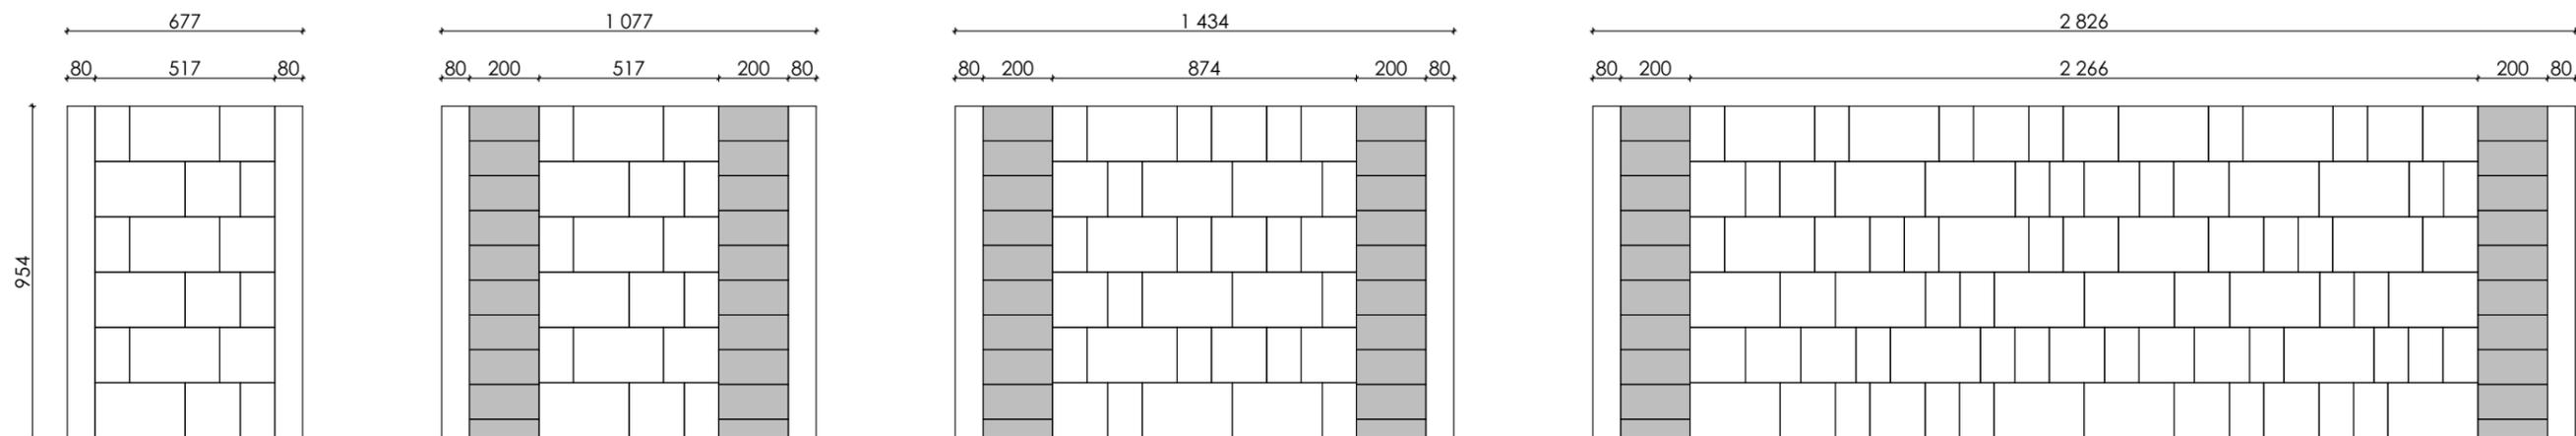

Схемы мощения в цвете

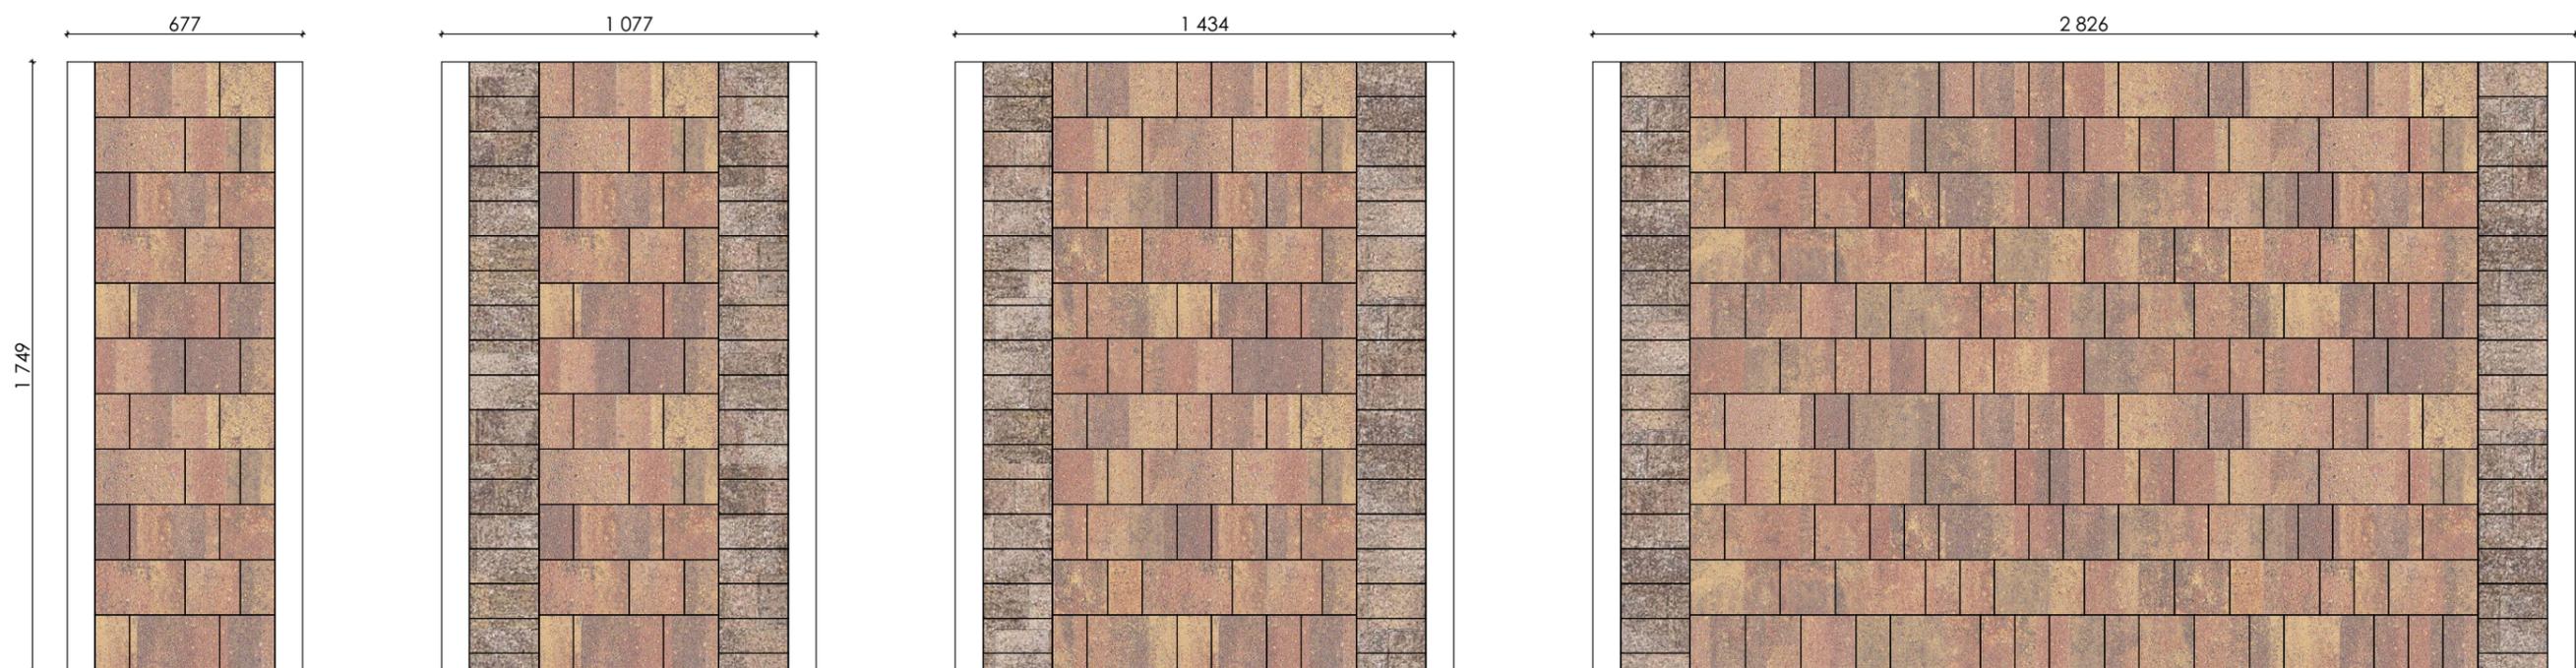

Б.1.Фсм.6 160x260 12 шт. | 1 м²
 160x160 12 шт.
 160x100 12 шт.

Б.1.Фсм.6 160x260 7 шт. | 0,56 м²
 160x160 7 шт.
 160x100 7 шт.

Б.2.П.6 100x200 22 шт. | 0,44 м²

Б.1.Фсм.6 160x260 7 шт. | 0,68 м²
 160x160 8 шт.
 160x100 13 шт.

Б.2.П.6 100x200 16 шт. | 0,32 м²


Б.1.Фсм.6 160x260 10 шт. | 0,84 м²
 160x160 10 шт.
 160x100 14 шт.

Б.2.П.6 100x200 8 шт. | 0,16 м²


Комбинация плит мощения

1.  Б.1.Фсм.6 Старый город  Коричневый
 2.  Б.2.П.6 Прямоугольник  Хаски

Варианты разбивочной схемы мощения

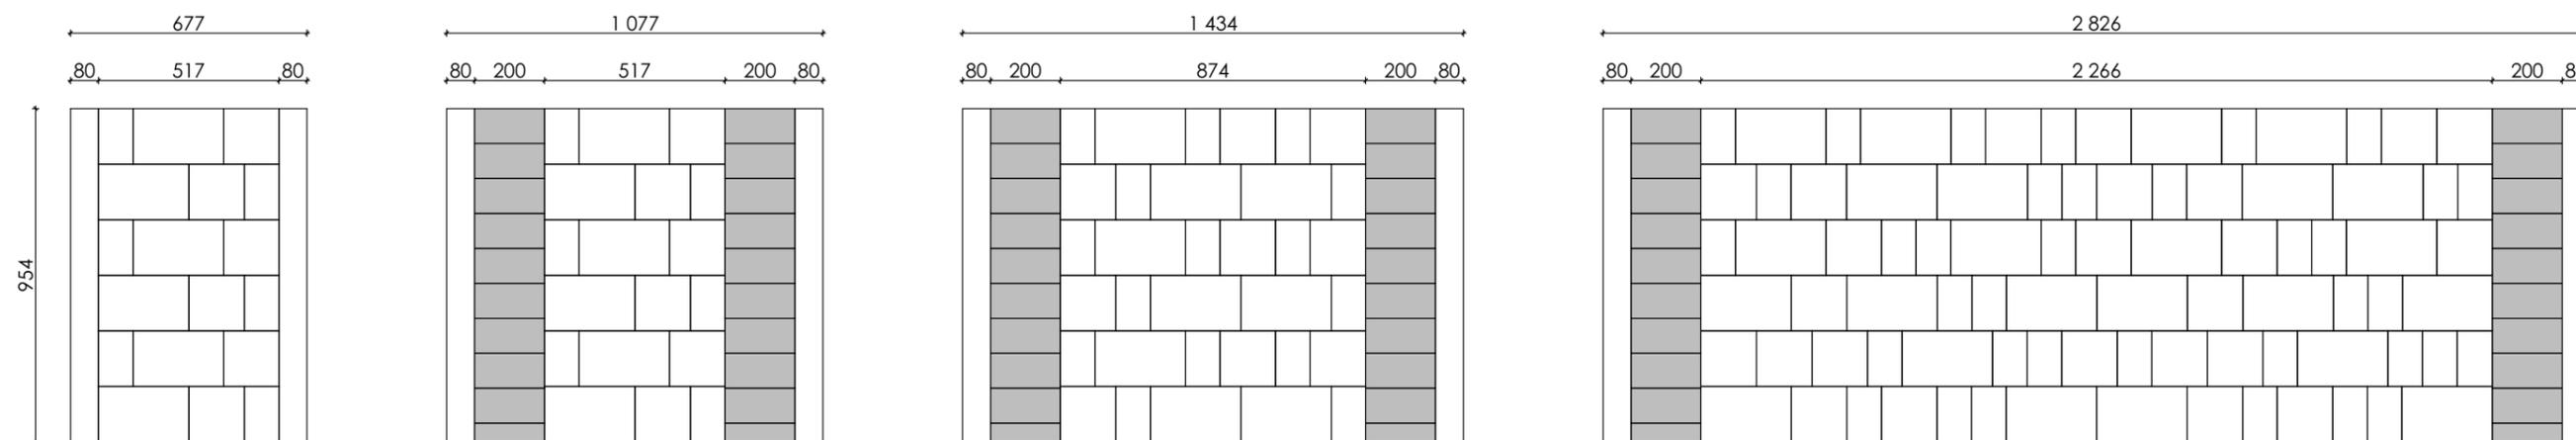

Схемы мощения в цвете

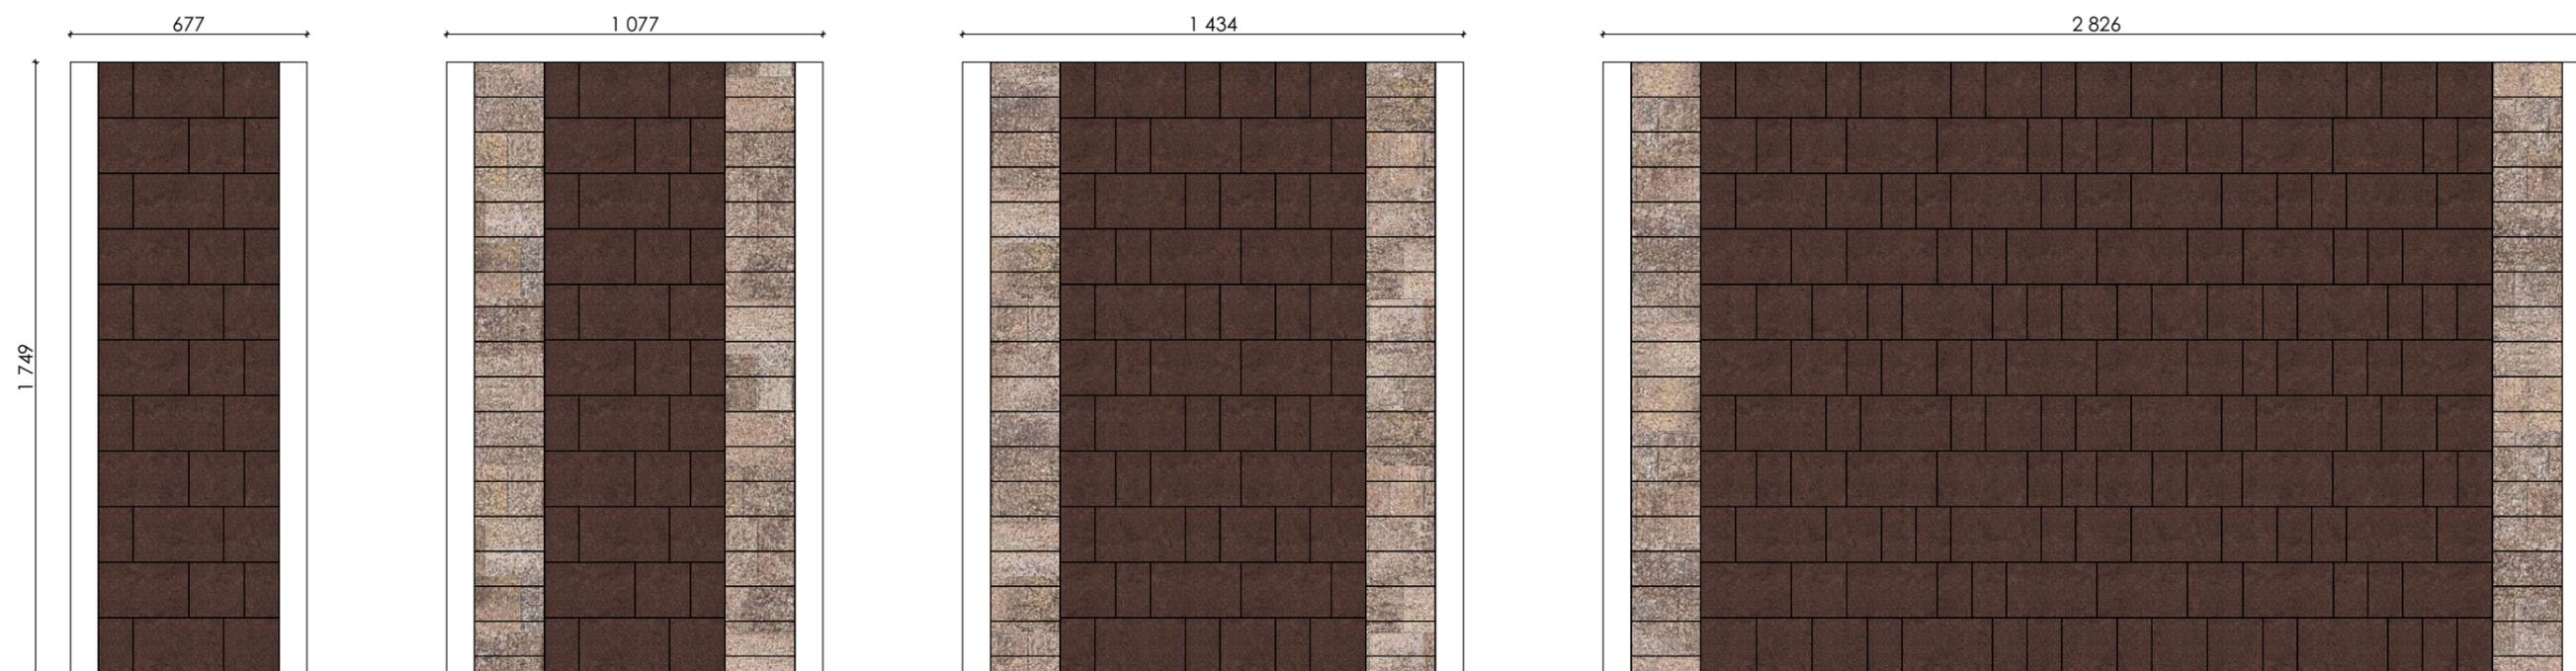

Б.1.Фсм.6 160x260 12 шт. | 1 м²
 160x160 12 шт.
 160x100 12 шт.

Б.1.Фсм.6 160x260 7 шт. | 0,56 м²
 160x160 7 шт.
 160x100 7 шт.

Б.2.П.6 100x200 22 шт. | 0,44 м²

Б.1.Фсм.6 160x260 7 шт. | 0,68 м²
 160x160 8 шт.
 160x100 13 шт.

Б.2.П.6 100x200 16 шт. | 0,32 м²


Б.1.Фсм.6 160x260 10 шт. | 0,84 м²
 160x160 10 шт.
 160x100 14 шт.

Б.2.П.6 100x200 8 шт. | 0,16 м²


Комбинация плит мощения

1.  Б.1.Фсм.6 Старый город  Гранит серый
 2.  Б.2.П.6 Прямоугольник  Степняк

Варианты разбивочной схемы мощения

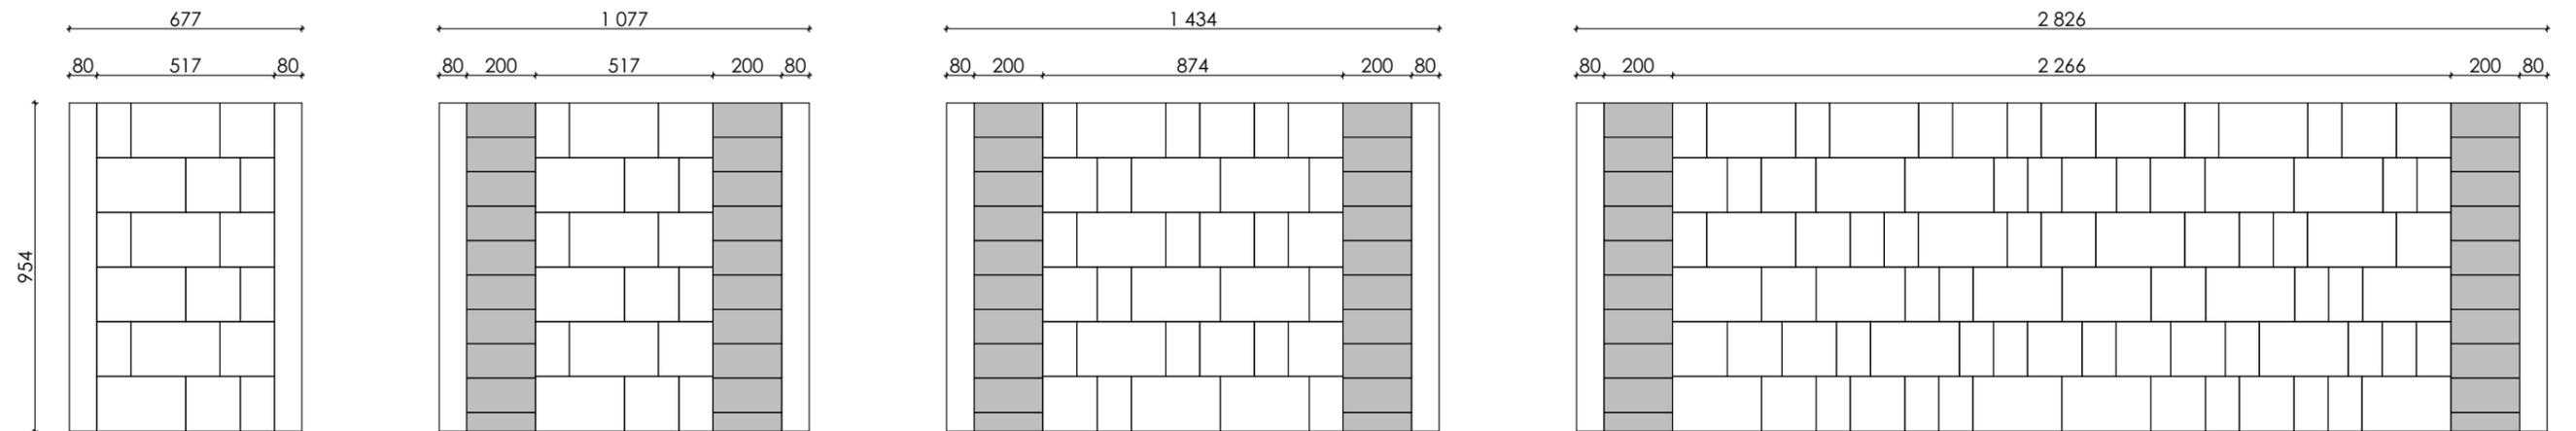

Схемы мощения в цвете

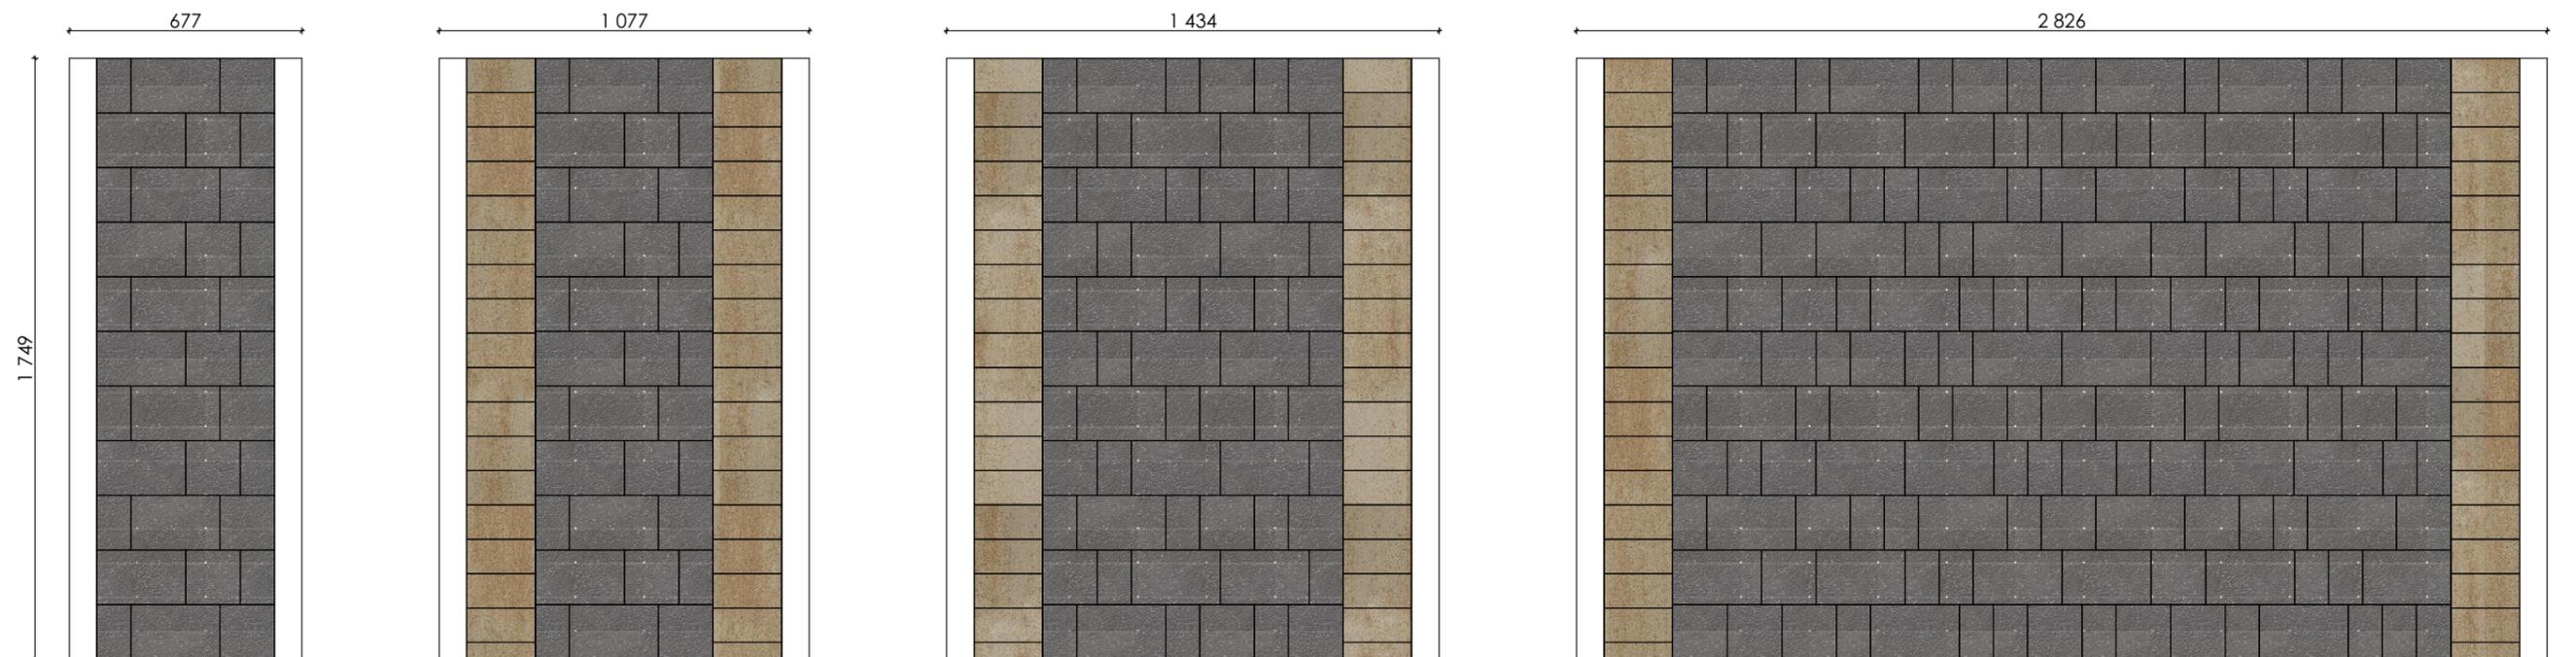

Б.1.Фсм.6 160x260 12 шт. | 1 м²
 160x160 12 шт.
 160x100 12 шт.

Б.1.Фсм.6 160x260 7 шт. | 0,56 м²
 160x160 7 шт.
 160x100 7 шт.

Б.2.П.6 100x200 22 шт. | 0,44 м²

Б.1.Фсм.6 160x260 7 шт. | 0,68 м²
 160x160 8 шт.
 160x100 13 шт.

Б.2.П.6 100x200 16 шт. | 0,32 м²


Б.1.Фсм.6 160x260 10 шт. | 0,84 м²
 160x160 10 шт.
 160x100 14 шт.

Б.2.П.6 100x200 8 шт. | 0,16 м²


Комбинация плит мощения

1.  Б.1.Фсм.6 Старый город  Осень
2.  Б.3.А.6 Абрис  Хаски

Варианты разбивочной схемы мощения

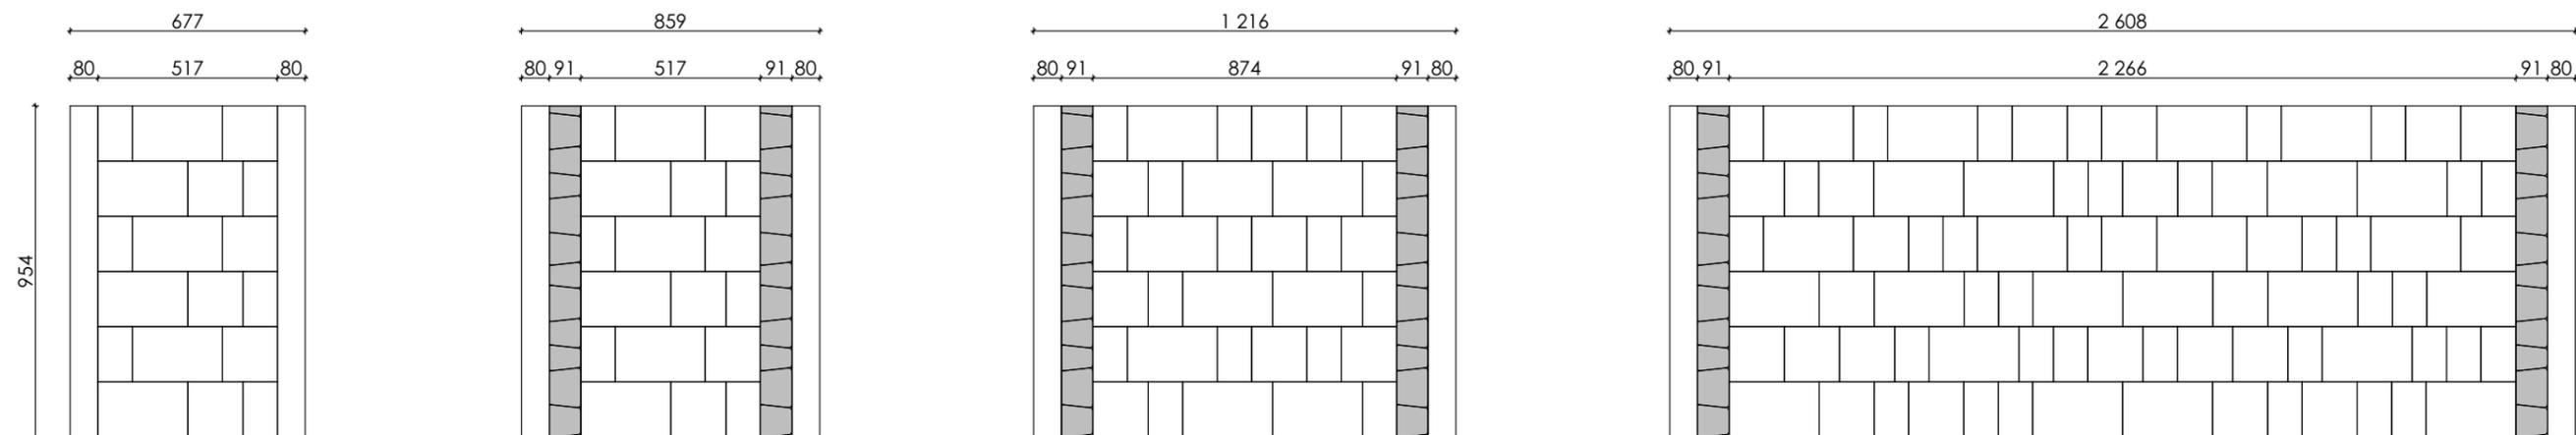

Схемы мощения в цвете

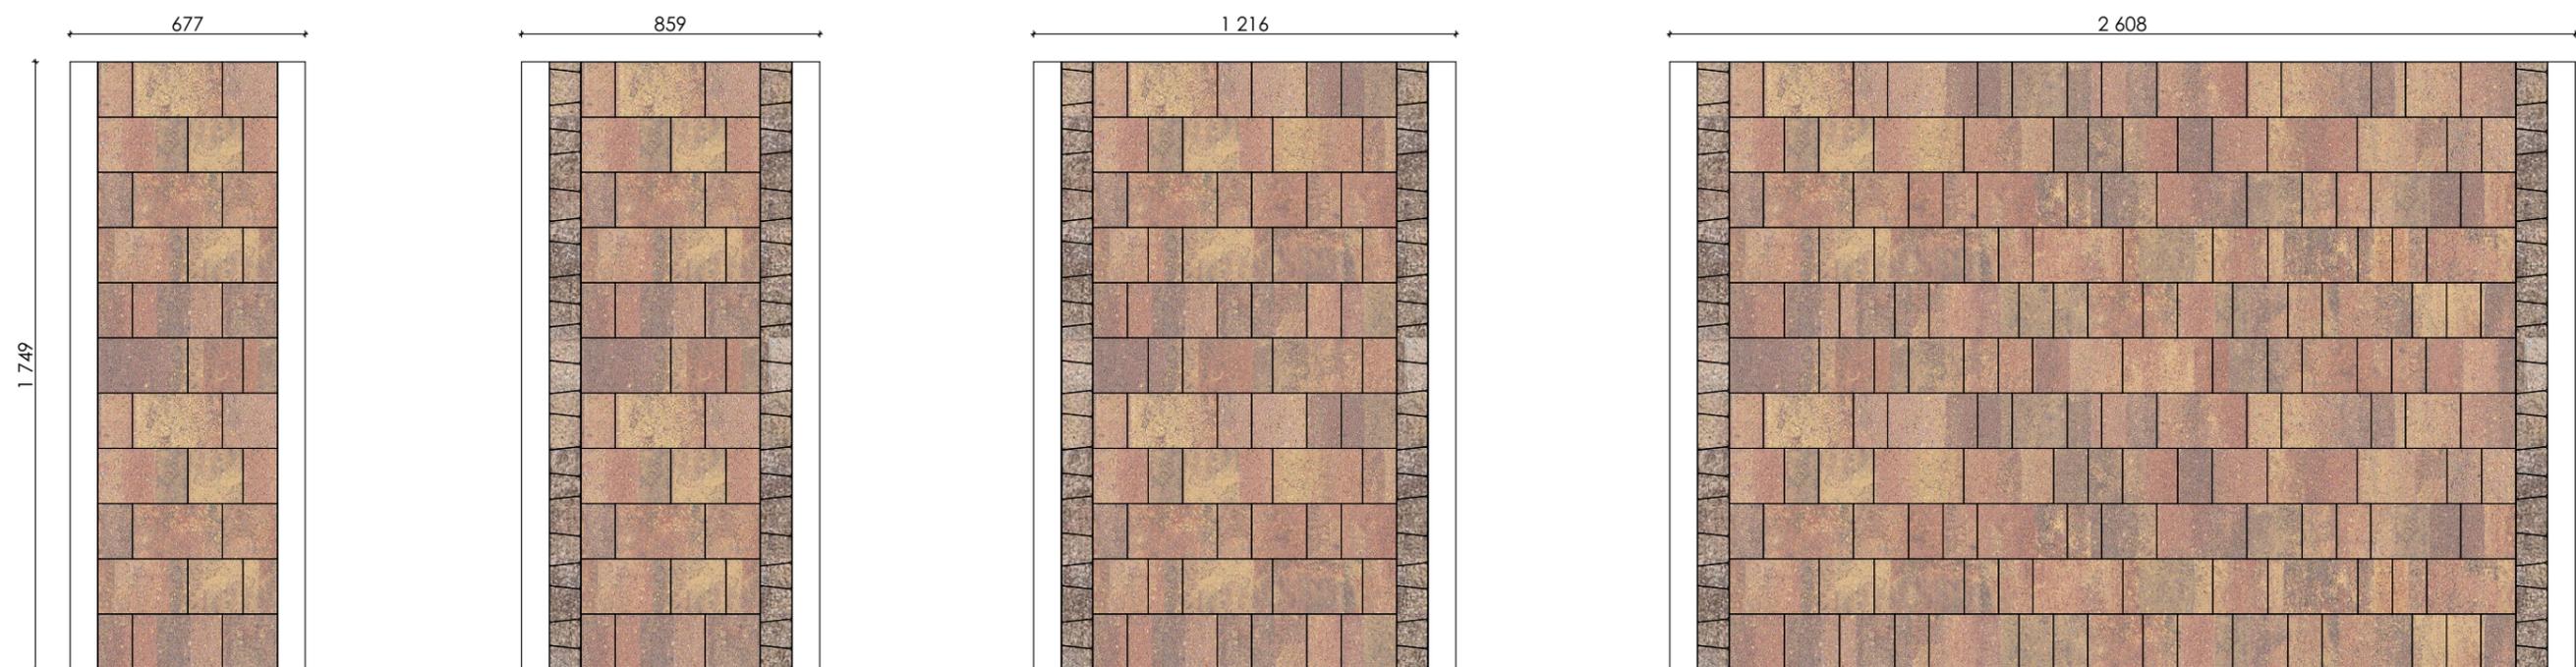

Б.1.Фсм.6 160x260 12 шт. | 1 м²
 160x160 12 шт.
 160x100 12 шт.

Б.1.Фсм.6 160x260 9 шт. | 0,74 м²
 160x160 9 шт.
 160x100 9 шт.

Б.3.А.6 | 0,26 м²

Б.1.Фсм.6 160x260 9 шт. | 0,83 м²
 160x160 9 шт.
 160x100 15 шт.

Б.3.А.6 | 0,17 м²


Б.1.Фсм.6 160x260 10 шт. | 0,93 м²
 160x160 8 шт.
 160x100 14 шт.

Б.3.А.6 | 0,07 м²


Комбинация плит мощения

1.  Б.1.Фсм.6 Старый город  Арабская ночь
2.  Б.3.А.6 Абрис  Доломит

Варианты разбивочной схемы мощения

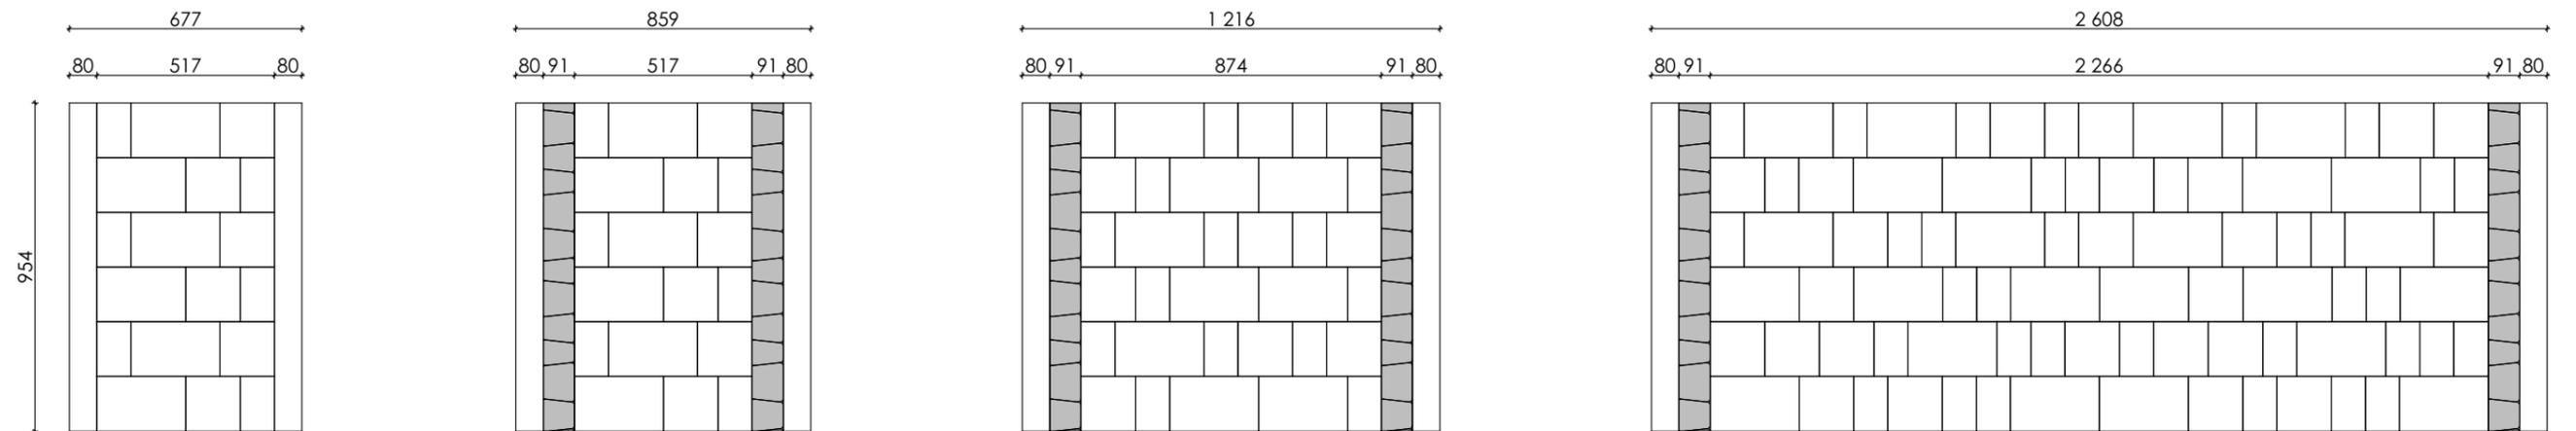

Схемы мощения в цвете

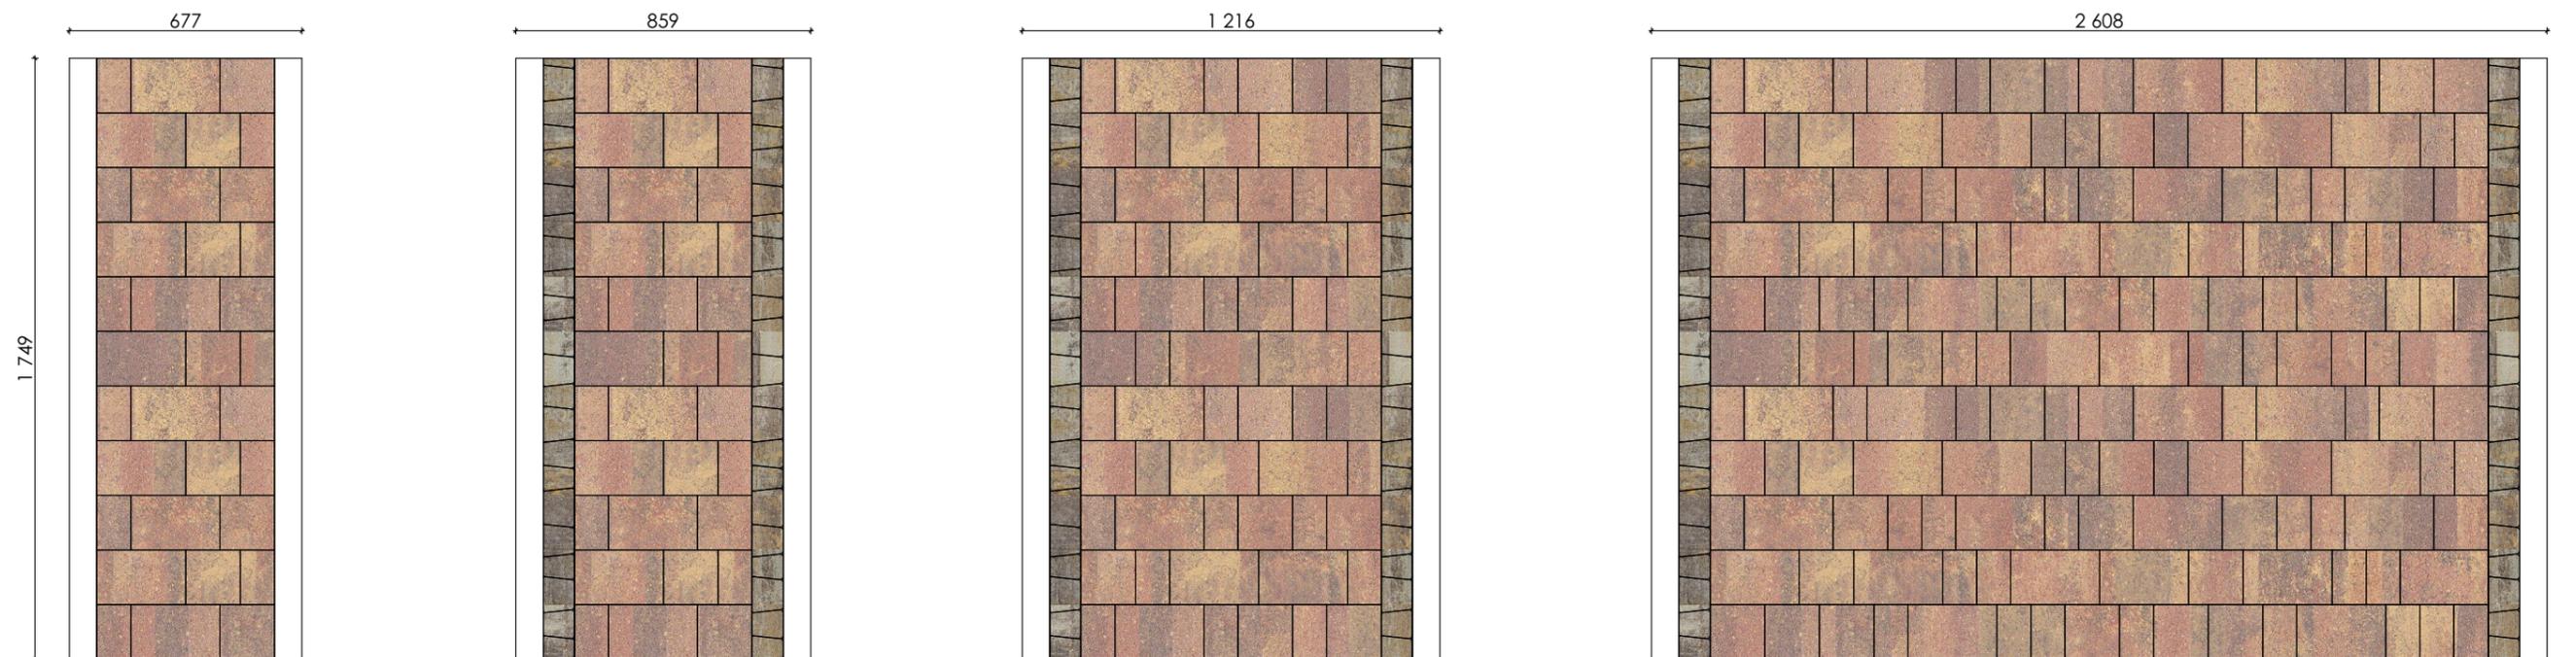

Б.1.Фсм.6 160x260 12 шт. | 1 м²
 160x160 12 шт.
 160x100 12 шт.

Б.1.Фсм.6 160x260 9 шт. | 0,74 м²
 160x160 9 шт.
 160x100 9 шт.

Б.3.А.6 | 0,26 м²

Б.1.Фсм.6 160x260 9 шт. | 0,83 м²
 160x160 9 шт.
 160x100 15 шт.

Б.3.А.6 | 0,17 м²


Б.1.Фсм.6 160x260 10 шт. | 0,93 м²
 160x160 8 шт.
 160x100 14 шт.

Б.3.А.6 | 0,07 м²

Комбинация плит мощения

1.  Б.1.Фсм.6 Старый город  Доломит
 2.  Б.3.А.6 Абрис  Доломит

Варианты разбивочной схемы мощения

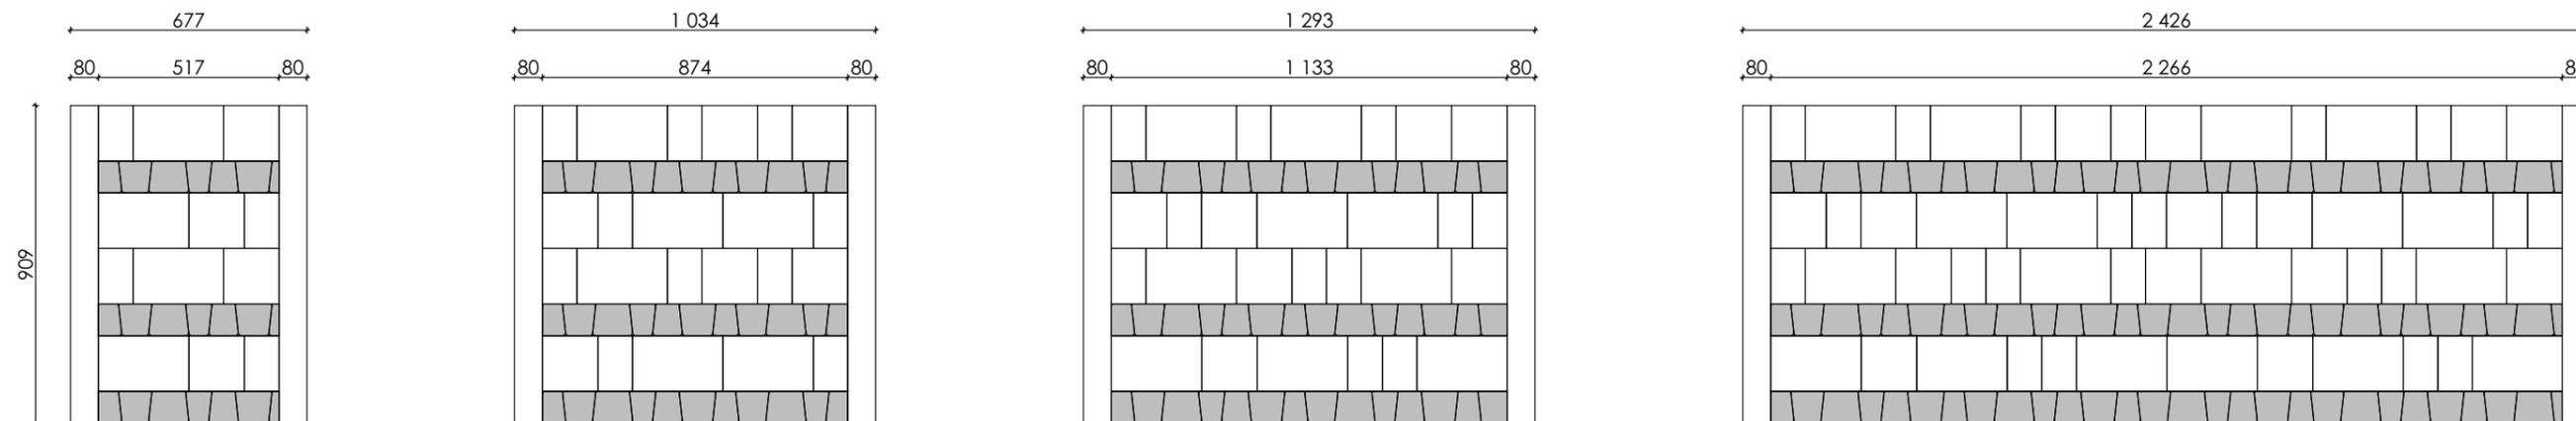

Схемы мощения в цвете



Б.1.Фсм.6 160x260 8 шт. | 0,7 м²
 160x160 8 шт.
 160x100 12 шт.

Б.3.А.6 | 0,3 м²

Б.1.Фсм.6 160x260 8 шт. | 0,7 м²
 160x160 8 шт.
 160x100 12 шт.

Б.3.А.6 | 0,3 м²

Б.1.Фсм.6 160x260 8 шт. | 0,7 м²
 160x160 8 шт.
 160x100 12 шт.

Б.3.А.6 | 0,3 м²


Б.1.Фсм.6 160x260 8 шт. | 0,7 м²
 160x160 8 шт.
 160x100 12 шт.

Б.3.А.6 | 0,3 м²

Комбинация плит мощения

1.  Б.1.Фсм.6 Старый город  Арабская ночь
2.  Б.3.А.6 Абрис  Доломит

Варианты разбивочной схемы мощения

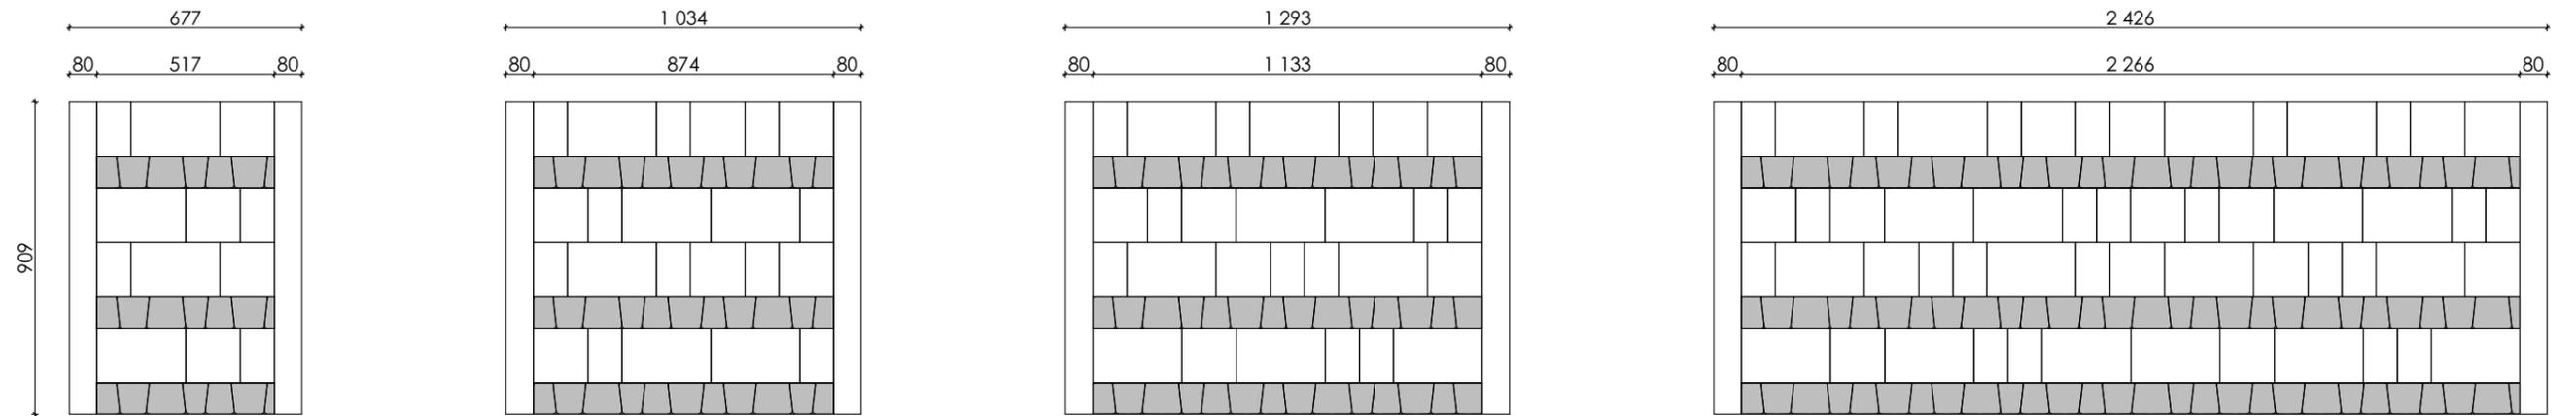

Схемы мощения в цвете



Б.1.Фсм.6 160x260 8 шт. | 0,7 м²
 160x160 8 шт.
 160x100 12 шт.

Б.3.А.6 | 0,3 м²

Б.1.Фсм.6 160x260 8 шт. | 0,7 м²
 160x160 8 шт.
 160x100 12 шт.

Б.3.А.6 | 0,3 м²

Б.1.Фсм.6 160x260 8 шт. | 0,7 м²
 160x160 8 шт.
 160x100 12 шт.

Б.3.А.6 | 0,3 м²


Б.1.Фсм.6 160x260 8 шт. | 0,7 м²
 160x160 8 шт.
 160x100 12 шт.

Б.3.А.6 | 0,3 м²

Комбинация плит мощения

- | | | | |
|--|------------------------|---|---------|
| 1.  | Б.11.Фсм.6 Петра |  | Шунгит |
| 2.  | Б.11.Фсм.6 Петра |  | Доломит |
| 3.  | Б.1.Фсм.6 Старый город |  | Доломит |

Варианты разбивочной схемы мощения

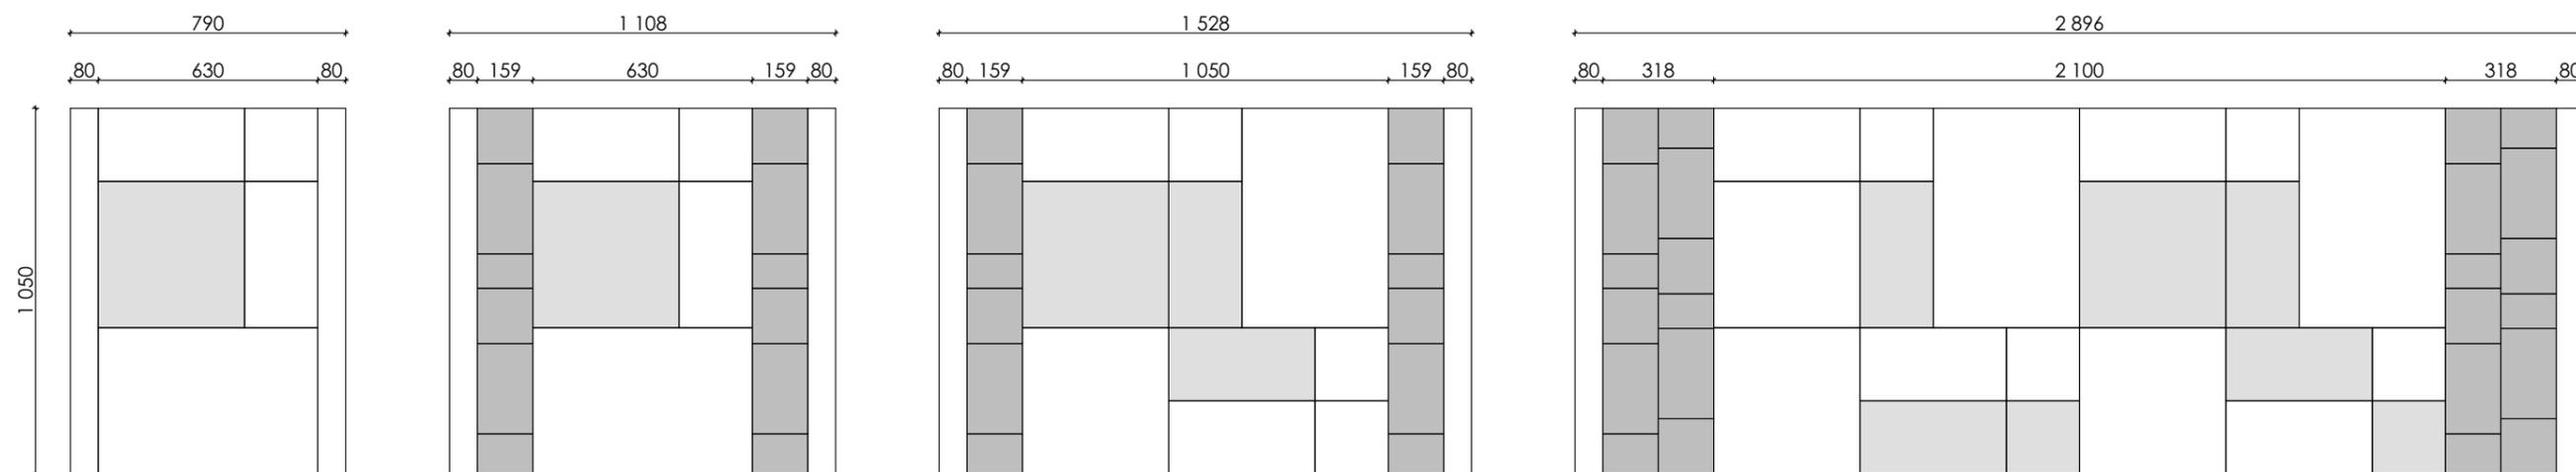

Схемы мощения в цвете



Б.11.Фсм.6 210x210 2 шт. | 0,3 м²
 210x420 4 шт. | 0,7 м²
 420x420 2 шт.
 420x630 1 шт.

Б.11.Фсм.6 210x210 1 шт. | 0,18 м²
 210x420 2 шт. | 0,48 м²
 420x420 1 шт.
 420x630 1 шт.
 Б.1.Фсм.6 160x260 4 шт. | 0,34 м²
 160x160 6 шт.
 160x100 2 шт.


Б.11.Фсм.6 210x210 1 шт. | 0,31 м²
 210x420 2 шт. | 0,46 м²
 420x420 1 шт.
 420x630 1 шт.
 Б.1.Фсм.6 160x260 2 шт. | 0,23 м²
 160x160 4 шт.
 160x100 2 шт.

Б.11.Фсм.6 210x210 1 шт. | 0,31 м²
 210x420 2 шт. | 0,46 м²
 420x420 1 шт.
 420x630 1 шт.
 Б.1.Фсм.6 160x260 4 шт. | 0,23 м²
 160x160 2 шт.
 160x100 2 шт.

Комбинация плит мощения

1.  Б.11.Фсм.6 Петра  Шунгит
 2.  Б.1.Фсм.6 Старый город  Шунгит

Варианты разбивочной схемы мощения

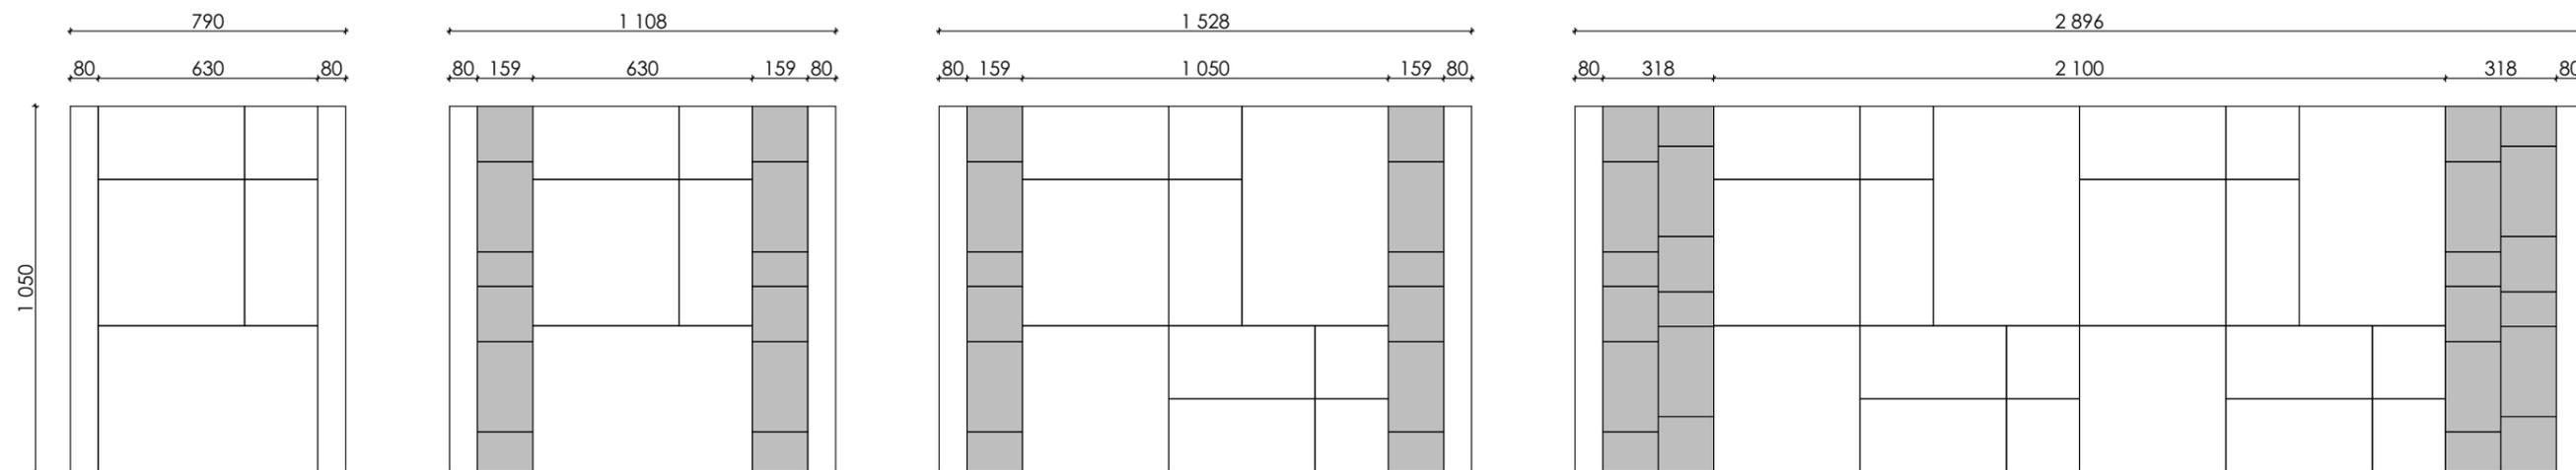

Схемы мощения в цвете



Б.11.Фсм.6 210x210 2 шт. | 1 м²
 210x420 4 шт.
 420x420 2 шт.
 420x630 1 шт.

Б.11.Фсм.6 210x210 1 шт. | 0,66 м²
 210x420 2 шт.
 420x420 1 шт.
 420x630 1 шт.
 Б.1.Фсм.6 160x260 4 шт. | 0,34 м²
 160x160 6 шт.
 160x100 2 шт.


Б.11.Фсм.6 210x210 1 шт. | 0,77 м²
 210x420 2 шт.
 420x420 1 шт.
 420x630 1 шт.
 Б.1.Фсм.6 160x260 2 шт. | 0,23 м²
 160x160 4 шт.
 160x100 2 шт.

Б.11.Фсм.6 210x210 1 шт. | 0,77 м²
 210x420 2 шт.
 420x420 1 шт.
 420x630 1 шт.
 Б.1.Фсм.6 160x260 4 шт. | 0,23 м²
 160x160 2 шт.
 160x100 2 шт.


Комбинация плит мощения

- | | | | |
|--|-------------------|---|---------|
| 1.  | Б.11.Фсм.6 Петра |  | Степняк |
| 2.  | Б.1.КО.6 Классико |  | Хаски |

Варианты разбивочной схемы мощения

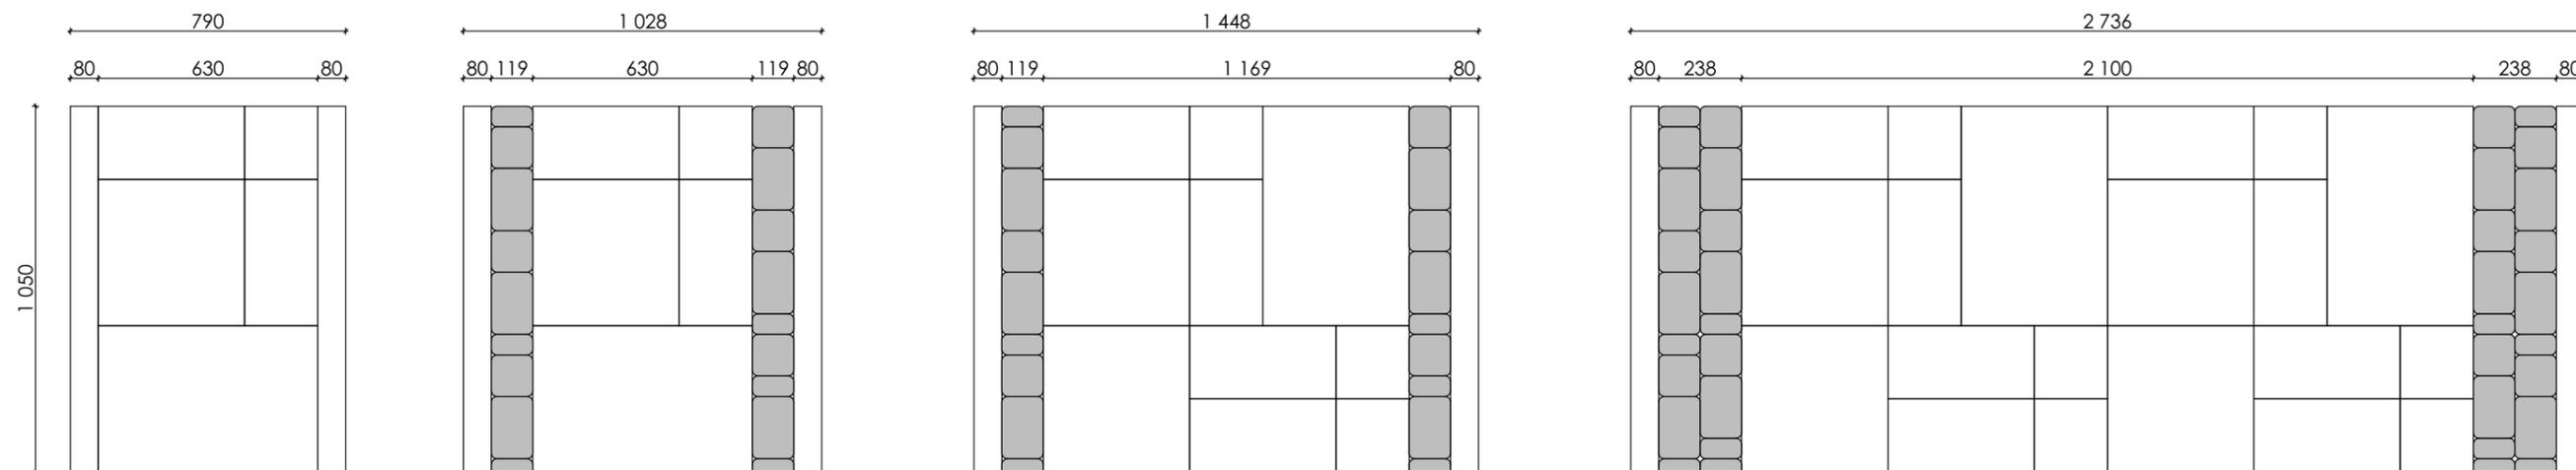

Схемы мощения в цвете

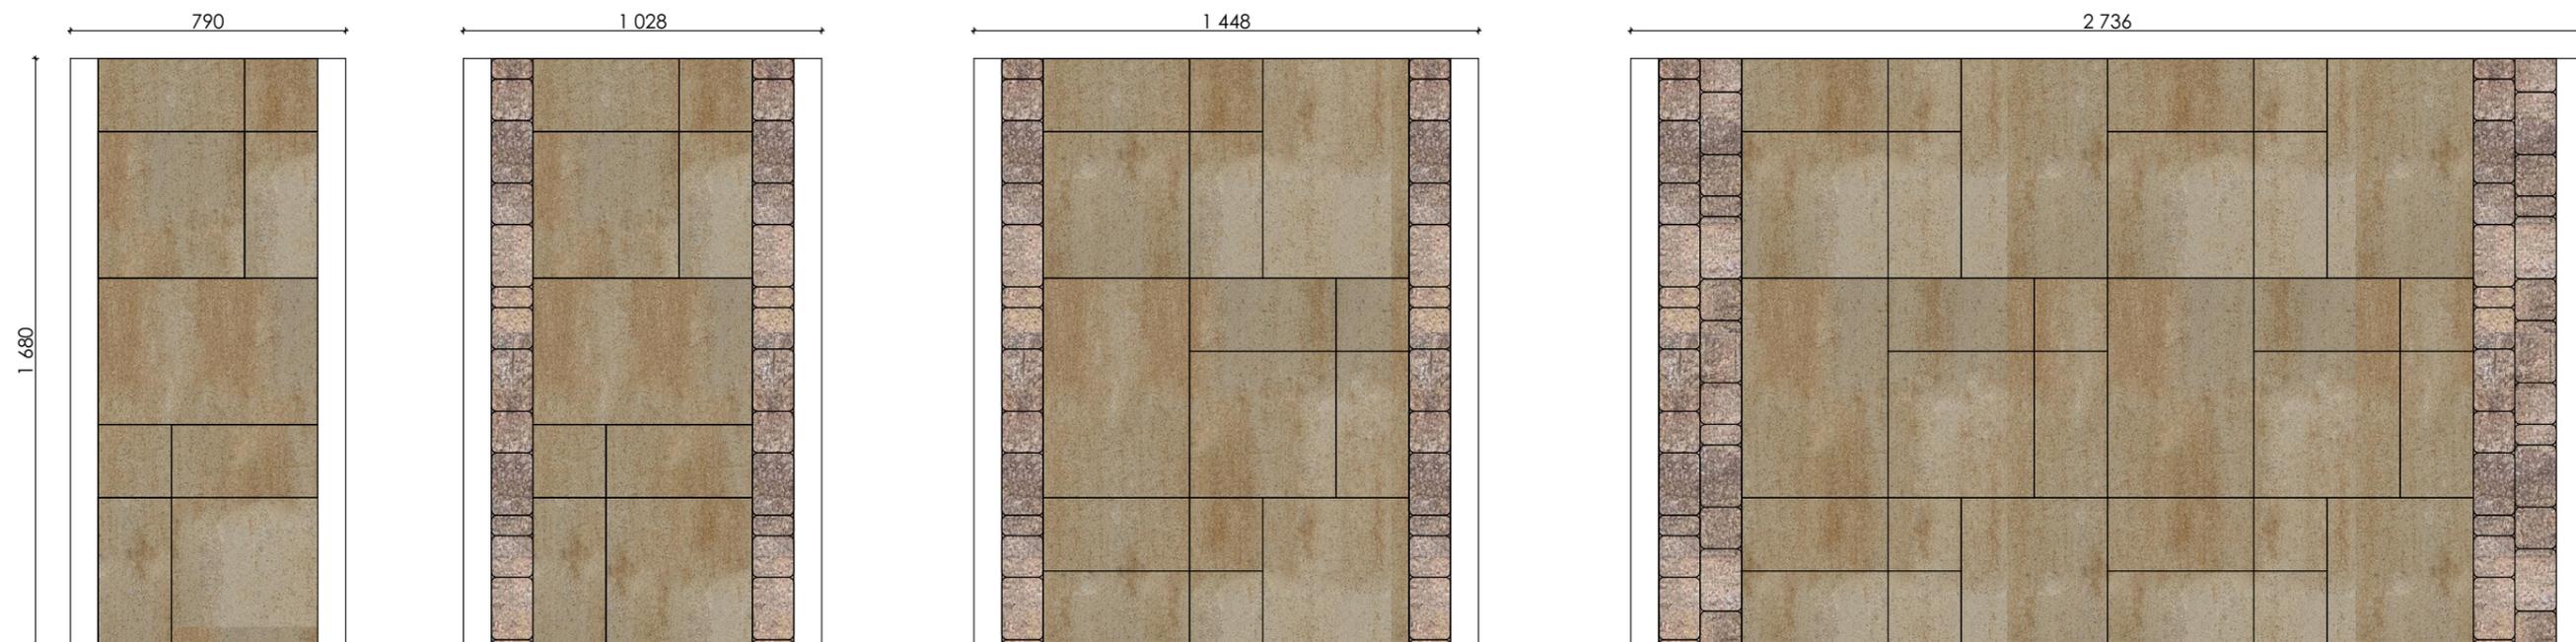

Б.11.Фсм.6 210x210 2 шт. | 1 м²
 210x420 4 шт.
 420x420 2 шт.
 420x630 1 шт.

Б.11.Фсм.6 210x210 1 шт. | 0,73 м²
 210x420 3 шт.
 420x420 1 шт.
 420x630 1 шт.

Б.1.КО.6 115x172 6 шт. | 0,27 м²
 115x115 8 шт.
 115x57 4 шт.

Б.11.Фсм.6 210x210 2 шт. | 0,80 м²
 210x420 3 шт.
 420x420 1 шт.
 420x630 1 шт.

Б.1.КО.6 160x260 4 шт. | 0,20 м²
 160x160 6 шт.
 160x100 2 шт.


Б.11.Фсм.6 210x210 1 шт. | 0,83 м²
 210x420 2 шт.
 420x420 1 шт.
 420x630 1 шт.

Б.1.КО.6 160x260 4 шт. | 0,17 м²
 160x160 6 шт.
 160x100 2 шт.


Комбинация плит мощения

1.  Б.11.Фсм.6 Петра  Степняк
 2.  Б.3.А.6 Абрис  Доломит

Варианты разбивочной схемы мощения

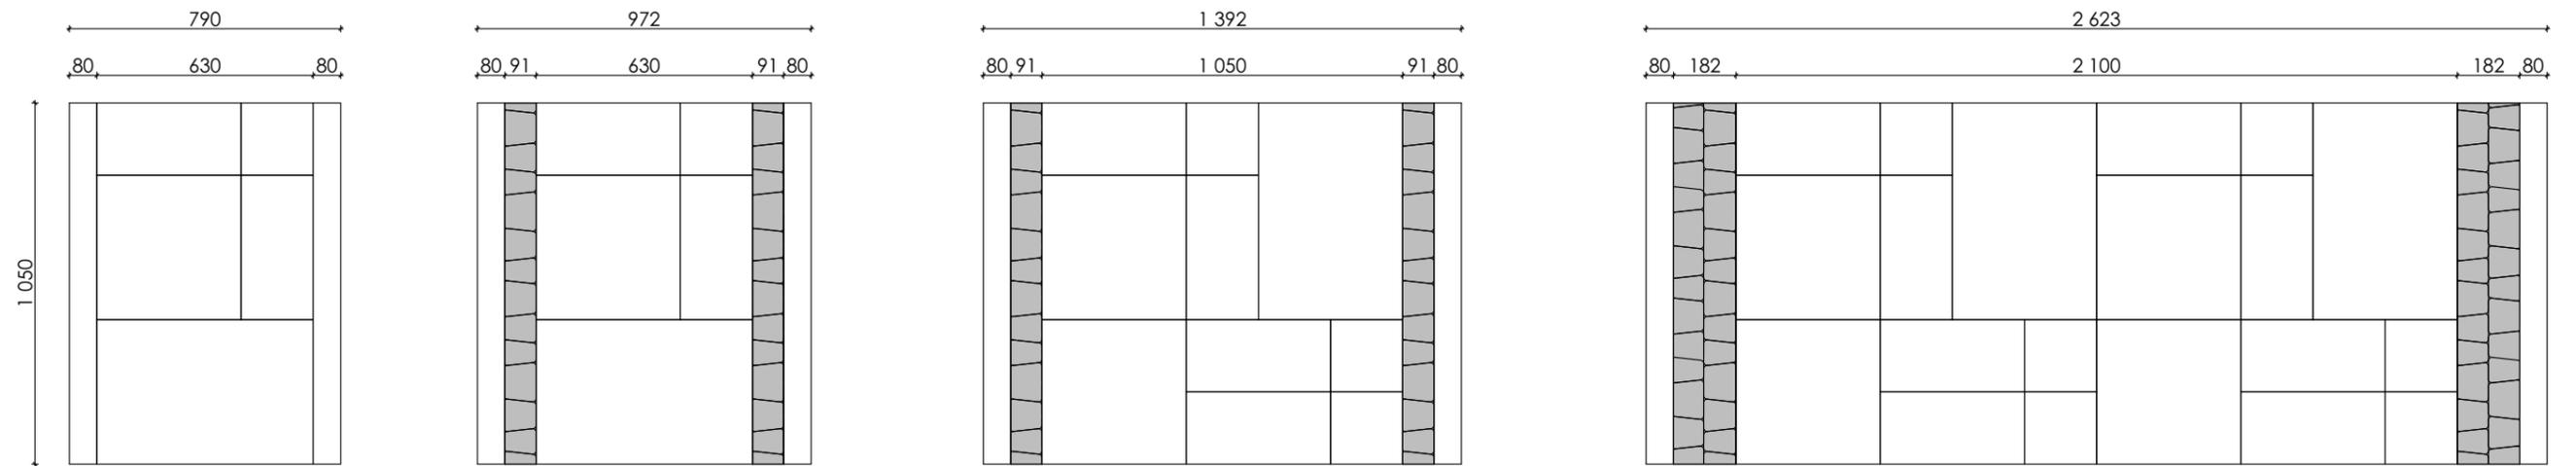

Схемы мощения в цвете

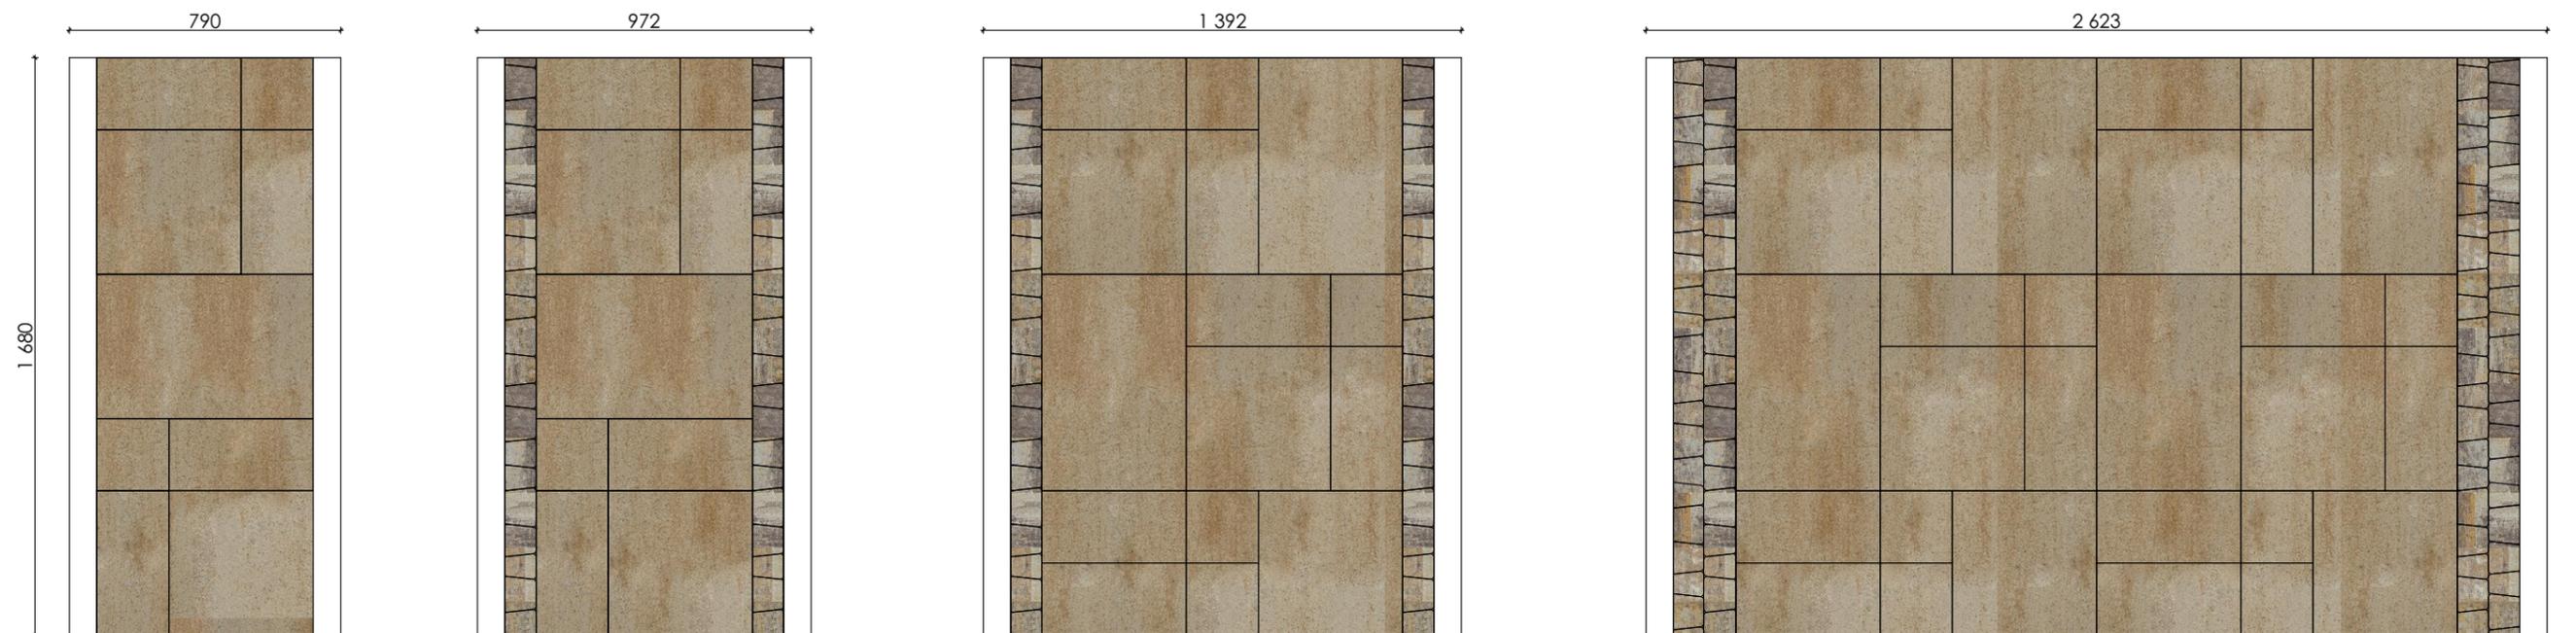

Б.11.Фсм.6 210x210 2 шт. | 1 м²
 210x420 4 шт.
 420x420 2 шт.
 420x630 1 шт.

Б.11.Фсм.6 210x210 2 шт. | 0,78 м²
 210x420 3 шт.
 420x420 1 шт.
 420x630 1 шт.

Б.3.А.6 | 0,22 м²

Б.11.Фсм.6 210x210 2 шт. | 0,87 м²
 210x420 4 шт.
 420x420 1 шт.
 420x630 1 шт.

Б.3.А.6 | 0,13 м²


Б.11.Фсм.6 210x210 2 шт. | 0,85 м²
 210x420 3 шт.
 420x420 1 шт.
 420x630 1 шт.

Б.3.А.6 | 0,15 м²


Комбинация плит мощения

1.  Б.7.Псм.6 Арбор  Венге
2.  Б.10.Фсм.6 Трио  Антрацит

Варианты разбивочной схемы мощения

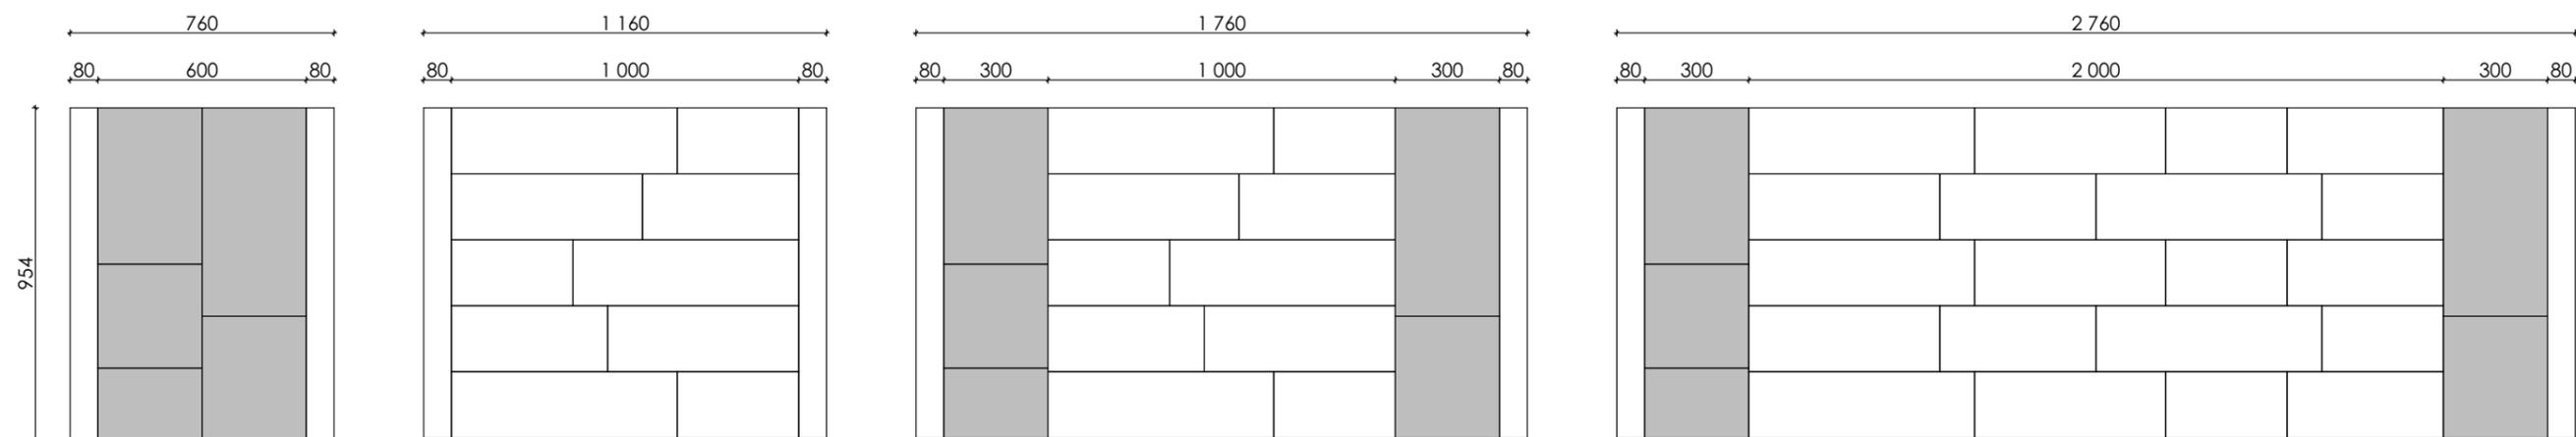

Схемы мощения в цвете

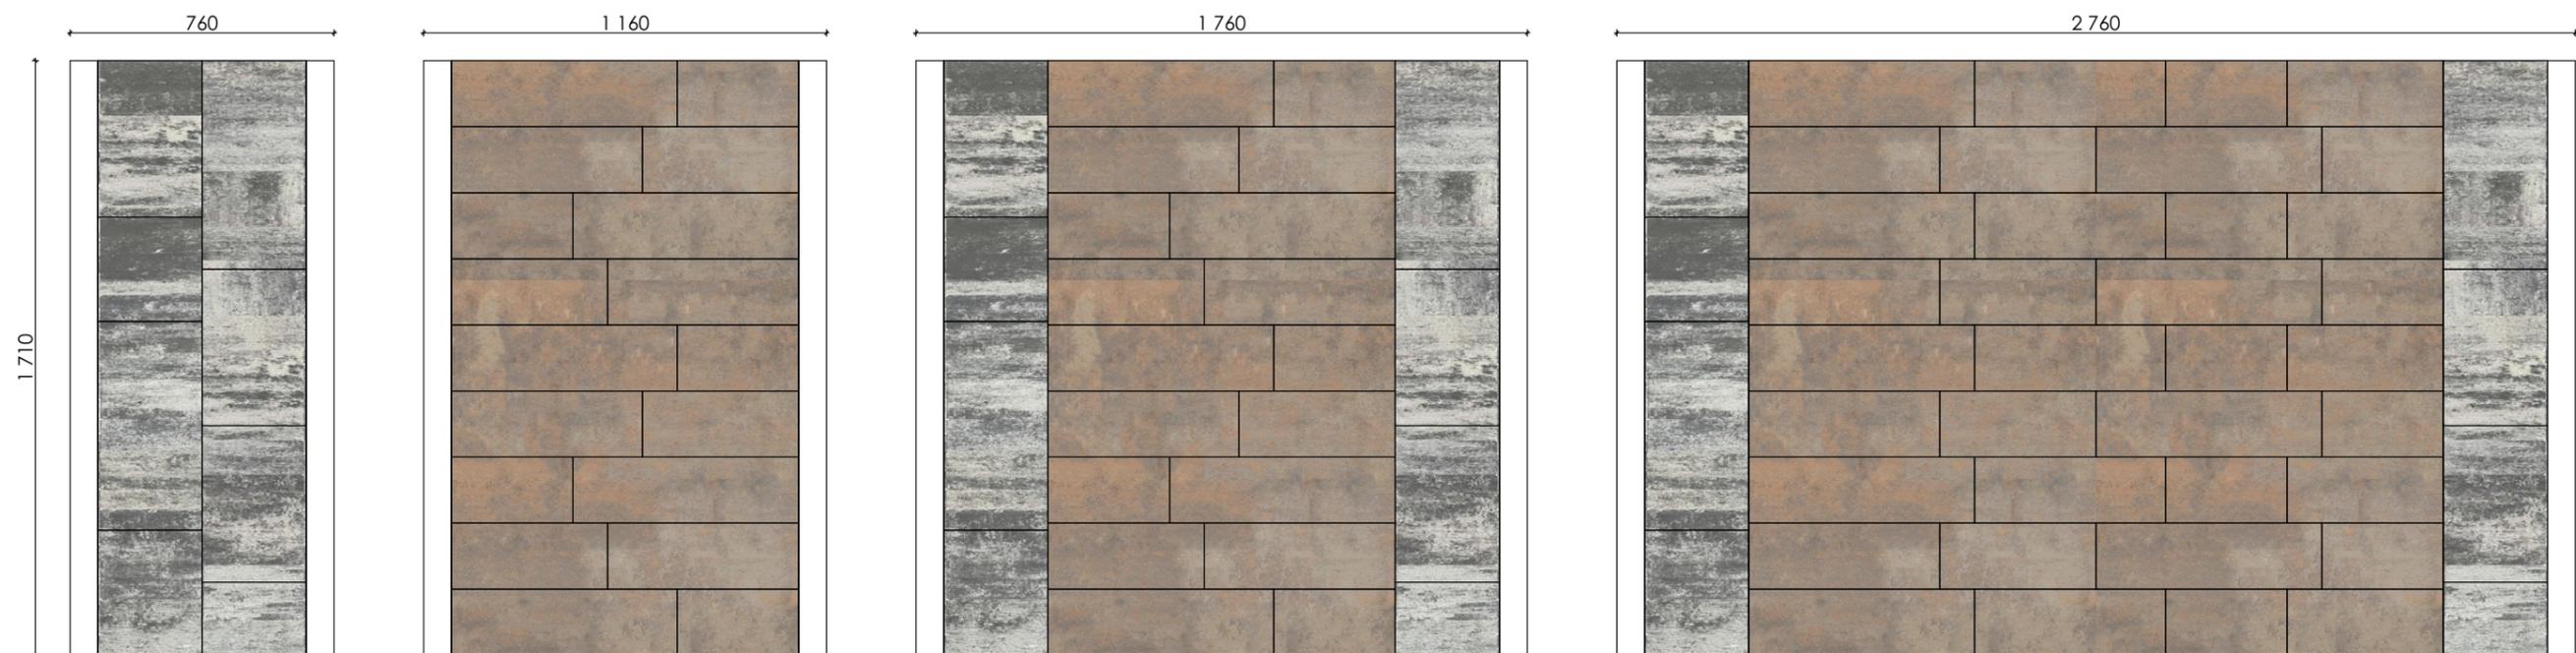

Б.10.Фсм.6 300x300 2 шт. | 1 м²
 300x450 3 шт.
 300x600 2 шт.

Б.7.Псм.6 190x650 3 шт. | 1 м²
 190x550 3 шт.
 190x450 2 шт.
 190x350 2 шт.

Б.10.Фсм.6 300x300 1 шт. | 0,37 м²
 300x450 1 шт.
 300x600 1 шт.

Б.7.Псм.6 190x650 2 шт. | 0,63 м²
 190x550 1 шт.
 190x450 1 шт.
 190x350 2 шт.

Б.10.Фсм.6 300x300 1 шт. | 0,24 м²
 300x450 1 шт.
 300x600 1 шт.





Б.7.Псм.6 190x650 2 шт. | 0,76 м²
 190x550 2 шт.
 190x450 2 шт.
 190x350 2 шт.

Комбинация плит мощения




1.  Б.4.П.6 Паркет

 Арабская ночь

Варианты разбивочной схемы мощения

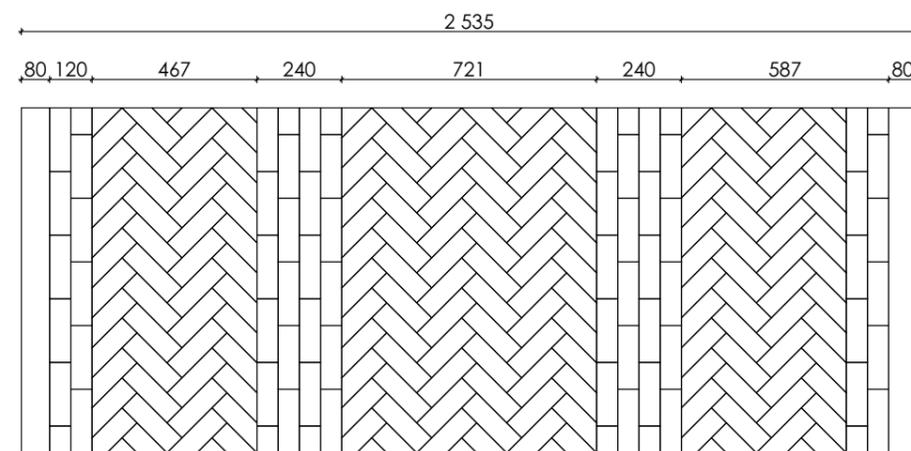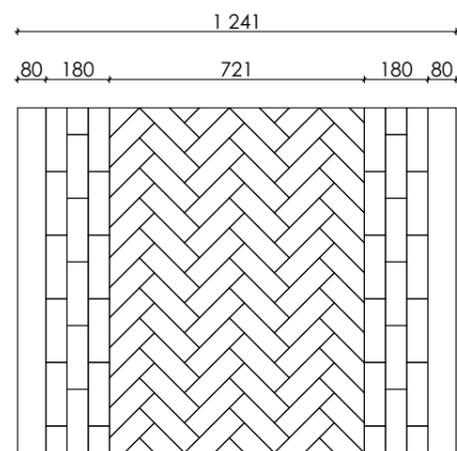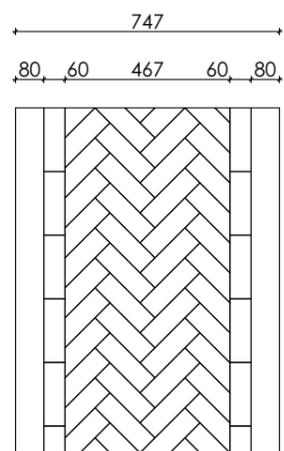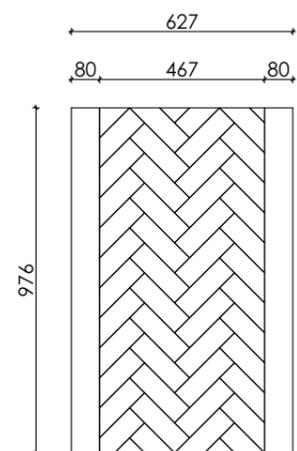

Схемы мощения в цвете

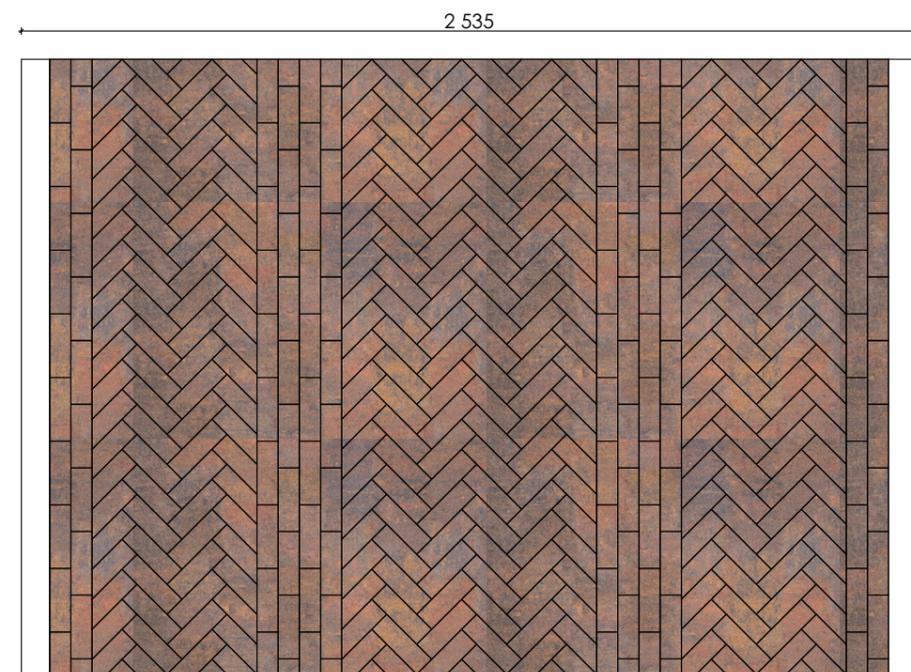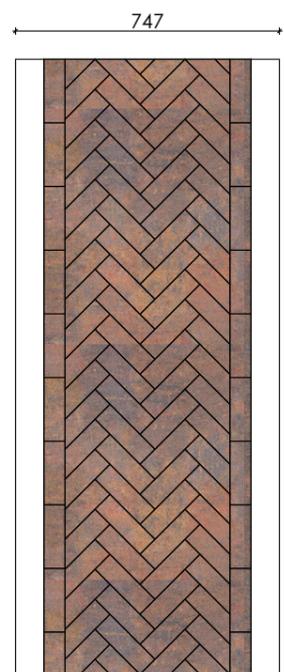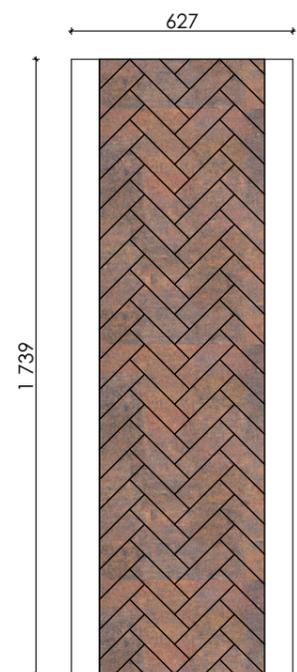


Б.4.П.6 180x60 100 шт. | 1 м²

Комбинация плит мощения


1.  Б.4.П.6 Паркет

 Арабская ночь

Варианты разбивочной схемы мощения

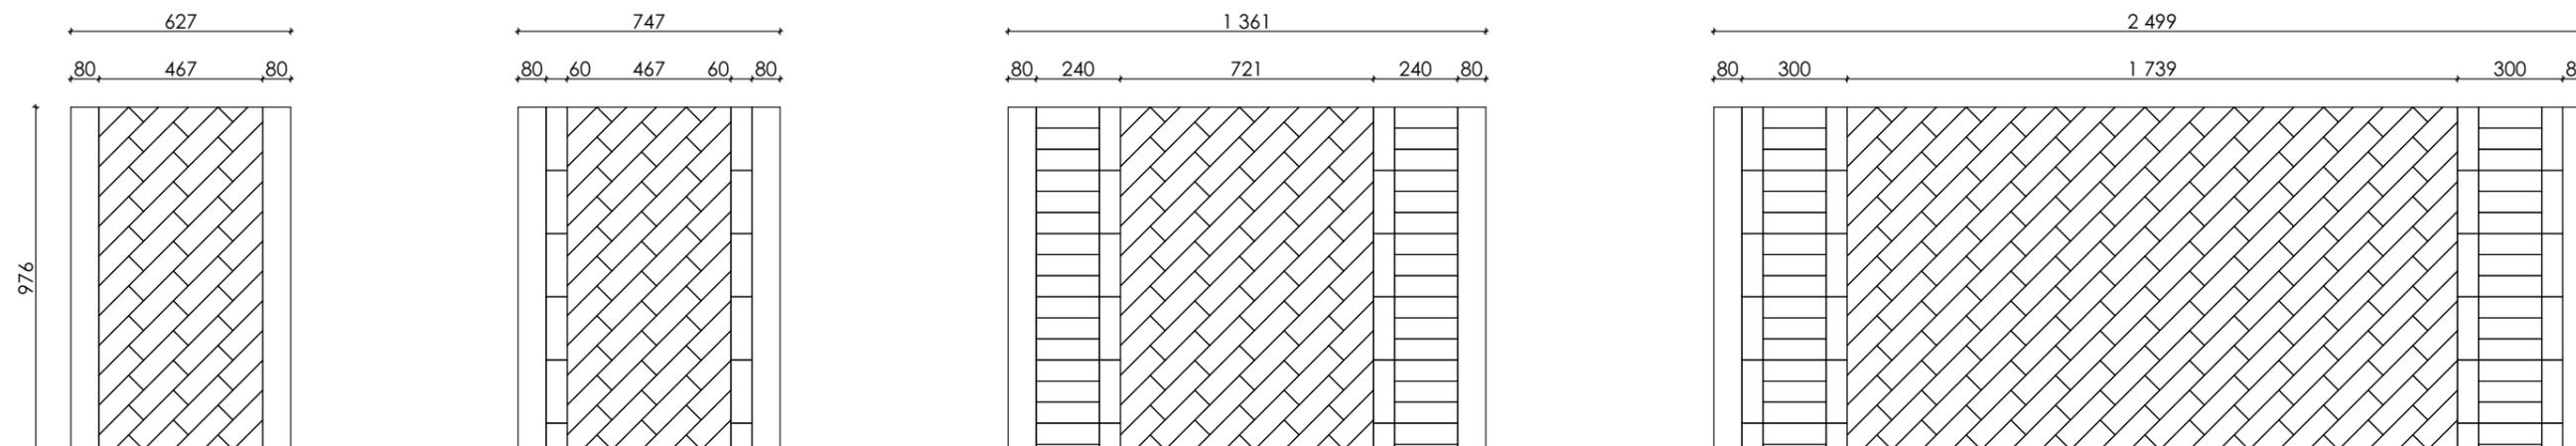

Схемы мощения в цвете

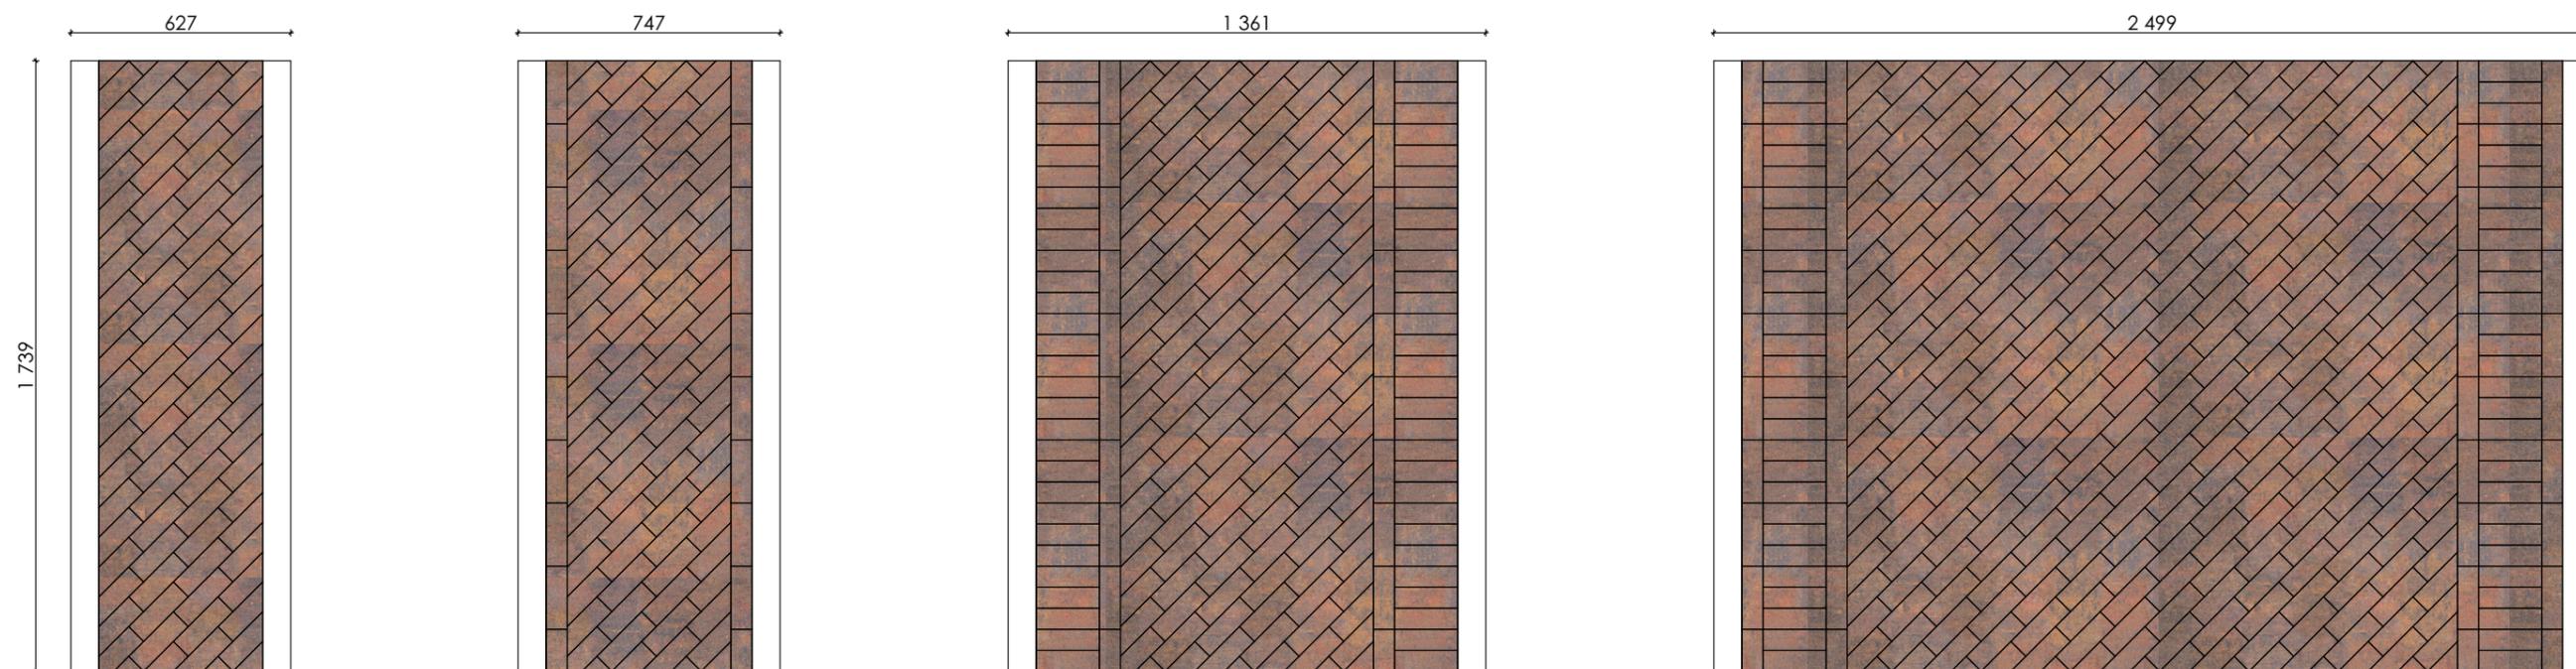


Б.4.П.6 180x60 100 шт. | 1 м²


Комбинация плит мощения

- | | | | |
|--|-----------------------|---|---------------|
| 1.  | Б.4.П.6 Паркет |  | Арабская ночь |
| 2.  | Б.2.П.6 Прямоугольник |  | Арабская ночь |
| 2.  | Б.2.П.6 Прямоугольник |  | Гранит серый |

Варианты разбивочной схемы мощения

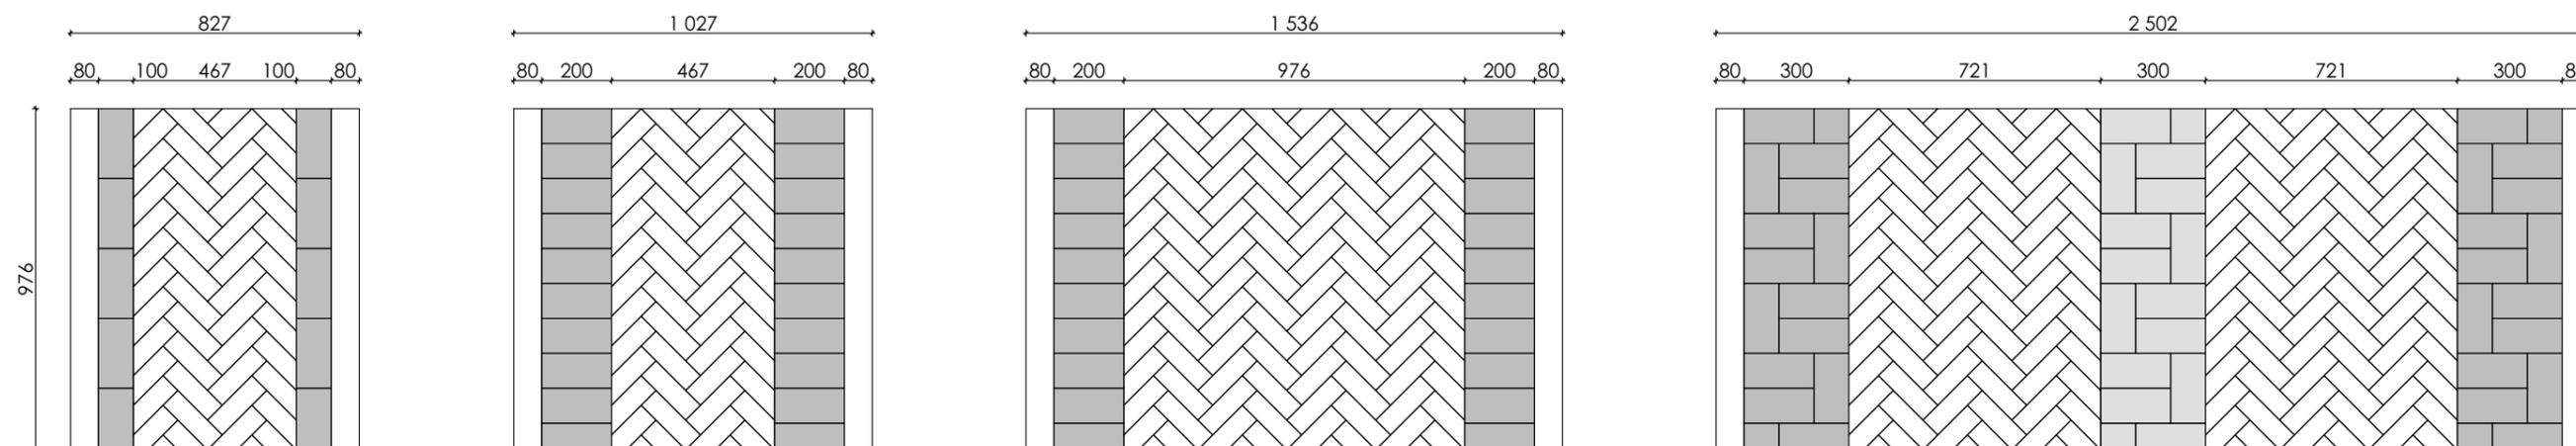

Схемы мощения в цвете

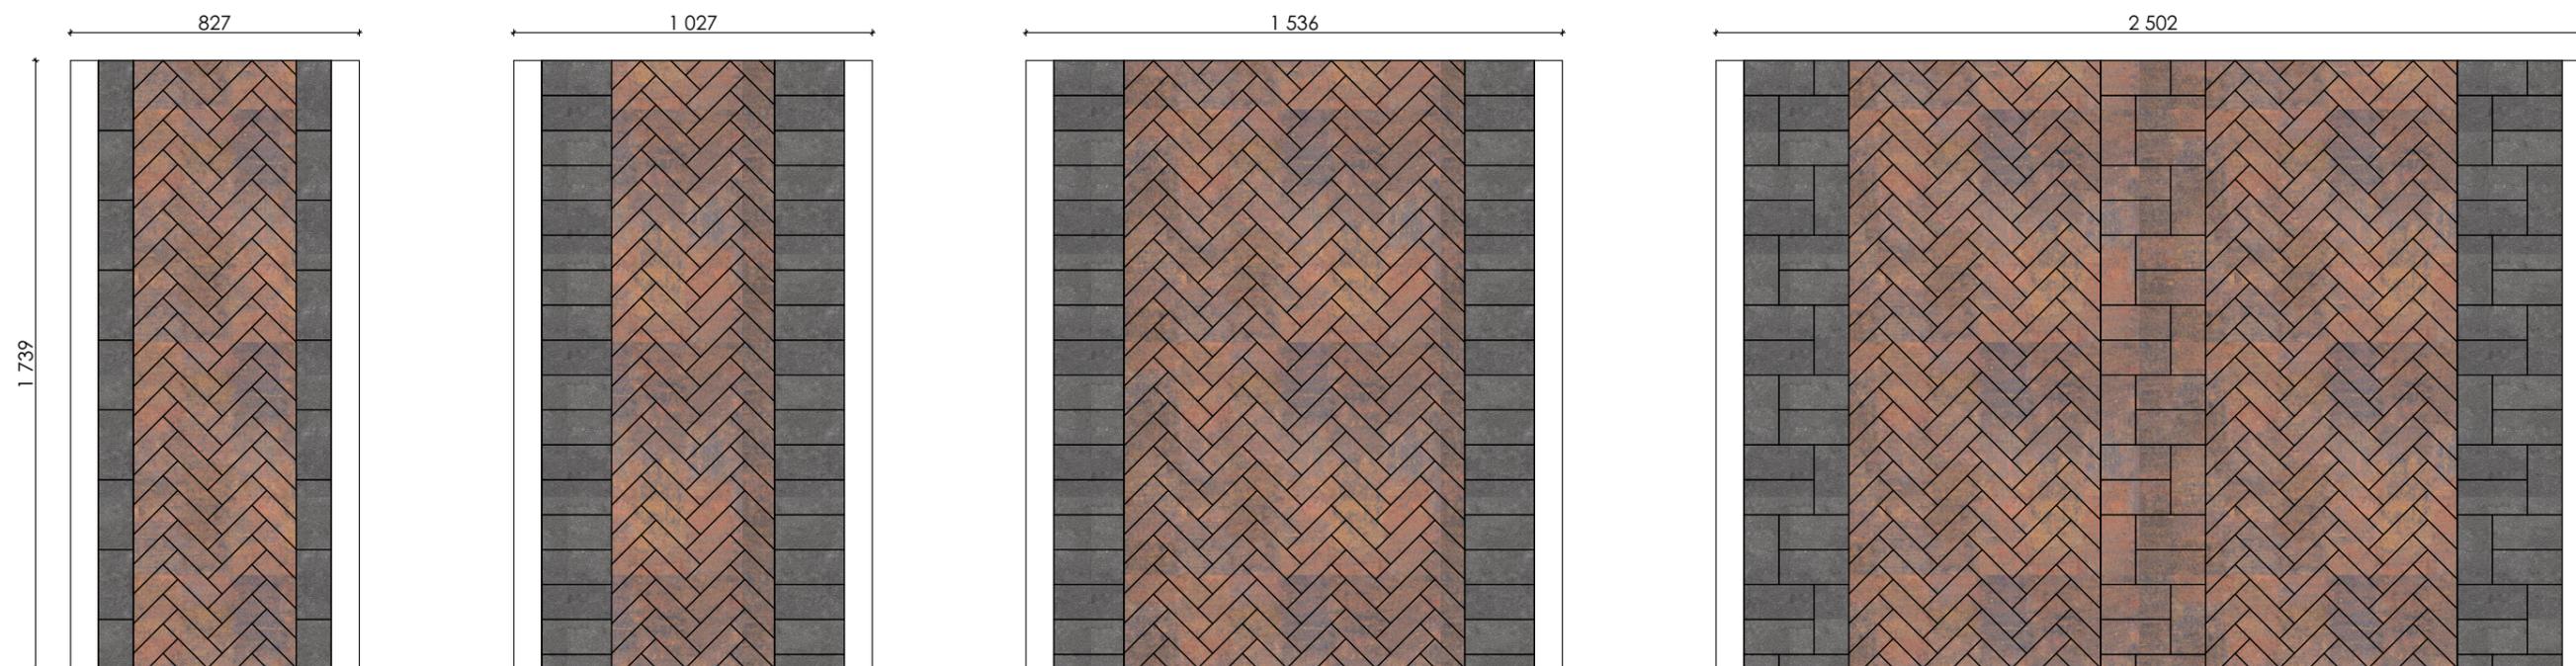

Б.4.П.6 180x60 70 шт. | 0,7 м²
 Б.2.П.6 100x200 15 шт. | 0,3 м²

Б.4.П.6 180x60 54 шт. | 0,54 м²
 Б.2.П.6 100x200 23 шт. | 0,46 м²


Б.4.П.6 180x60 71 шт. | 0,71 м²
 Б.2.П.6 100x200 14 шт. | 0,29 м²

Б.4.П.6 180x60 100 шт. | 0,61 м²
 Б.2.П.6 100x200 14 шт. | 0,13 м²
 0,26 м²


Комбинация плит мощения

- | | | | |
|--|----------------|---|---------------|
| 1.  | Б.4.П.6 Паркет |  | Арабская ночь |
| 2.  | Б.3.А.6 Абрис |  | Гранит серый |

Варианты разбивочной схемы мощения

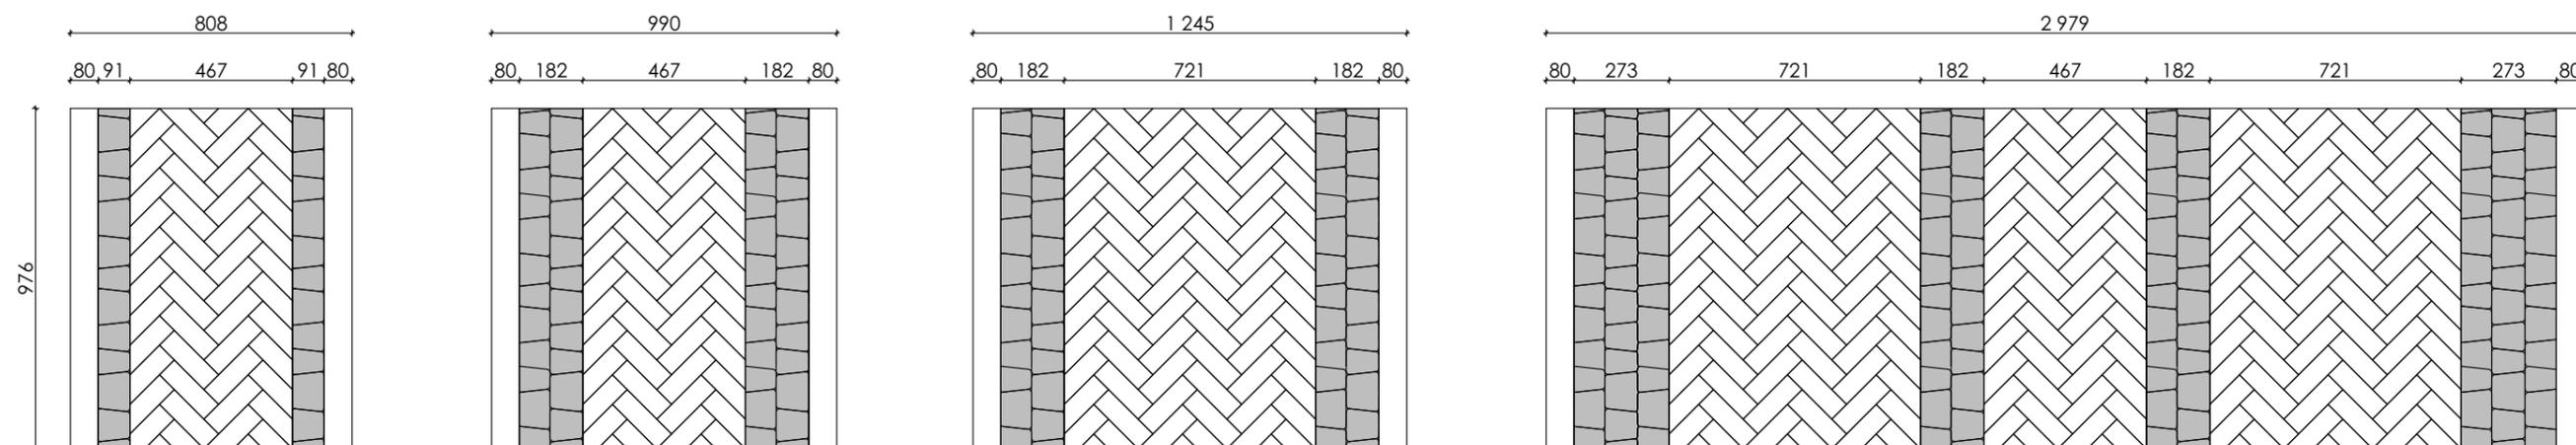

Схемы мощения в цвете

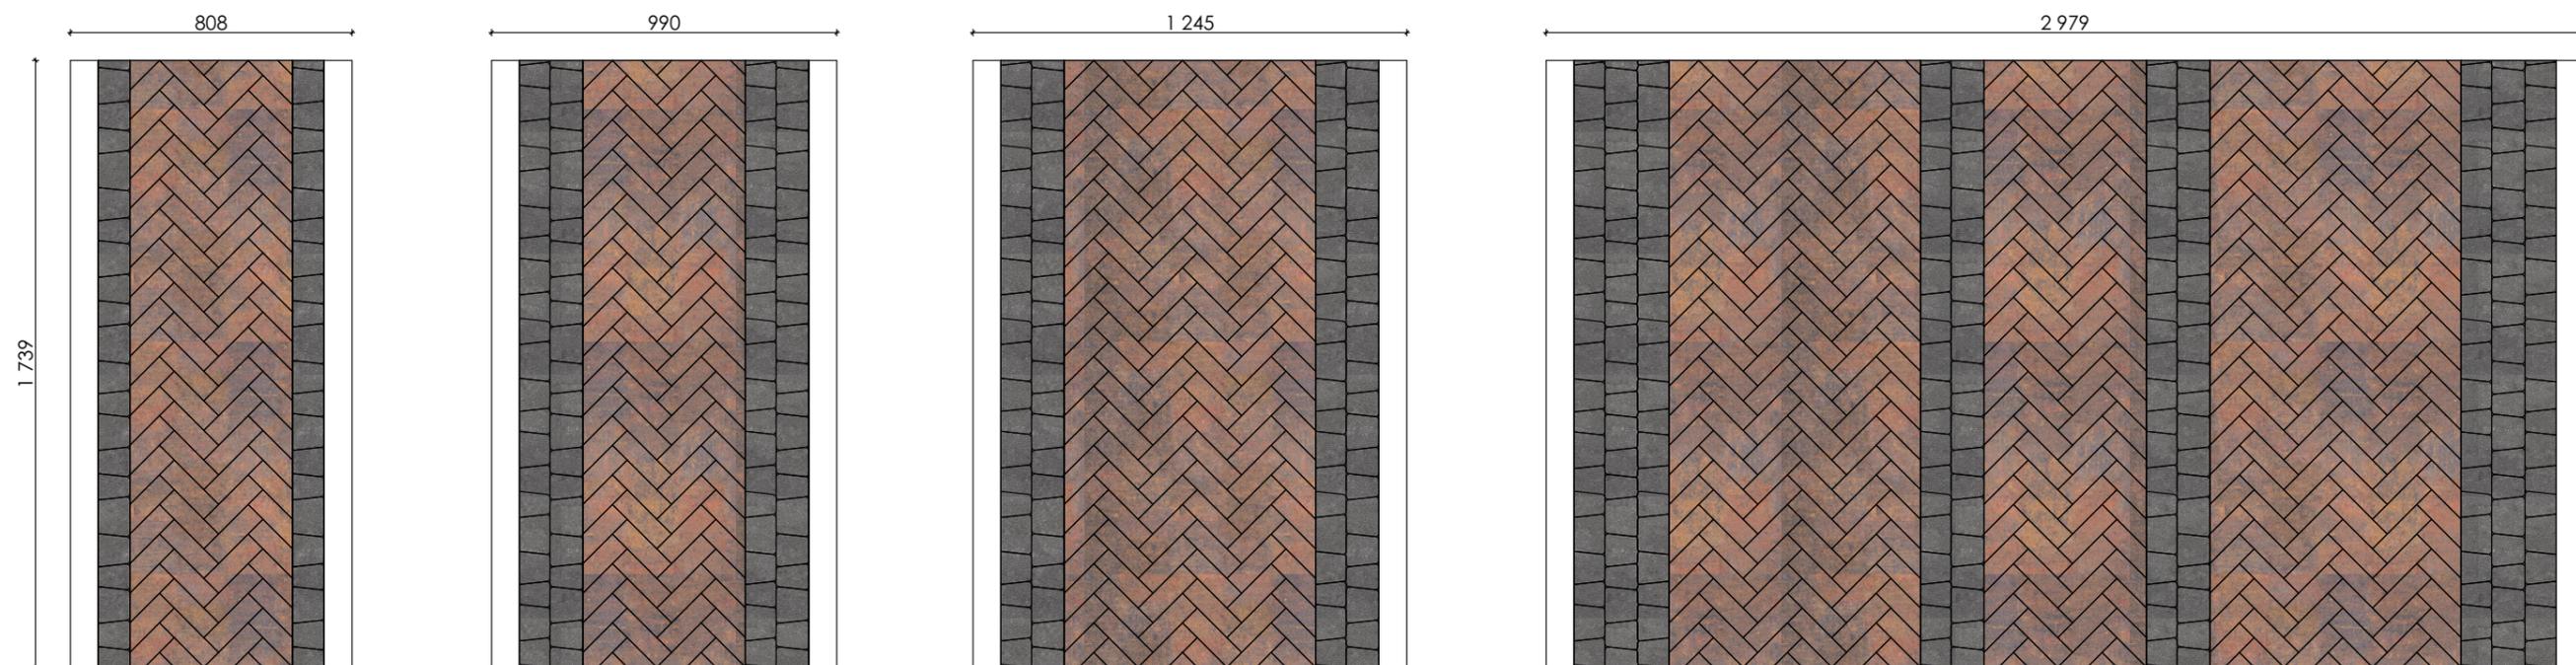

Б.4.П.6 180x60 72шт. | 0,72 м²
Б.3.А.6 | 0,28 м²

Б.4.П.6 180x60 56 шт. | 0,56 м²
Б.3.А.6 | 0,44 м²


Б.4.П.6 180x60 66 шт. | 0,66 м²
Б.3.А.6 | 0,34 м²

Б.4.П.6 180x60 66 шт. | 0,66 м²
Б.3.А.6 | 0,34 м²


Комбинация плит мощения

1.  Б.1.КО.6 Классико  Хаски
 2.  Б.3.А.6 Абрис  Хаски

Варианты разбивочной схемы мощения

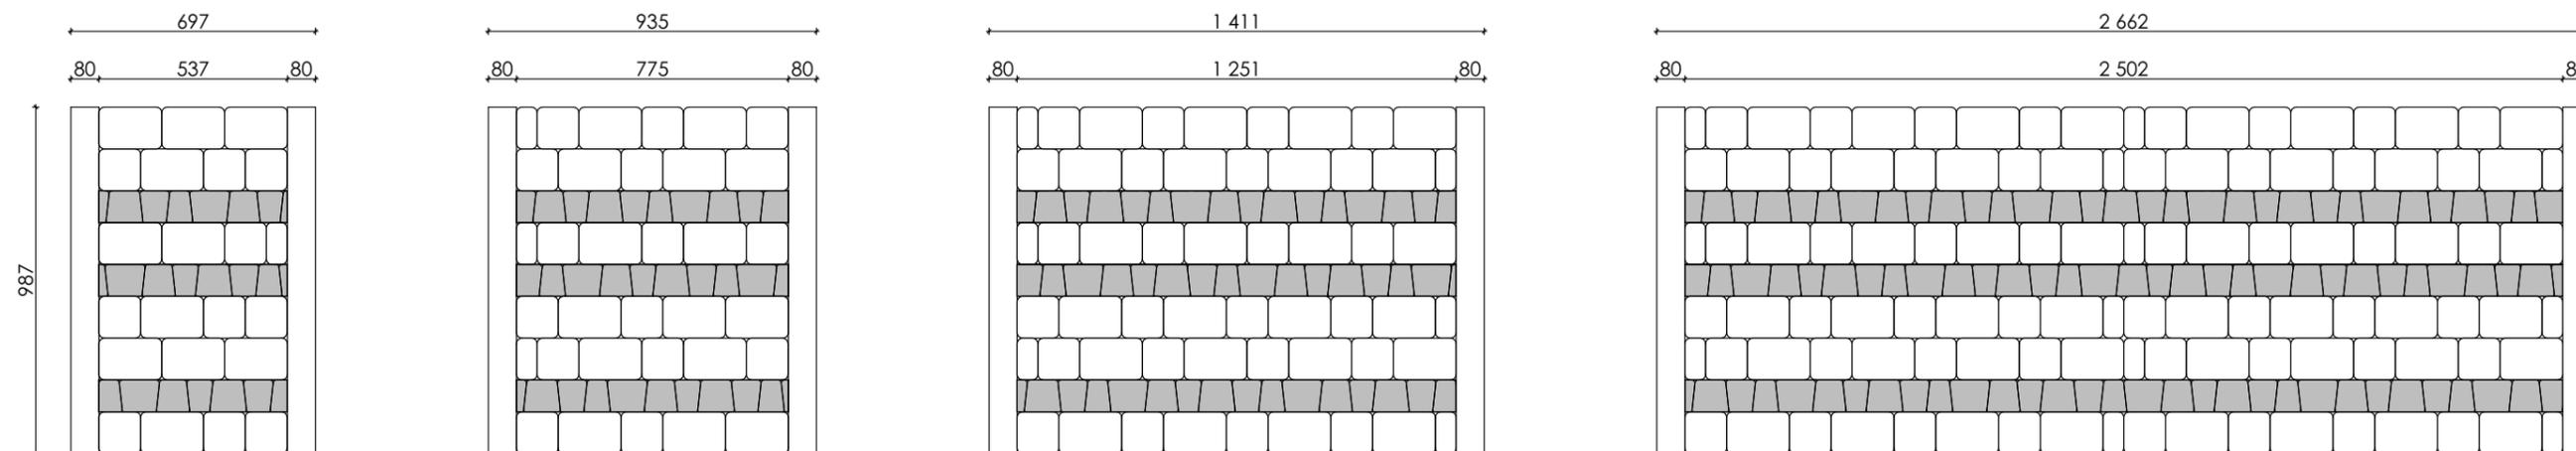

Схемы мощения в цвете

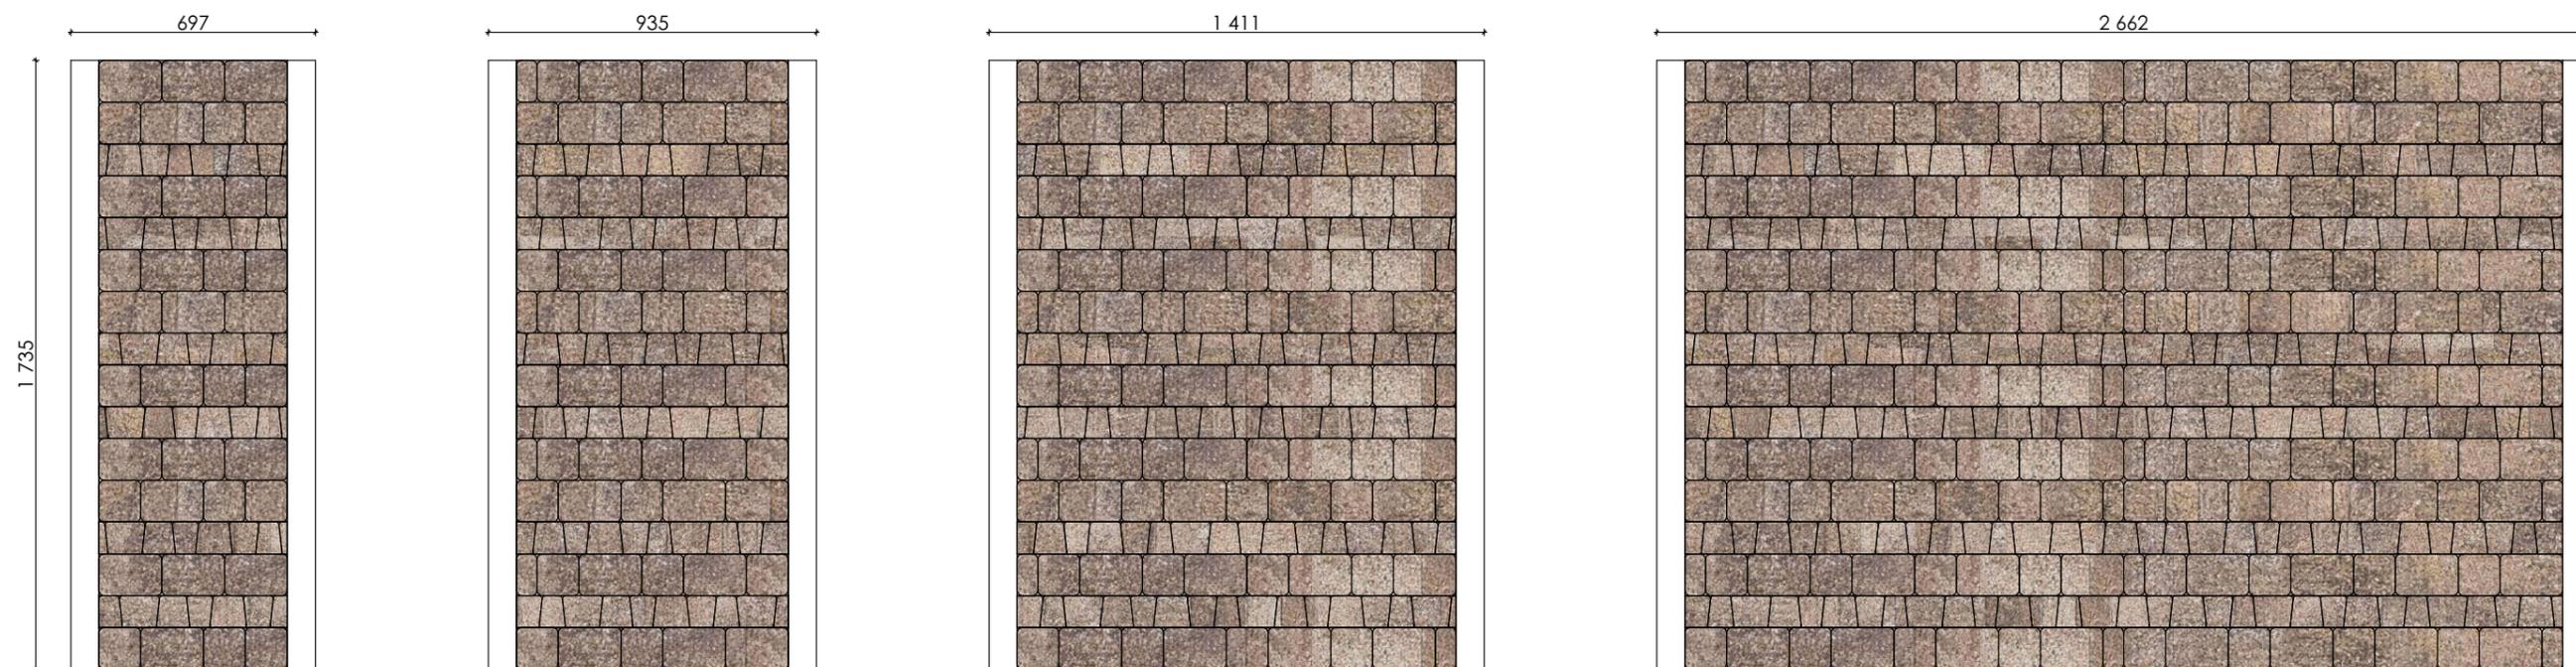

Б.1.КО.6 115x172 18 шт. | 0,65 м²
 115x115 16 шт.
 115x57 1 шт.
 Б.3.А.6 | 0,35 м²

Б.1.КО.6 115x172 18 шт. | 0,72 м²
 115x115 19 шт.
 115x57 4 шт.
 Б.3.А.6 | 0,28 м²


Б.1.КО.6 115x172 20 шт. | 0,72 м²
 115x115 20 шт.
 115x57 5 шт.
 Б.3.А.6 | 0,28 м²

Б.1.КО.6 115x172 20 шт. | 0,72 м²
 115x115 20 шт.
 115x57 5 шт.
 Б.3.А.6 | 0,28 м²


Комбинация плит мощения

1.  Б.1.КО.6 Классико  Осень
2.  Б.7.Псм.6 Арбор  Орех

Варианты разбивочной схемы мощения

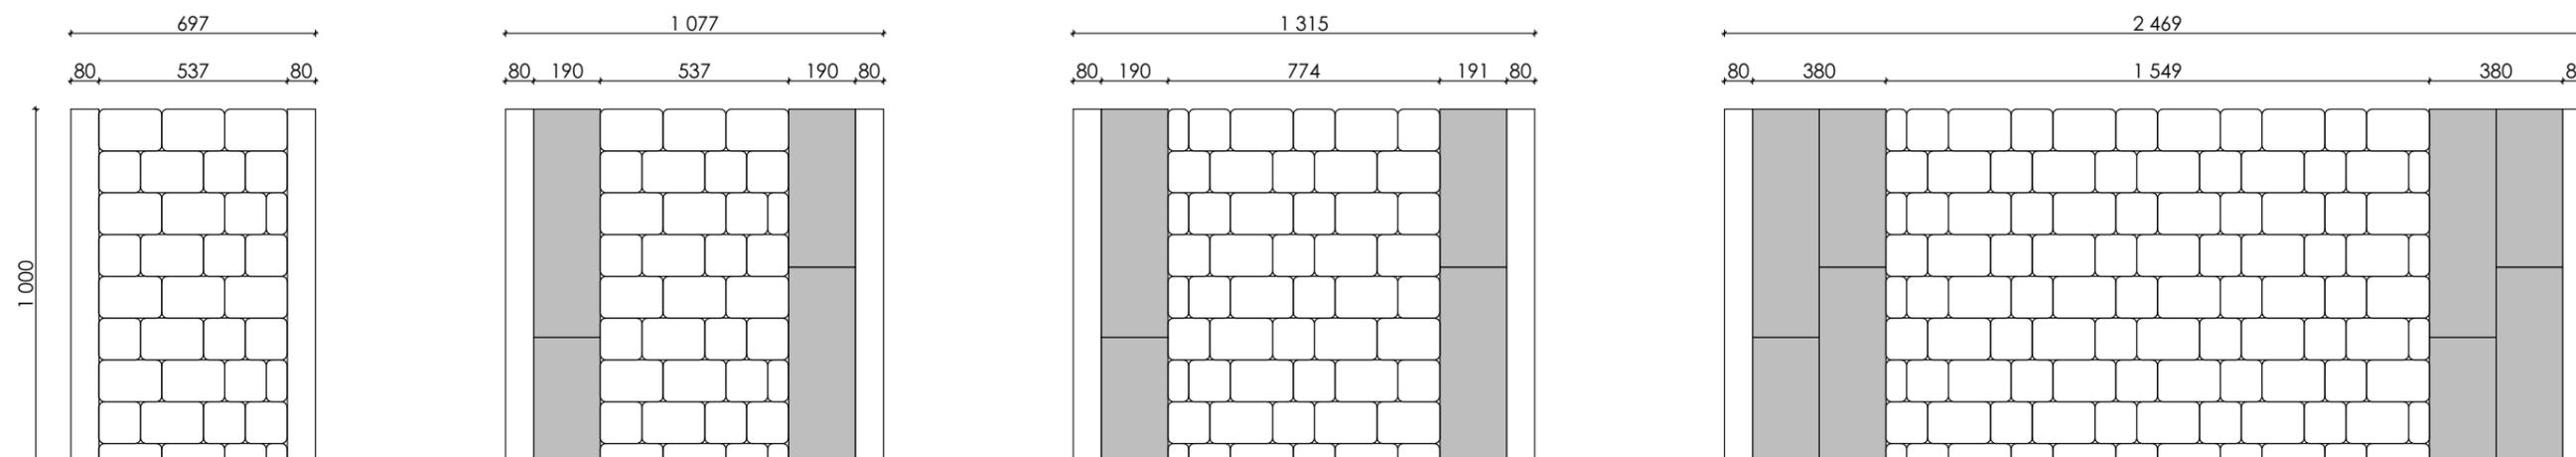

Схемы мощения в цвете

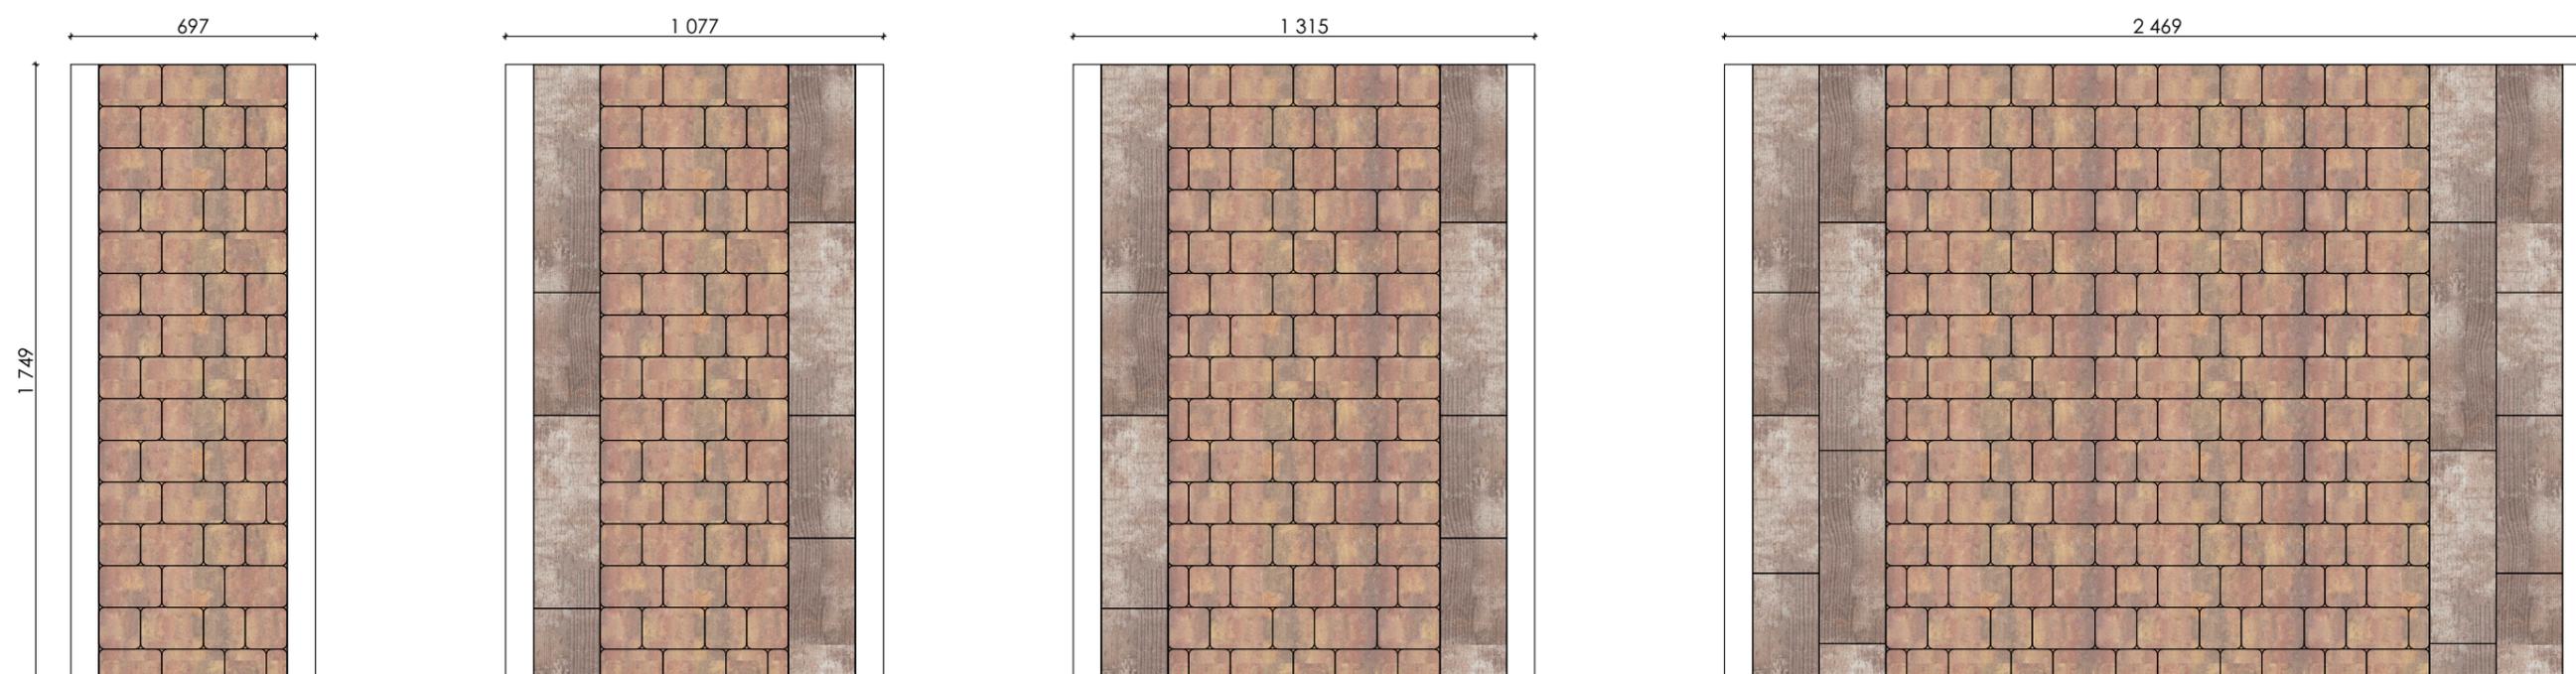

Б.1.КО.6 115x172 27 шт. | 1 м²
 115x115 25 шт.
 115x57 4 шт.

Б.1.КО.6 115x172 17 шт. | 0,58 м²
 115x115 14 шт.
 115x57 2 шт.
 Б.7.Псм.6 190x650 1 шт. | 0,42 м²
 190x550 1 шт.
 190x450 1 шт.
 190x350 1 шт.


Б.1.КО.6 115x172 17 шт. | 0,65 м²
 115x115 18 шт.
 115x57 4 шт.
 Б.7.Псм.6 190x650 1 шт. | 0,35 м²
 190x550 1 шт.
 190x450 1 шт.
 190x350 1 шт.

Б.1.КО.6 115x172 17 шт. | 0,66 м²
 115x115 18 шт.
 115x57 4 шт.
 Б.7.Псм.6 190x650 1 шт. | 0,34 м²
 190x550 1 шт.
 190x450 1 шт.
 190x350 1 шт.


Комбинация плит мощения

1.  Б.1.АН.6 Литос  Шунгит
 2.  Б.10.Псм.8 Ригель  Шунгит

Варианты разбивочной схемы мощения

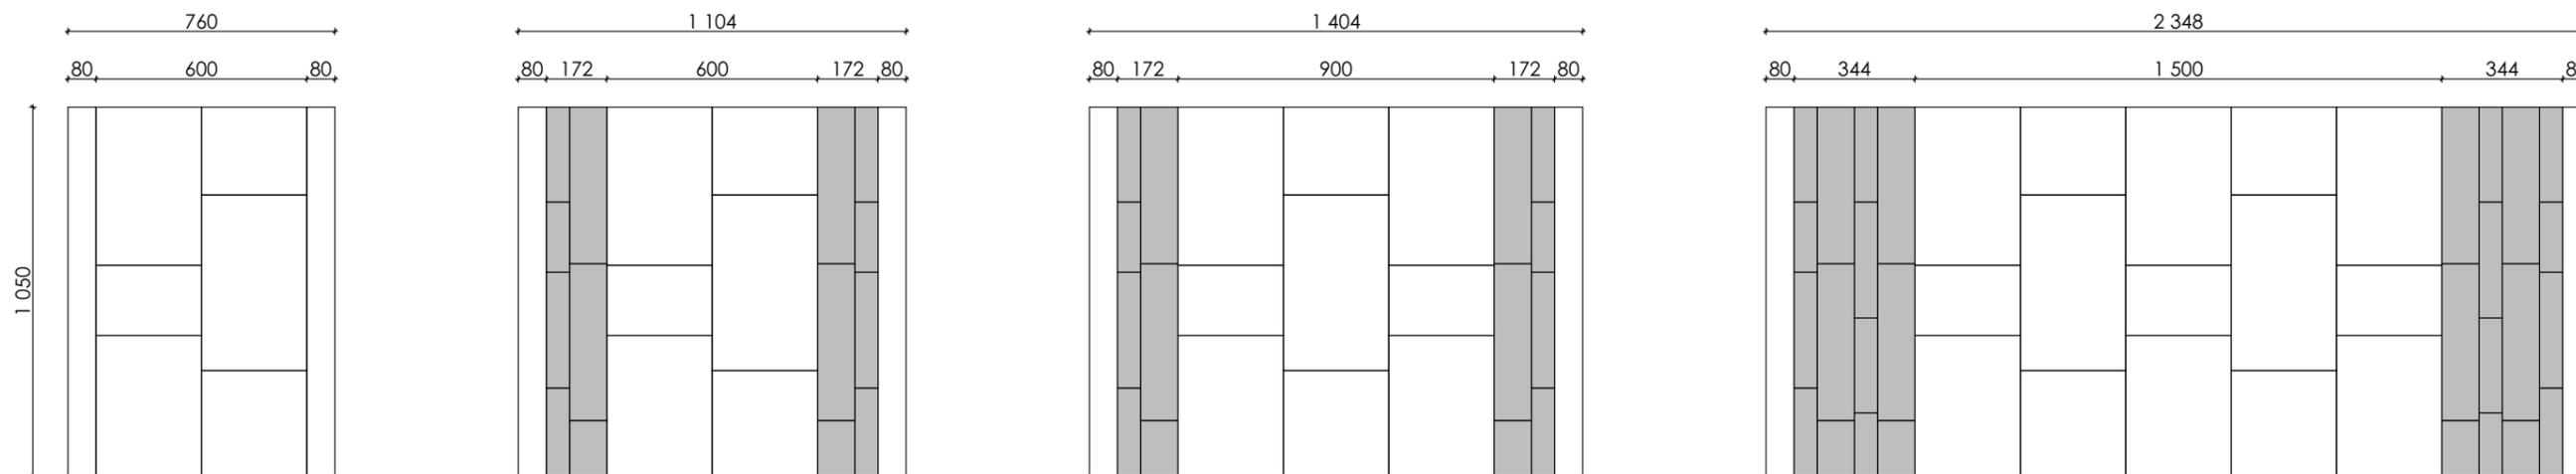

Схемы мощения в цвете

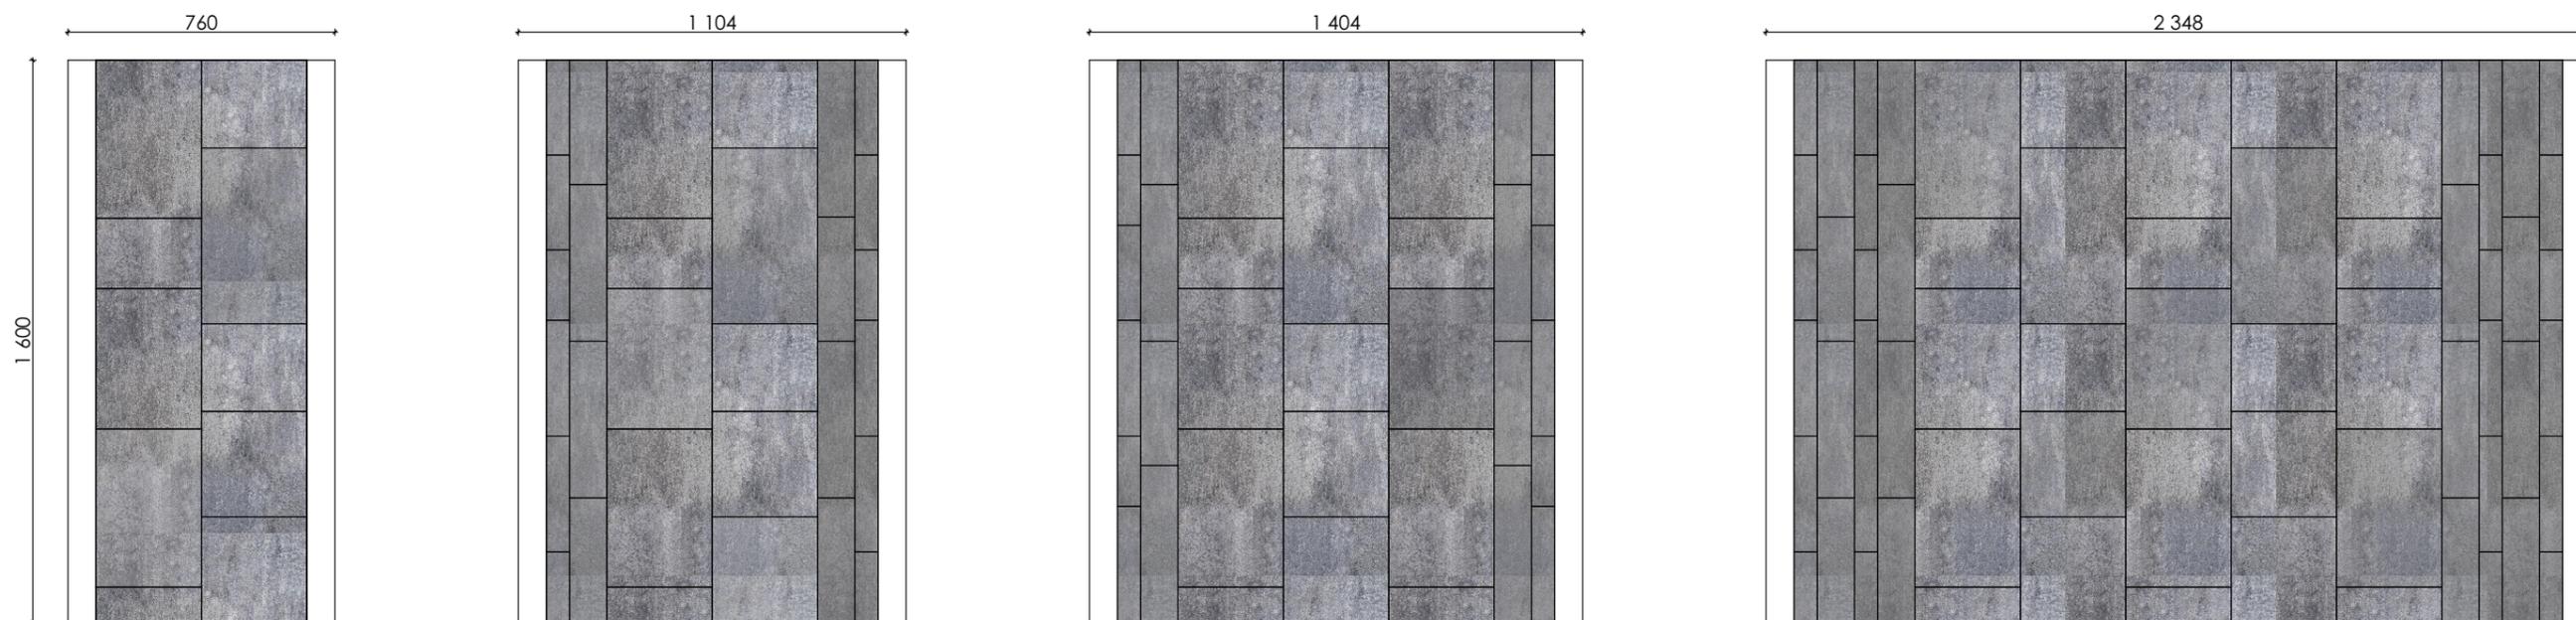

Б.1.АН.6 | 1 м²

Б.1.АН.6 | 0,64 м²
 Б.10.Псм.8 106x446 4 шт. | 0,36 м²
 106x354 2 шт.
 66x326 2 шт.
 66x266 2 шт.
 66x196 2 шт.


Б.1.АН.6 | 0,72 м²
 Б.10.Псм.8 106x446 2 шт. | 0,28 м²
 106x354 2 шт.
 66x326 2 шт.
 66x266 2 шт.
 66x196 2 шт.

Б.1.АН.6 | 0,7 м²
 Б.10.Псм.8 106x446 2 шт. | 0,3 м²
 106x354 2 шт.
 66x326 2 шт.
 66x266 2 шт.
 66x196 2 шт.


Комбинация плит мощения

1.  Б.1.АН.6 Литос  Доломит
 2.  Б.10.Псм.8 Ригель  Шунгит

Варианты разбивочной схемы мощения

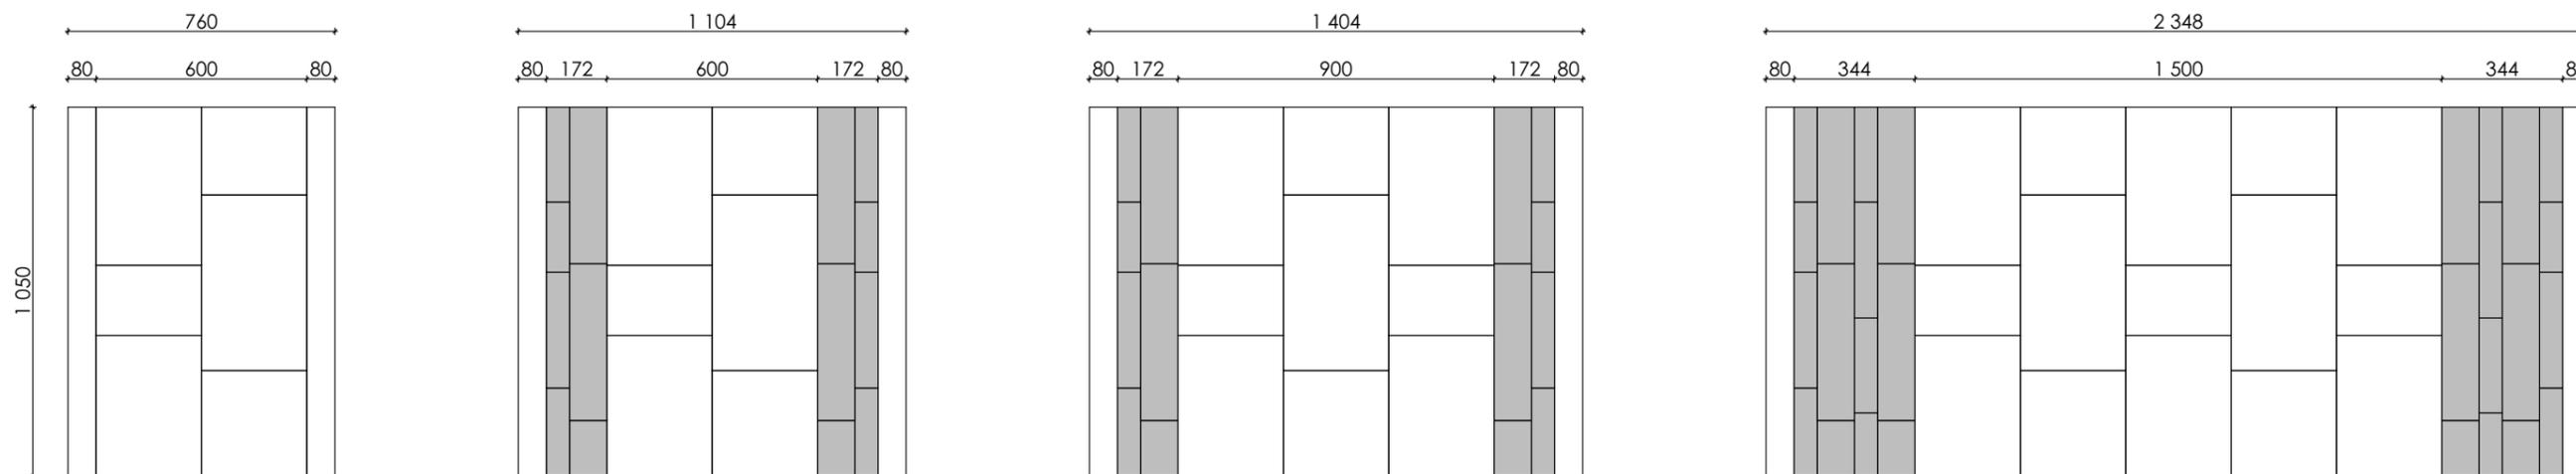

Схемы мощения в цвете

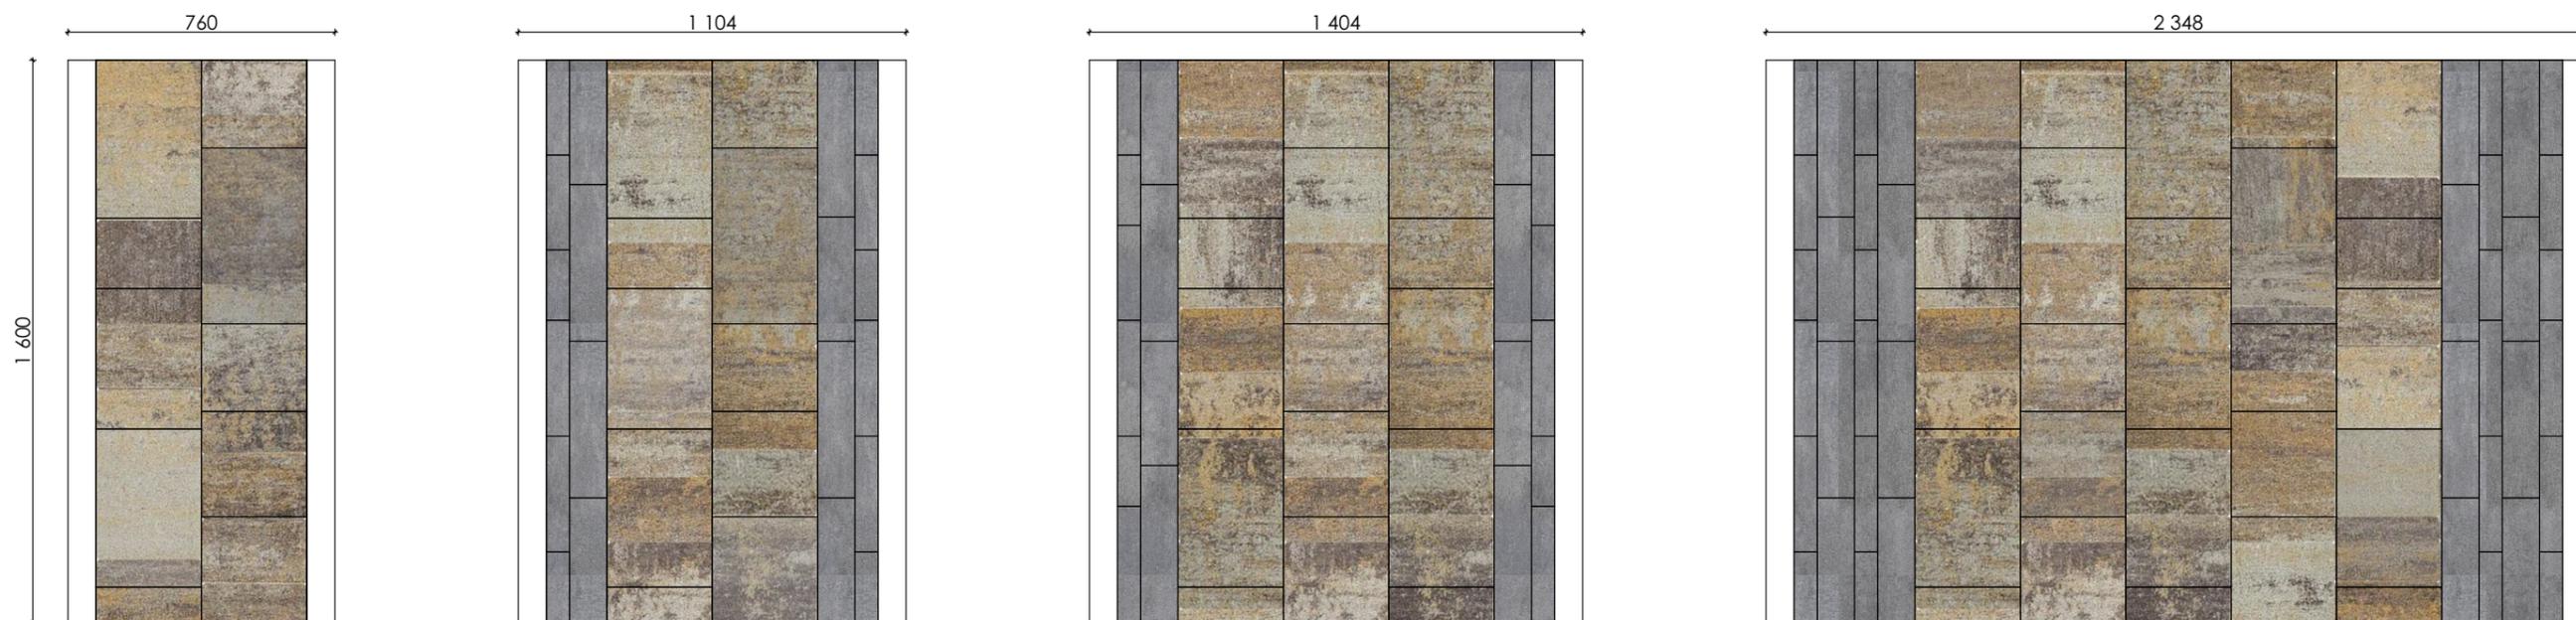

Б.1.АН.6 | 1 м²

Б.1.АН.6 | 0,64 м²
 Б.10.Псм.8 106x446 4 шт. | 0,36 м²
 106x354 2 шт.
 66x326 2 шт.
 66x266 2 шт.
 66x196 2 шт.


Б.1.АН.6 | 0,72 м²
 Б.10.Псм.8 106x446 2 шт. | 0,28 м²
 106x354 2 шт.
 66x326 2 шт.
 66x266 2 шт.
 66x196 2 шт.

Б.1.АН.6 | 0,7 м²
 Б.10.Псм.8 106x446 2 шт. | 0,3 м²
 106x354 2 шт.
 66x326 2 шт.
 66x266 2 шт.
 66x196 2 шт.

Комбинация плит мощения

- | | | | |
|--|-------------------|---|---------|
| 1.  | Б.1.АН.6 Литос |  | Степняк |
| 2.  | Б.18.Псм.6 Регата |  | Шунгит |

Варианты разбивочной схемы мощения

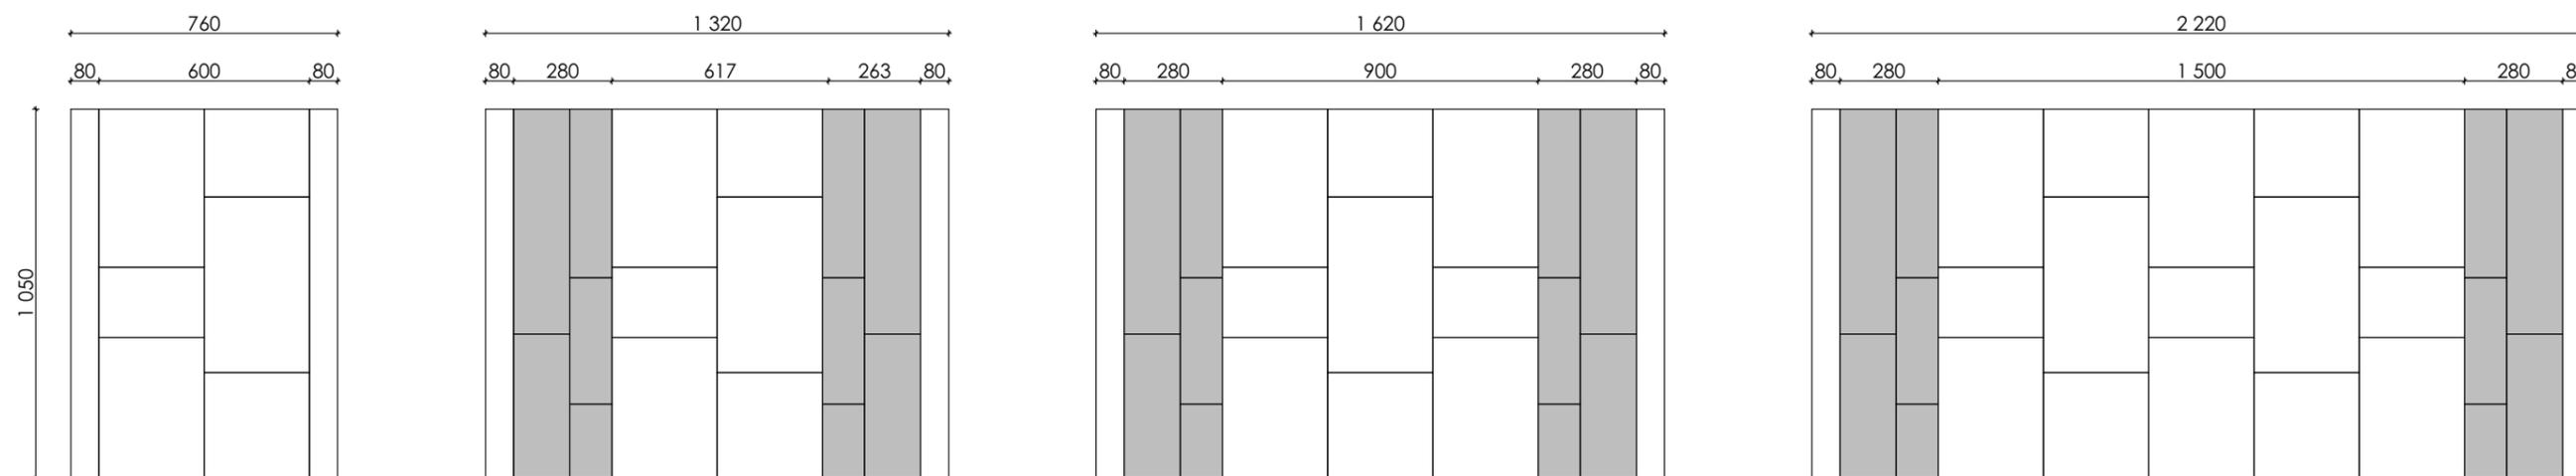

Схемы мощения в цвете



Б.1.АН.6 | 1 м²

Б.1.АН.6 | 0,52 м²
Б.18.Псм.6 | 0,48 м²


Б.1.АН.6 | 0,62 м²
Б.18.Псм.6 | 0,38 м²

Б.1.АН.6 | 0,72 м²
Б.18.Псм.6 | 0,28 м²


Комбинация плит мощения

- | | |
|--|--|
| 1.  Б.10.Псм.8 Ригель |  Шунгит |
| 2.  Б.18.Псм.6 Регата |  Шунгит |
| 3.  Б.3.А.6 Абрис |  Антрацит |

Варианты разбивочной схемы мощения

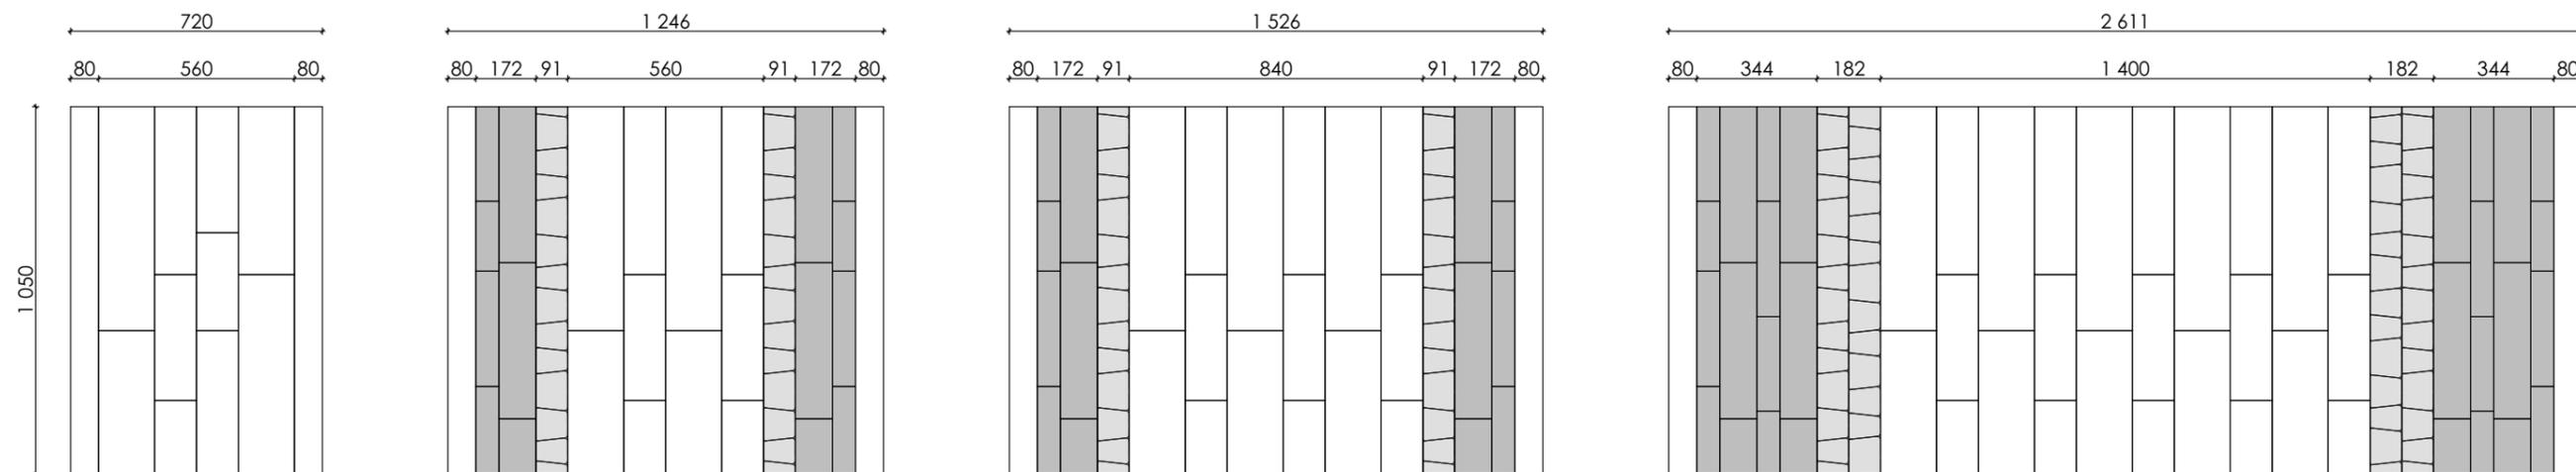

Схемы мощения в цвете

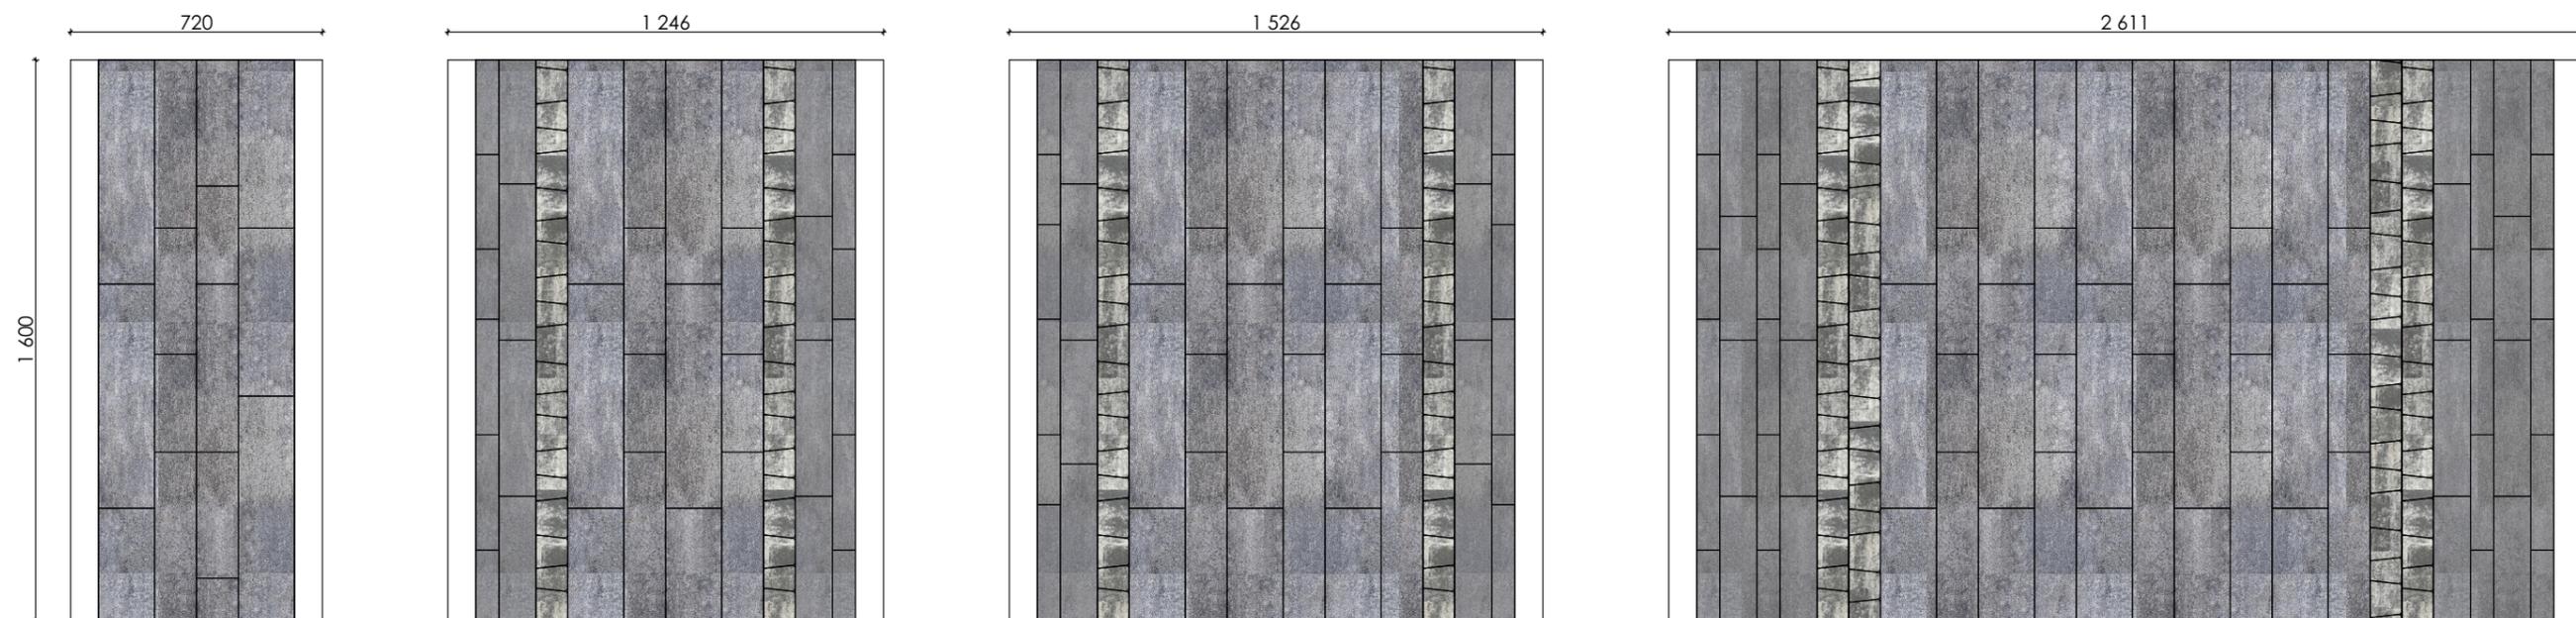

Б.1.АН.6 | 1 м²

Б.10.Псм.8 | 0,52 м²
 Б.18.Псм.6 | 0,32 м²
 Б.3.А.6 | 0,16 м²

Б.10.Псм.8 | 0,62 м²
 Б.18.Псм.6 | 0,24 м²
 Б.3.А.6 | 0,14 м²

Б.10.Псм.8 | 0,58 м²
 Б.18.Псм.6 | 0,28 м²
 Б.3.А.6 | 0,14 м²