



ПОРЕВИТ

БЛАГОУСТРОЙСТВО

Альбом дизайнерских решений

Варианты раскладки тротуарной плиты

Комбинация плит мощения

1. 


Б.1.Фсм.6 Старый город
2. 

Б.2.П.6 Прямоугольник
- 


Арабская ночь
- 

Клинкер

Варианты разбивочной схемы мощения

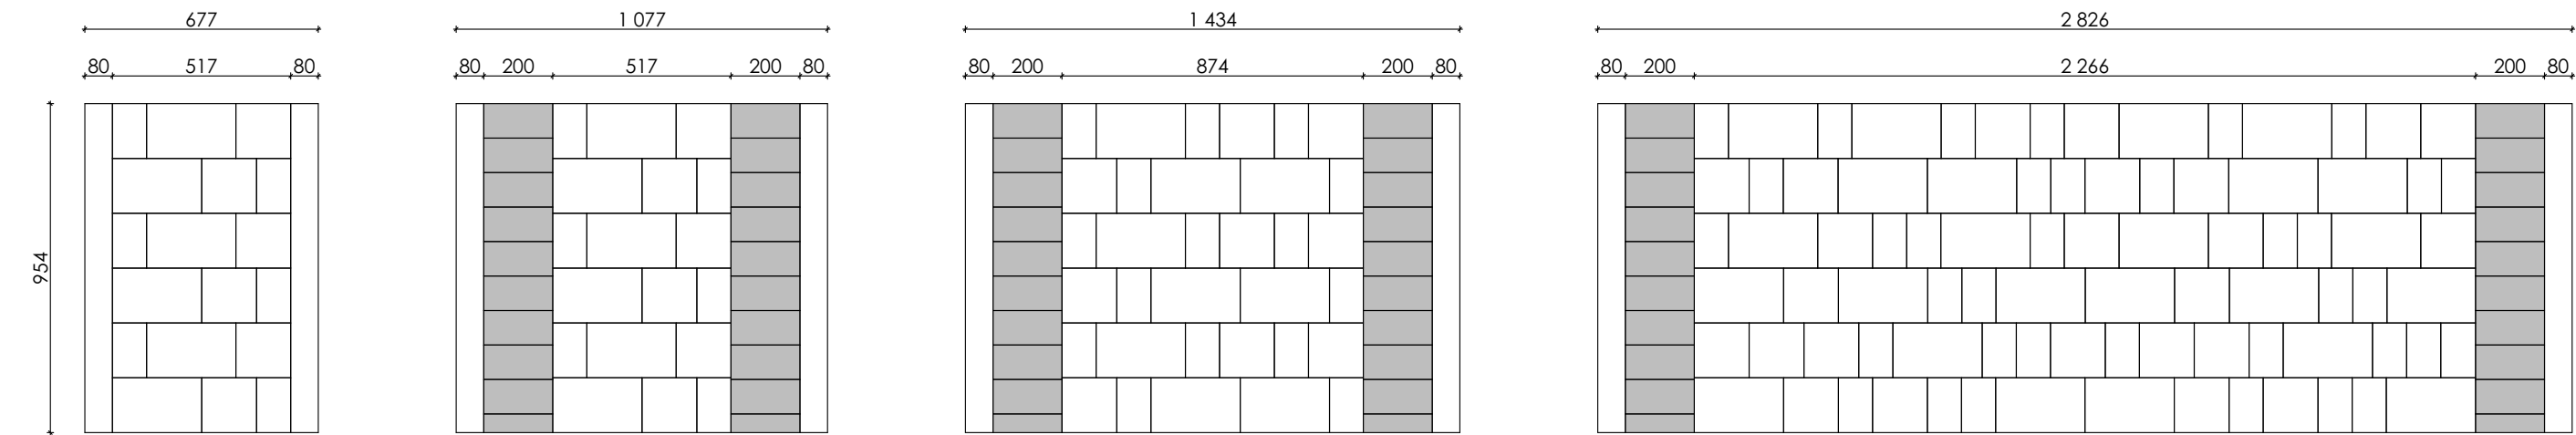

Схемы мощения в цвете

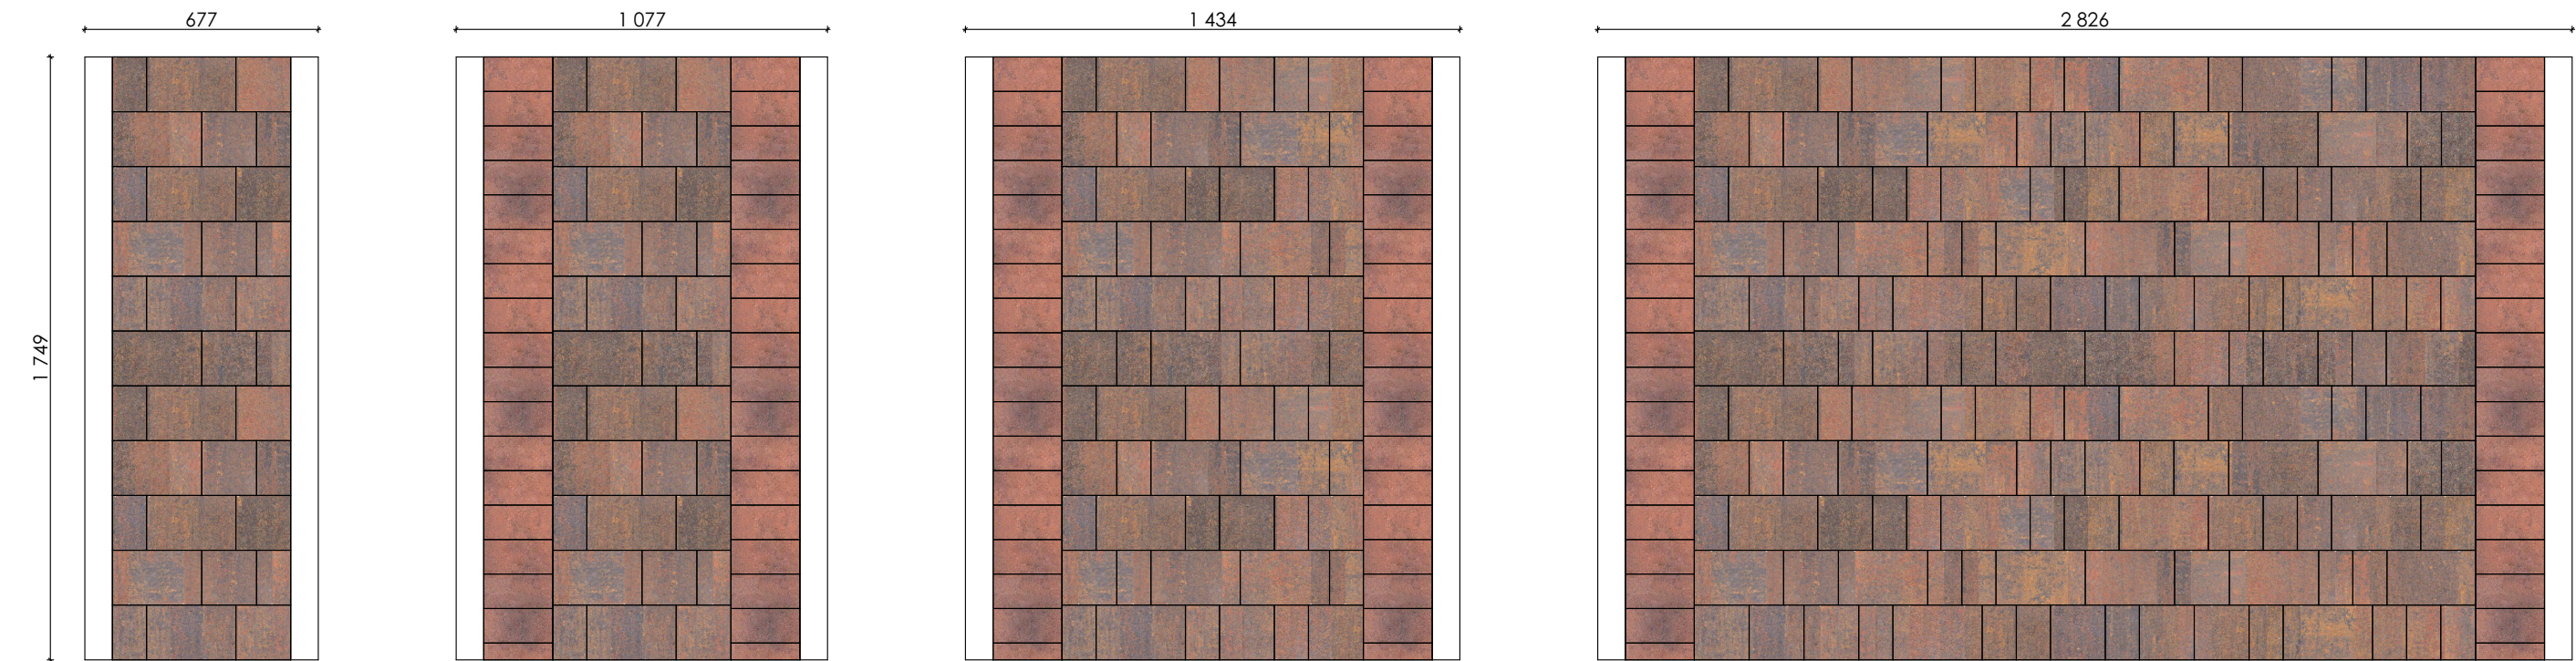

Б.1.Фсм.6 1 м²

Б.1.Фсм.6 0,56 м²
Б.2.П.6 0,44 м²

Б.1.Фсм.6 0,68 м²
Б.2.П.6 0,32 м²

Б.1.Фсм.6 0,84 м²
Б.2.П.6 0,16 м²


Комбинация плит мощения

1.


Б.1.Фсм.6 Старый город
2.

Б.2.П.6 Прямоугольник
- Хаски
- Хаски

Варианты разбивочной схемы мощения

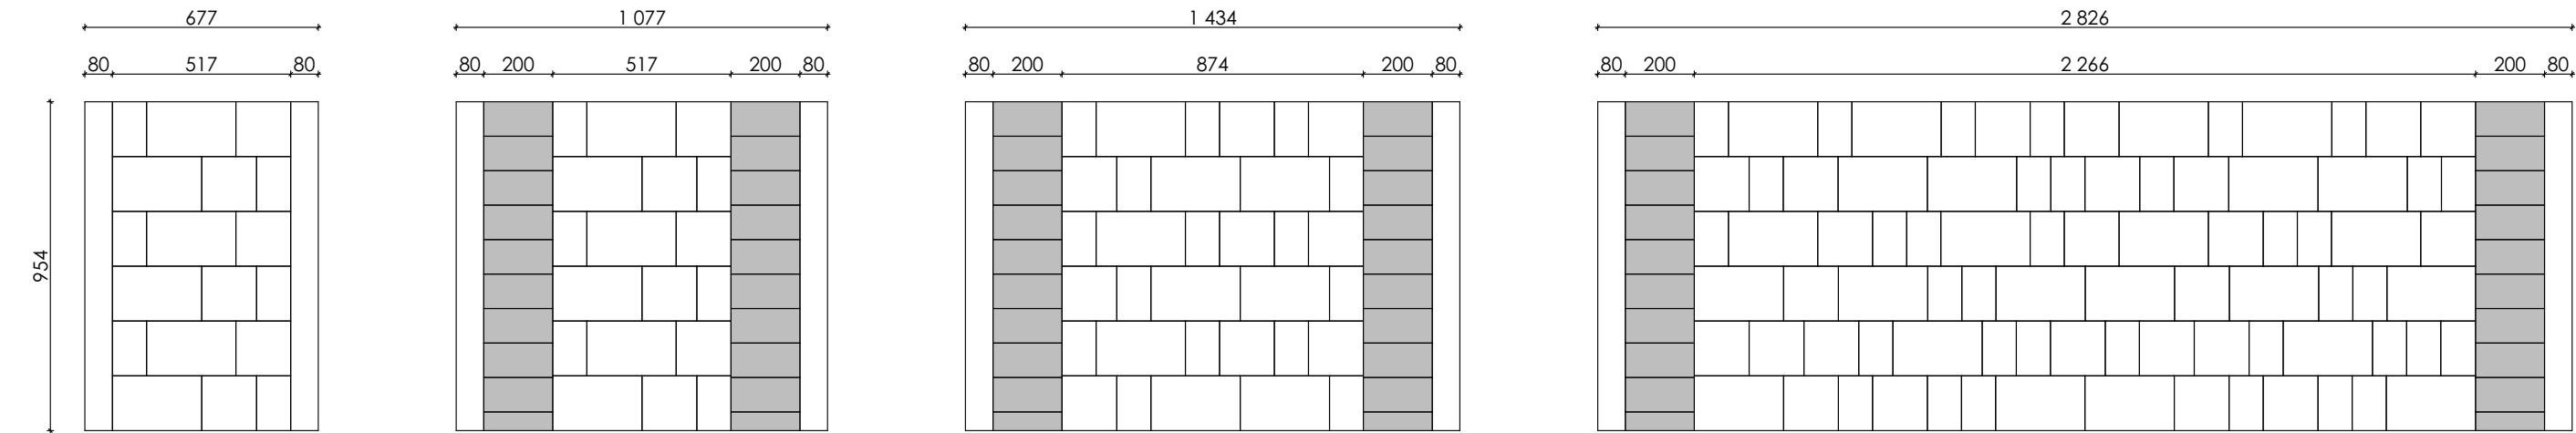

Схемы мощения в цвете

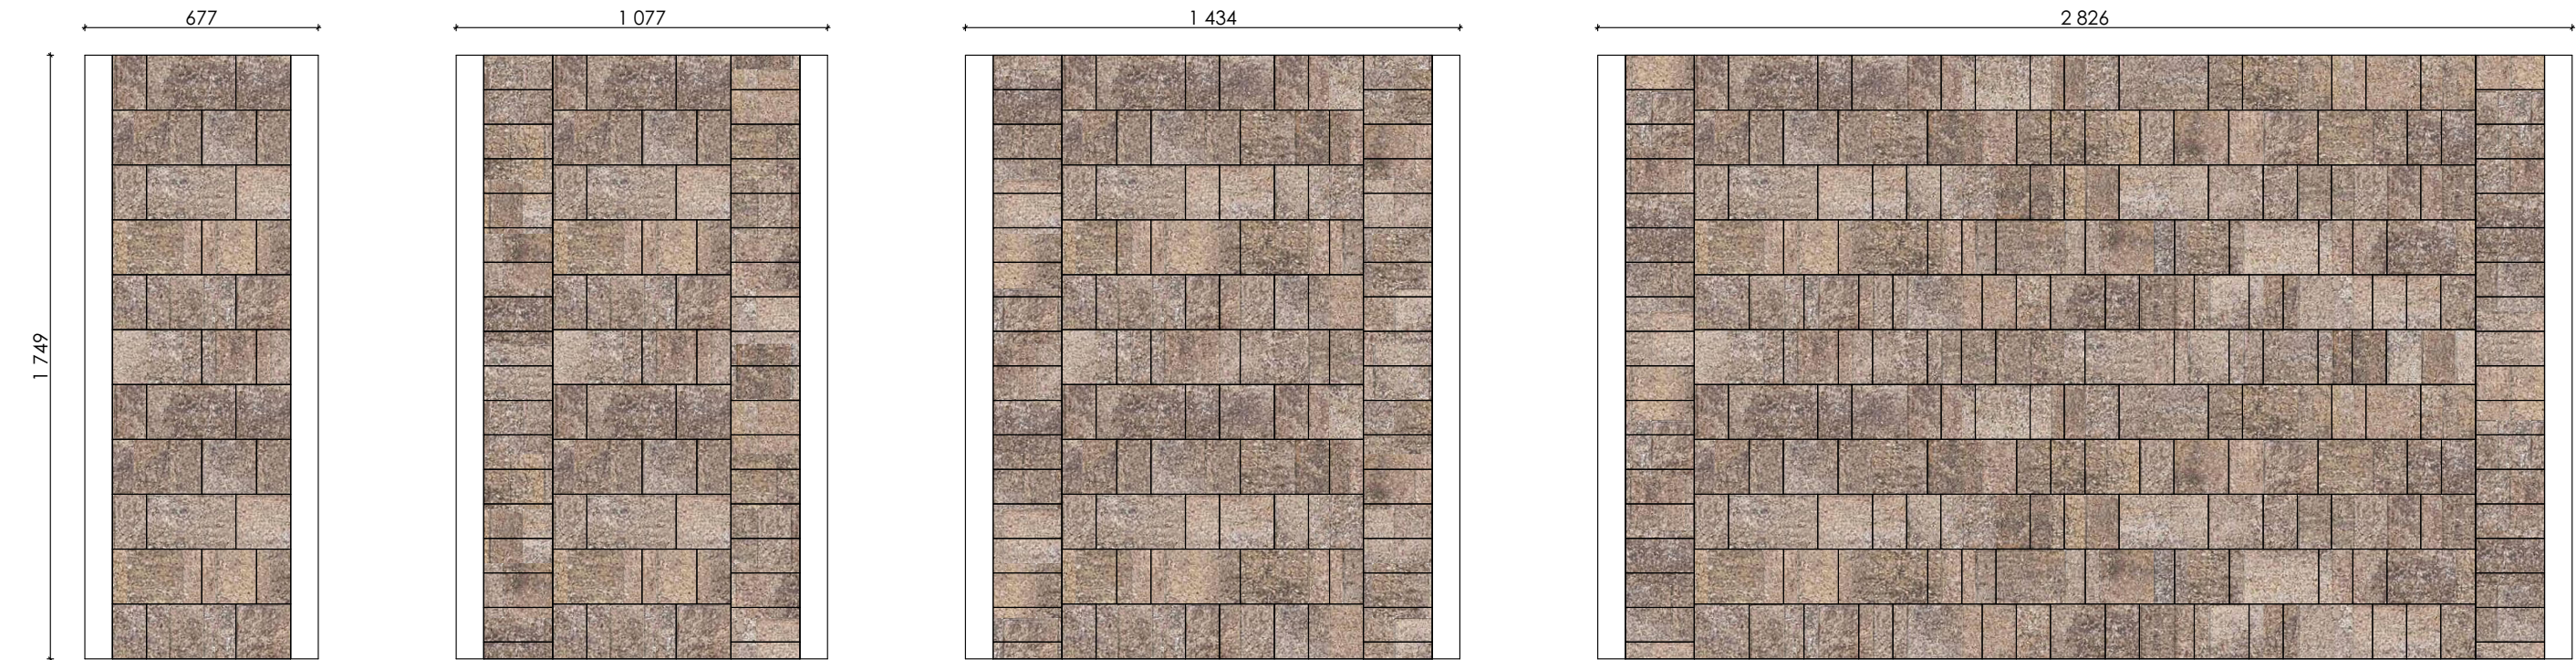

Б.1.Фсм.6 1 м²

Б.1.Фсм.6 0,56 м²
Б.2.П.6 0,44 м²

Б.1.Фсм.6 0,68 м²
Б.2.П.6 0,32 м²

Б.1.Фсм.6 0,84 м²
Б.2.П.6 0,16 м²

Комбинация плит мощения

1. 


Б.1.Фсм.6 Старый город
2. 

Б.3.К.6 Квадрат
- 

Доломит
- 

Антрацит

Варианты разбивочной схемы мощения

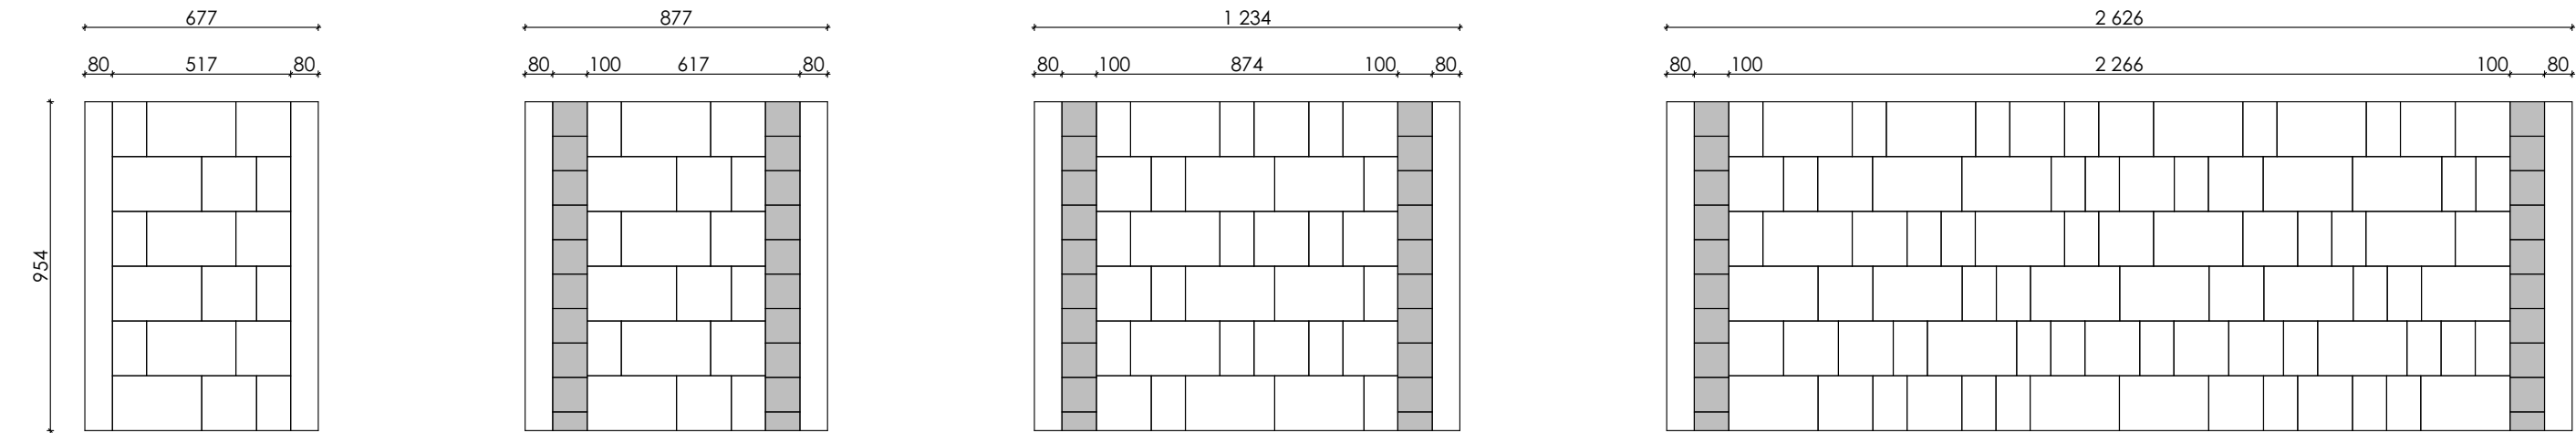

Схемы мощения в цвете



Б.1.Фсм.6 1 м²

Б.1.Фсм.6 0,72 м²
Б.3.К.6 0,28 м²

Б.1.Фсм.6 0,82 м²
Б.3.К.6 0,18 м²

Б.1.Фсм.6 0,92 м²
Б.3.К.6 0,08 м²

Комбинация плит мощения

1. 


Б.1.Фсм.6 Старый город
2. 

Б.3.К.6 Квадрат
- 


Антрацит
- 

Антрацит

Варианты разбивочной схемы мощения

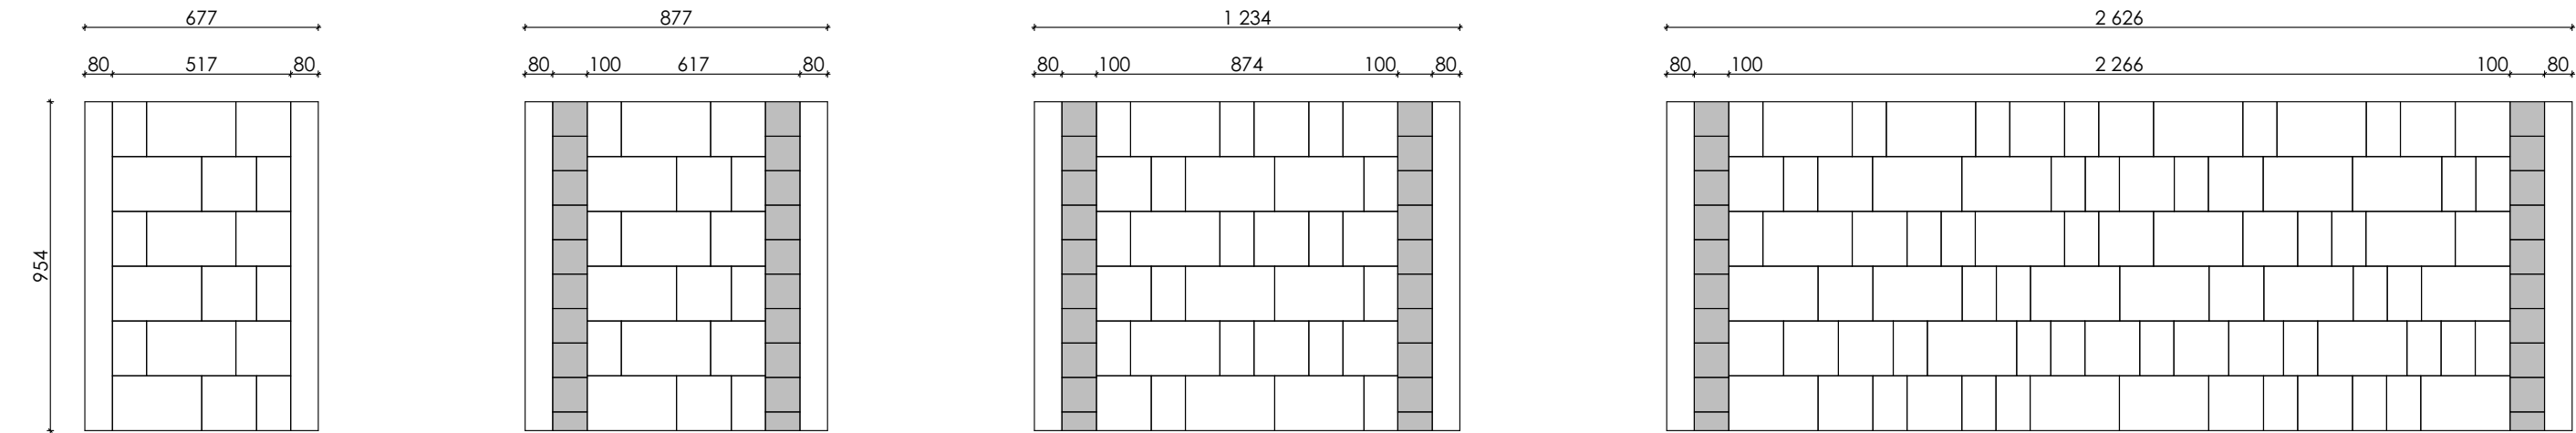

Схемы мощения в цвете

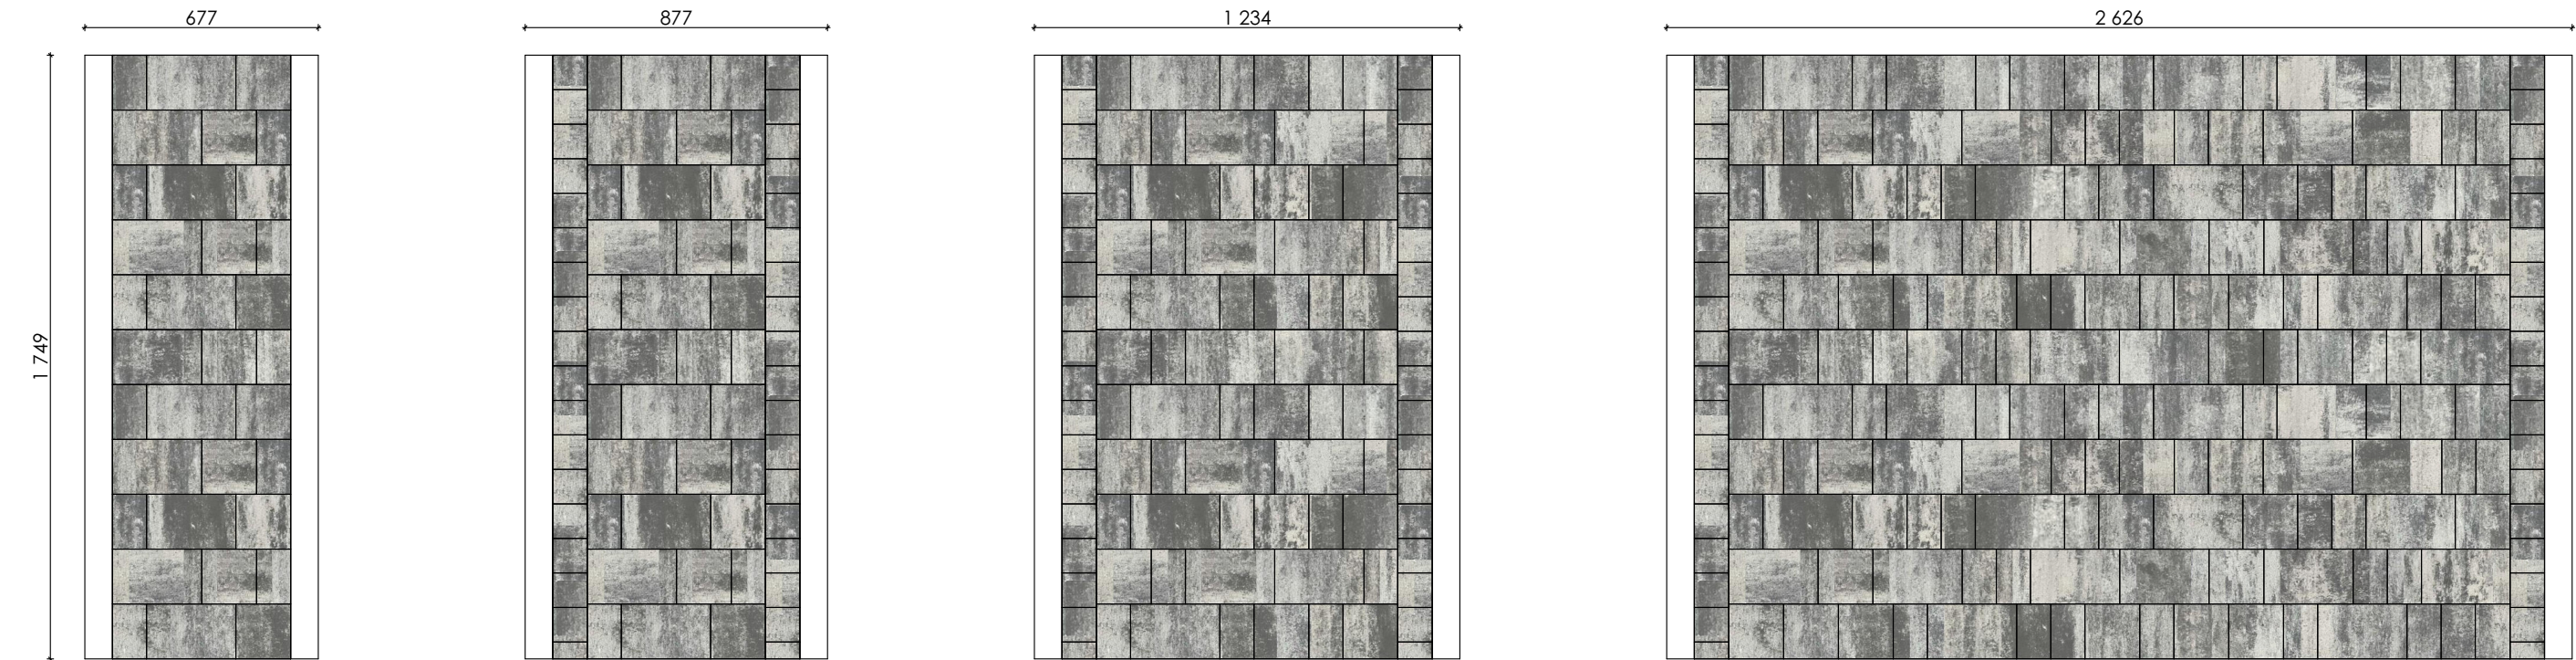

Б.1.Фсм.6 1 м²

Б.1.Фсм.6 0,72 м²
Б.3.К.6 0,28 м²

Б.1.Фсм.6 0,82 м²
Б.3.К.6 0,18 м²

Б.1.Фсм.6 0,92 м²
Б.3.К.6 0,08 м²

Комбинация плит мощения

1. 


Б.1.Фсм.6 Старый город
2. 

Б.3.А.6 Абрис
- 


Осень
- 

Осень

Варианты разбивочной схемы мощения

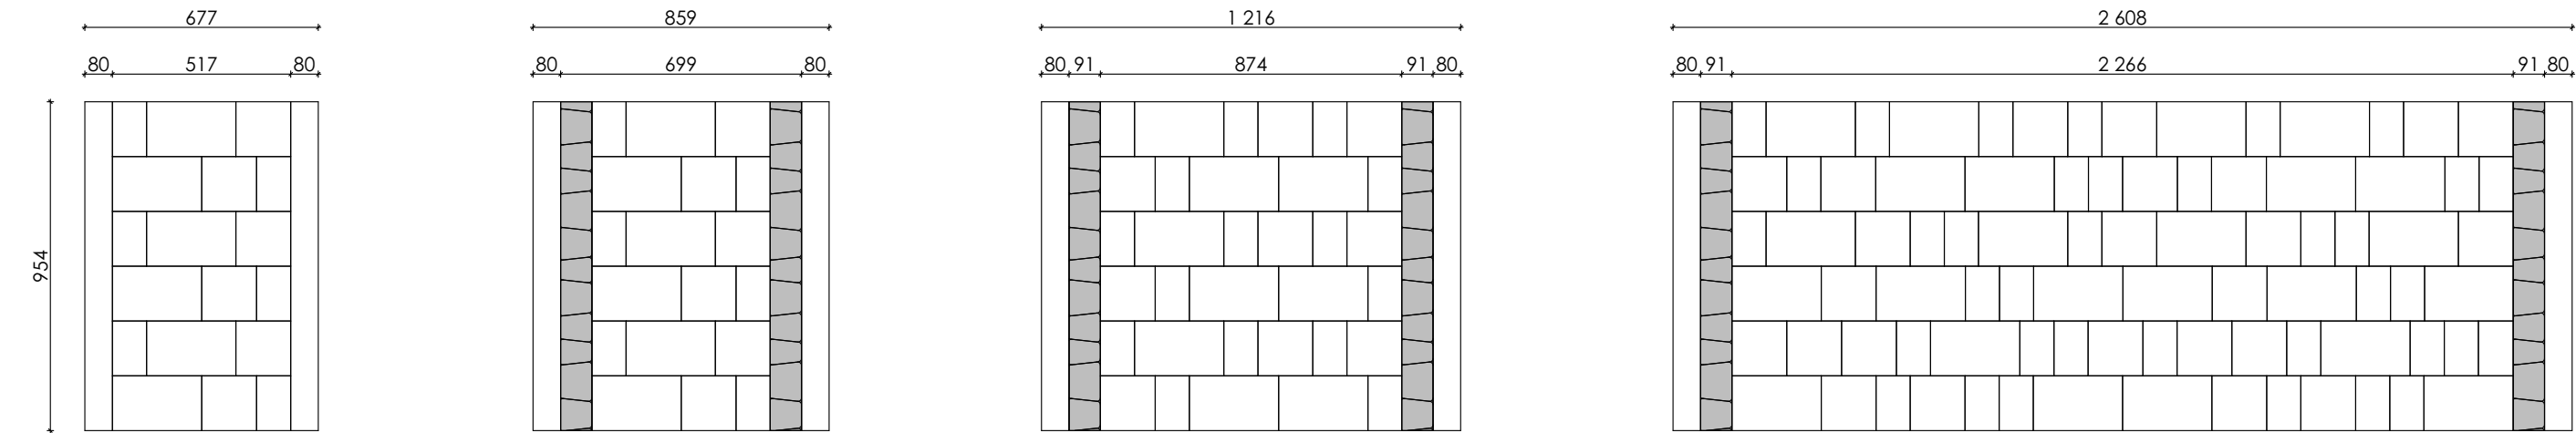

Схемы мощения в цвете

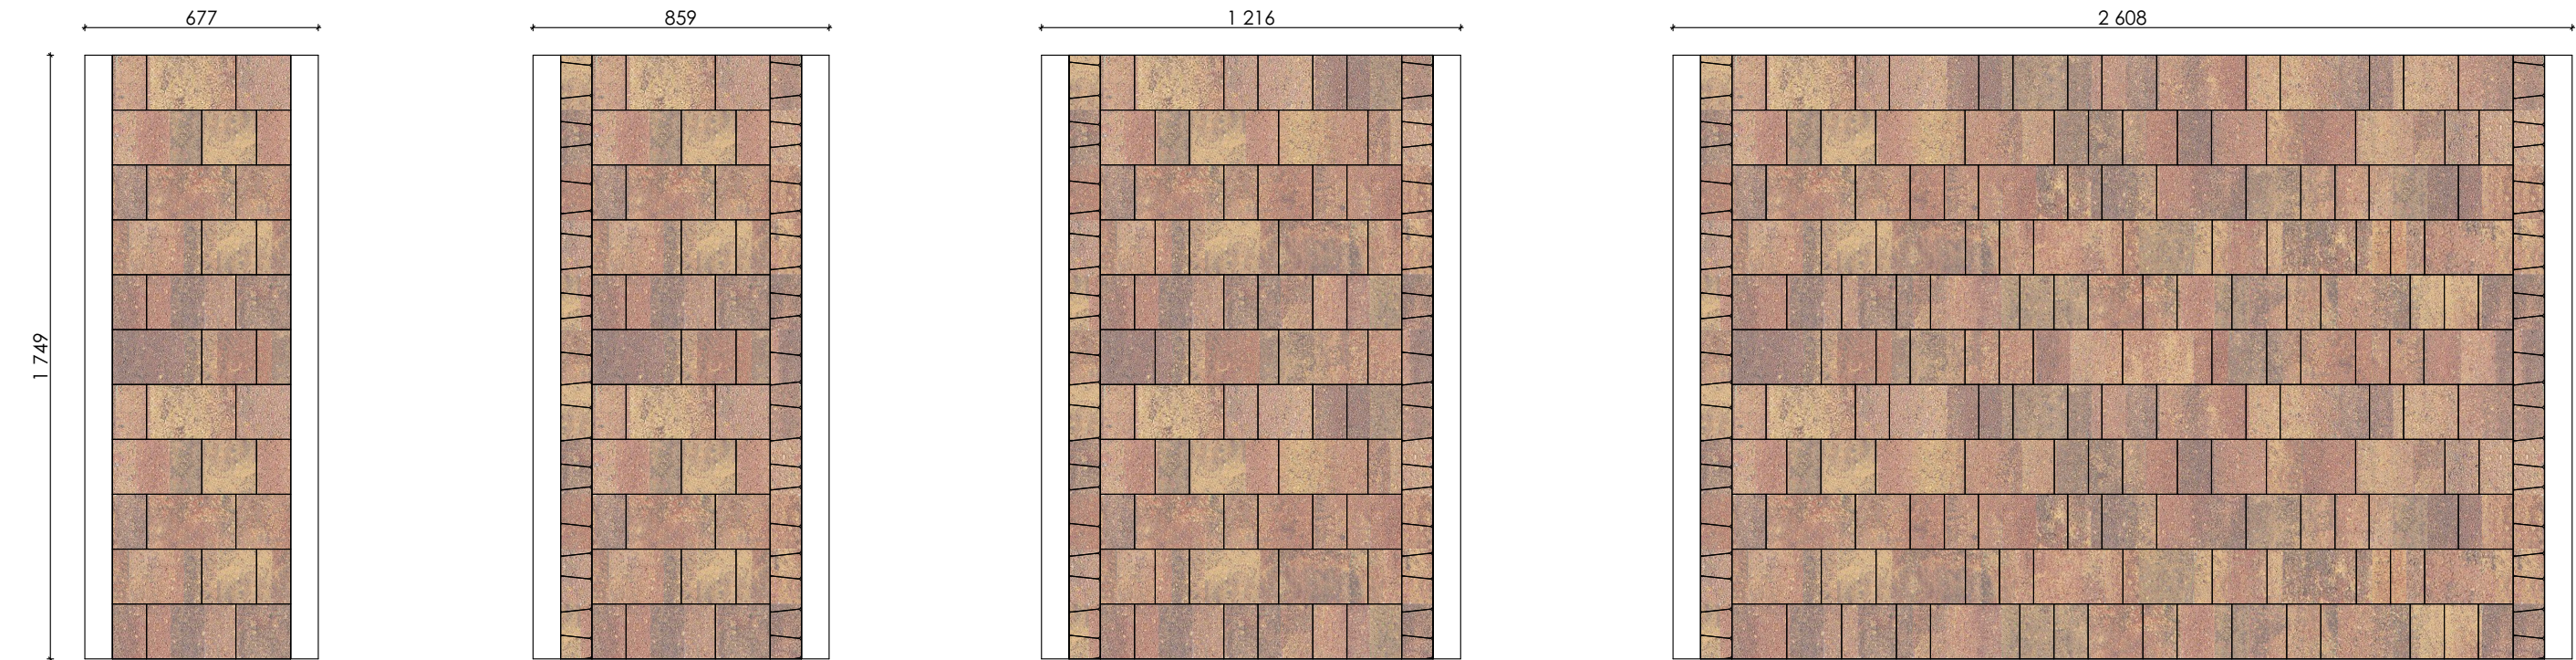

Б.1.Фсм.6 1 м²

Б.1.Фсм.6 0,74 м²
Б.3.А.6 0,26 м²

Б.1.Фсм.6 0,82 м²
Б.3.А.6 0,18 м²

Б.1.Фсм.6 0,92 м²
Б.3.А.6 0,08 м²

Комбинация плит мощения

1. 


Б.1.Фсм.6 Старый город
2. 

Б.3.А.6 Абрис
- 

Старый замок
- 

Антрацит

Варианты разбивочной схемы мощения

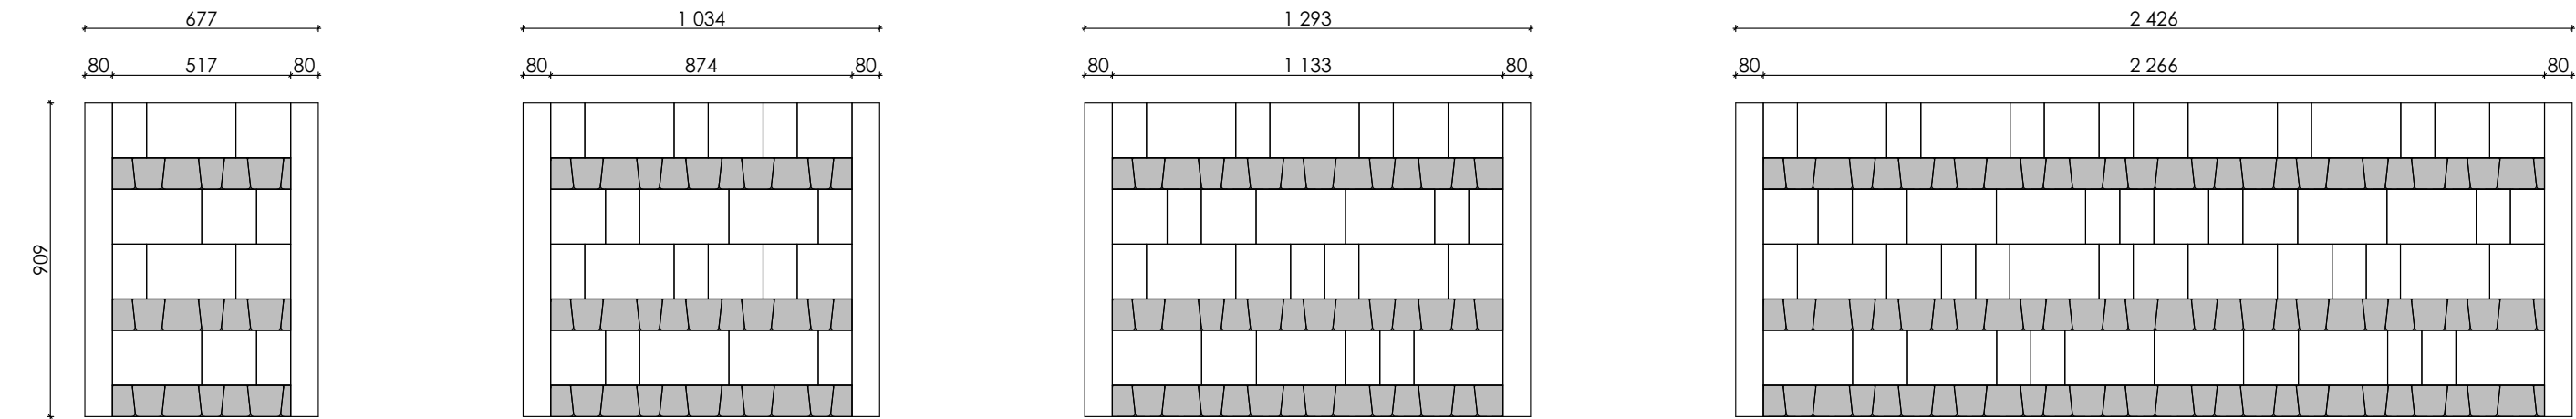

Схемы мощения в цвете



Б.1.Фсм.6 0,7 м²
Б.3.А.6 0,3 м²

Б.1.Фсм.6 0,7 м²
Б.3.А.6 0,3 м²

Б.1.Фсм.6 0,7 м²
Б.3.А.6 0,3 м²

Б.1.Фсм.6 0,7 м²
Б.3.А.6 0,3 м²


Комбинация плит мощения

1.


Б.2.П.6 Прямоугольник
2.

Б.3.К.6 Квадрат
- Клинкер
- Антрацит

Варианты разбивочной схемы мощения

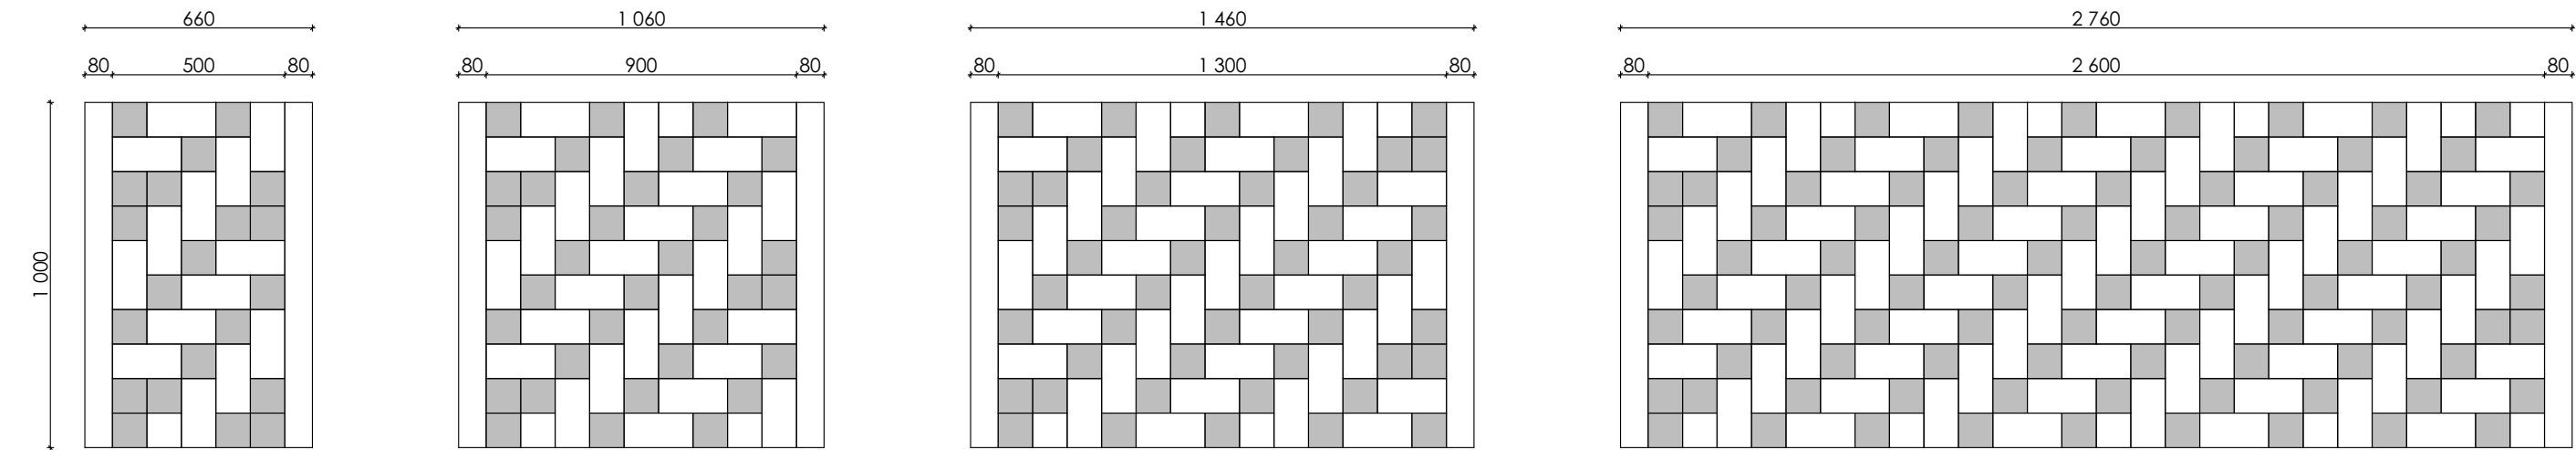

Схемы мощения в цвете

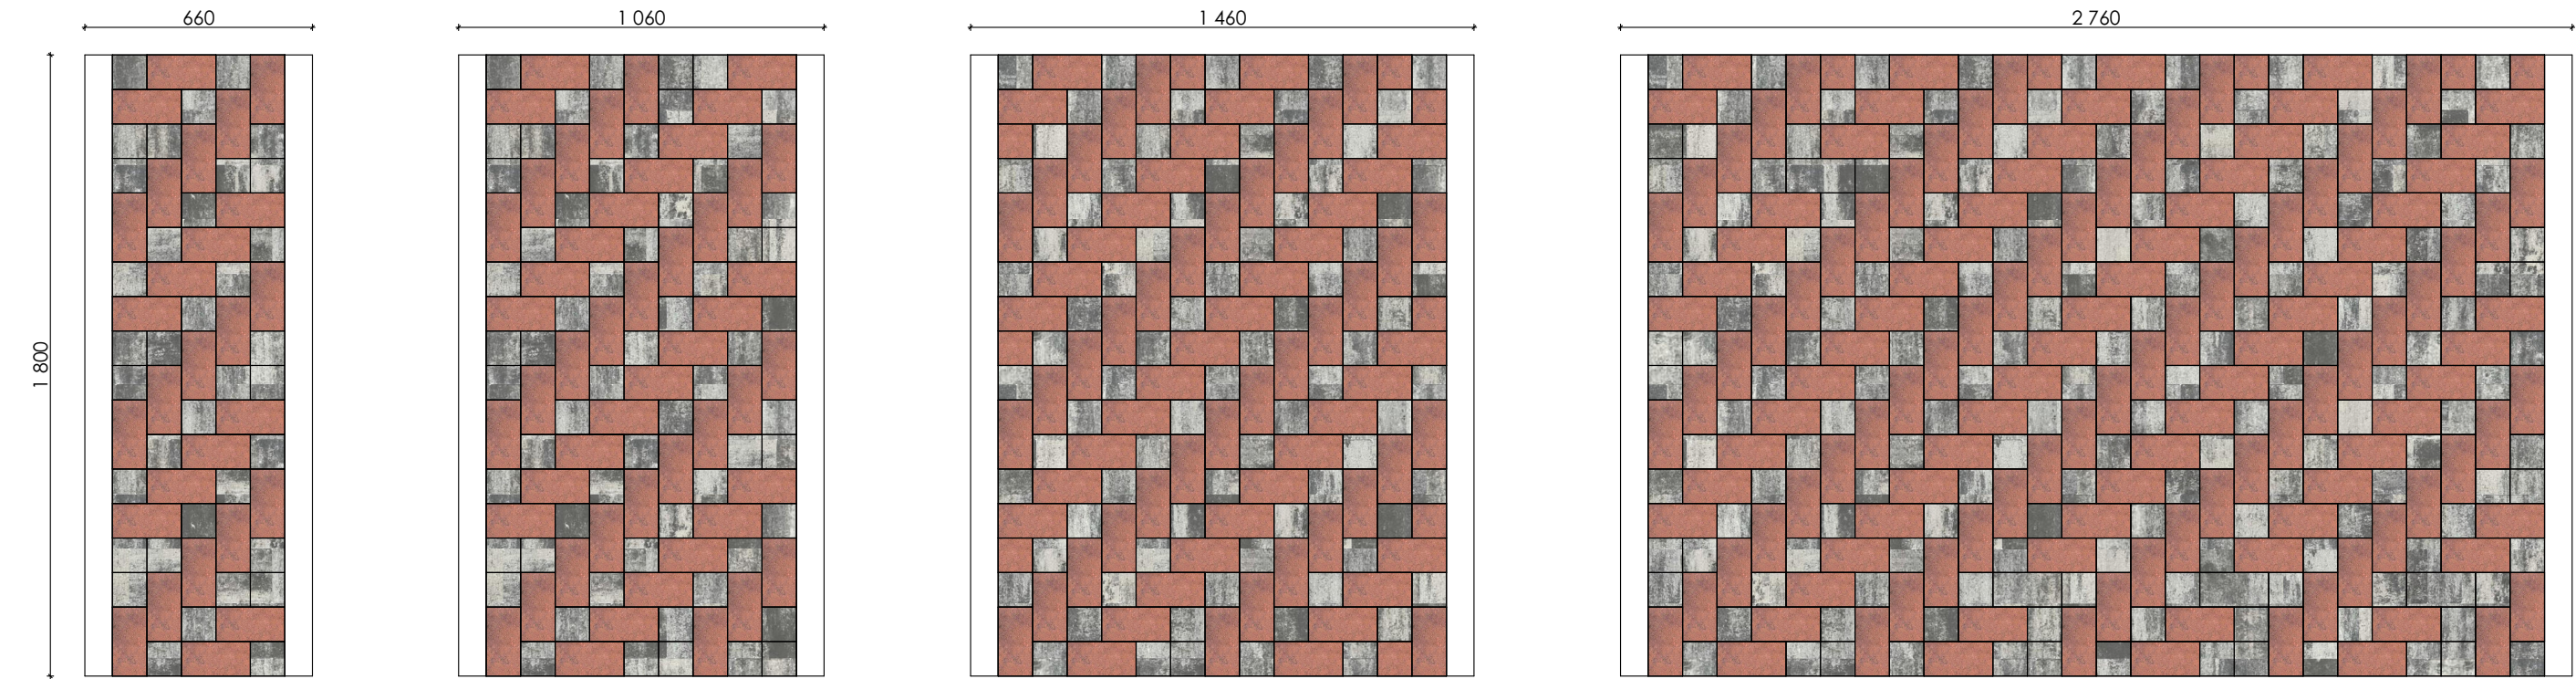

Б.2.П.6 0,62 м²
Б.3.К.6 0,38 м²

Б.2.П.6 0,62 м²
Б.3.К.6 0,38 м²

Б.2.П.6 0,62 м²
Б.3.К.6 0,38 м²

Б.2.П.6 0,62 м²
Б.3.К.6 0,38 м²

Комбинация плит мощения

1. 


Б.2.П.6 Прямоугольник
2. 

Б.3.К.6 Квадрат
- 

Хаски
- 

Антрацит

Варианты разбивочной схемы мощения

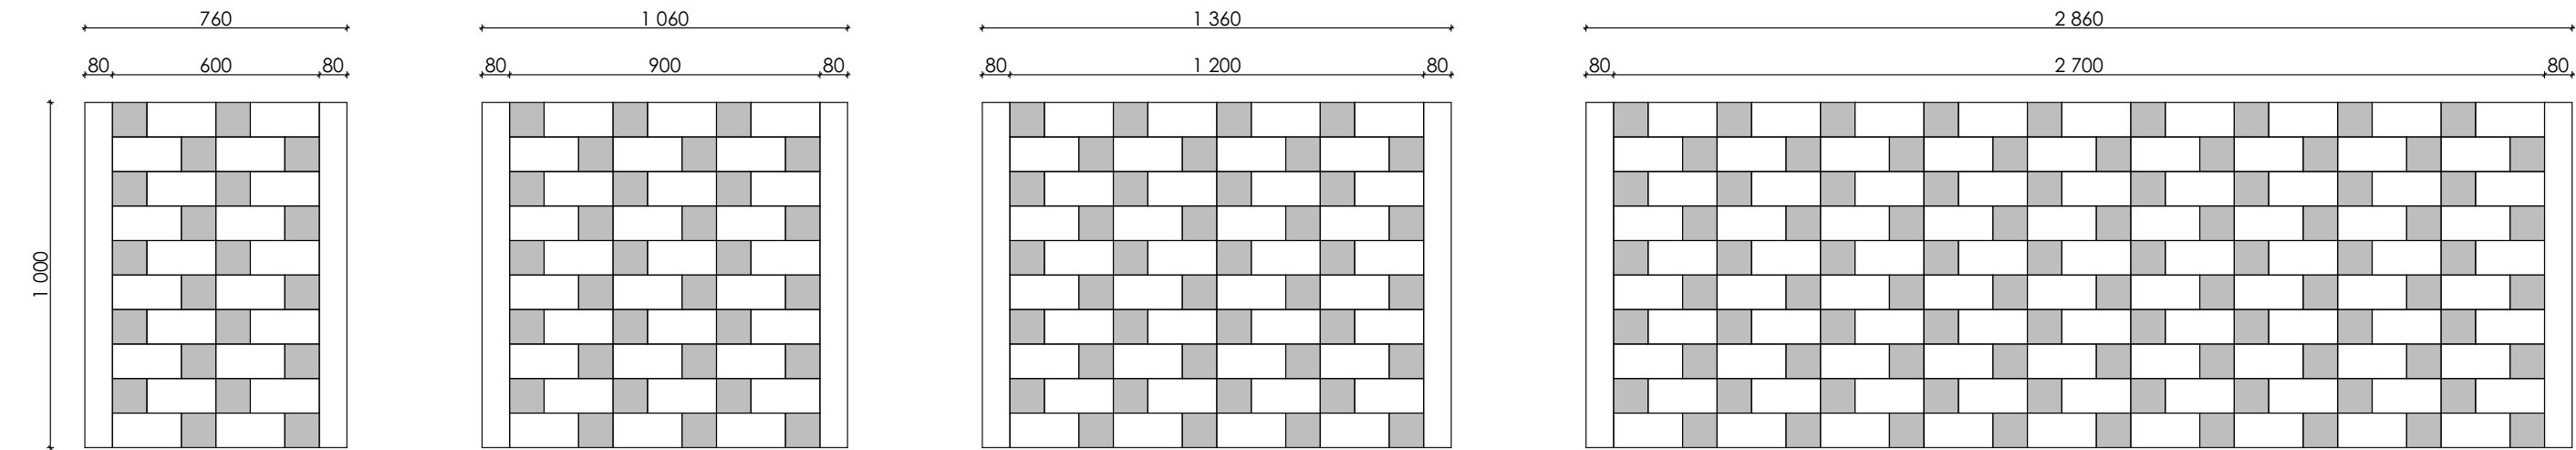

Схемы мощения в цвете



Б.2.П.6 0,65 м²
Б.3.К.6 0,35 м²

Б.2.П.6 0,65 м²
Б.3.К.6 0,35 м²

Б.2.П.6 0,65 м²
Б.3.К.6 0,35 м²

Б.2.П.6 0,65 м²
Б.3.К.6 0,35 м²

Комбинация плит мощения

1. 


Б.2.П.6 Прямоугольник
2. 

Б.3.К.6 Квадрат
- 


Антрацит
- 

Антрацит

Варианты разбивочной схемы мощения

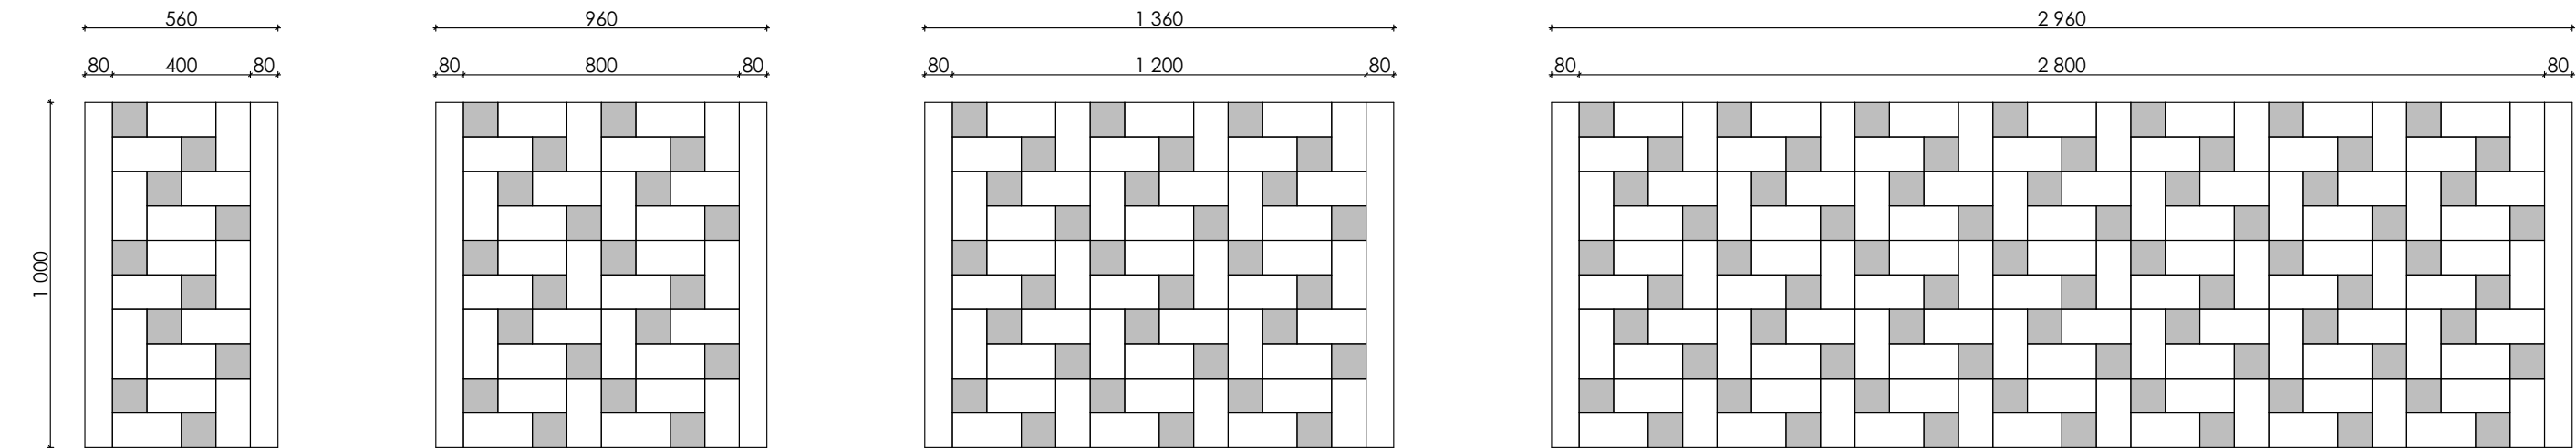

Схемы мощения в цвете

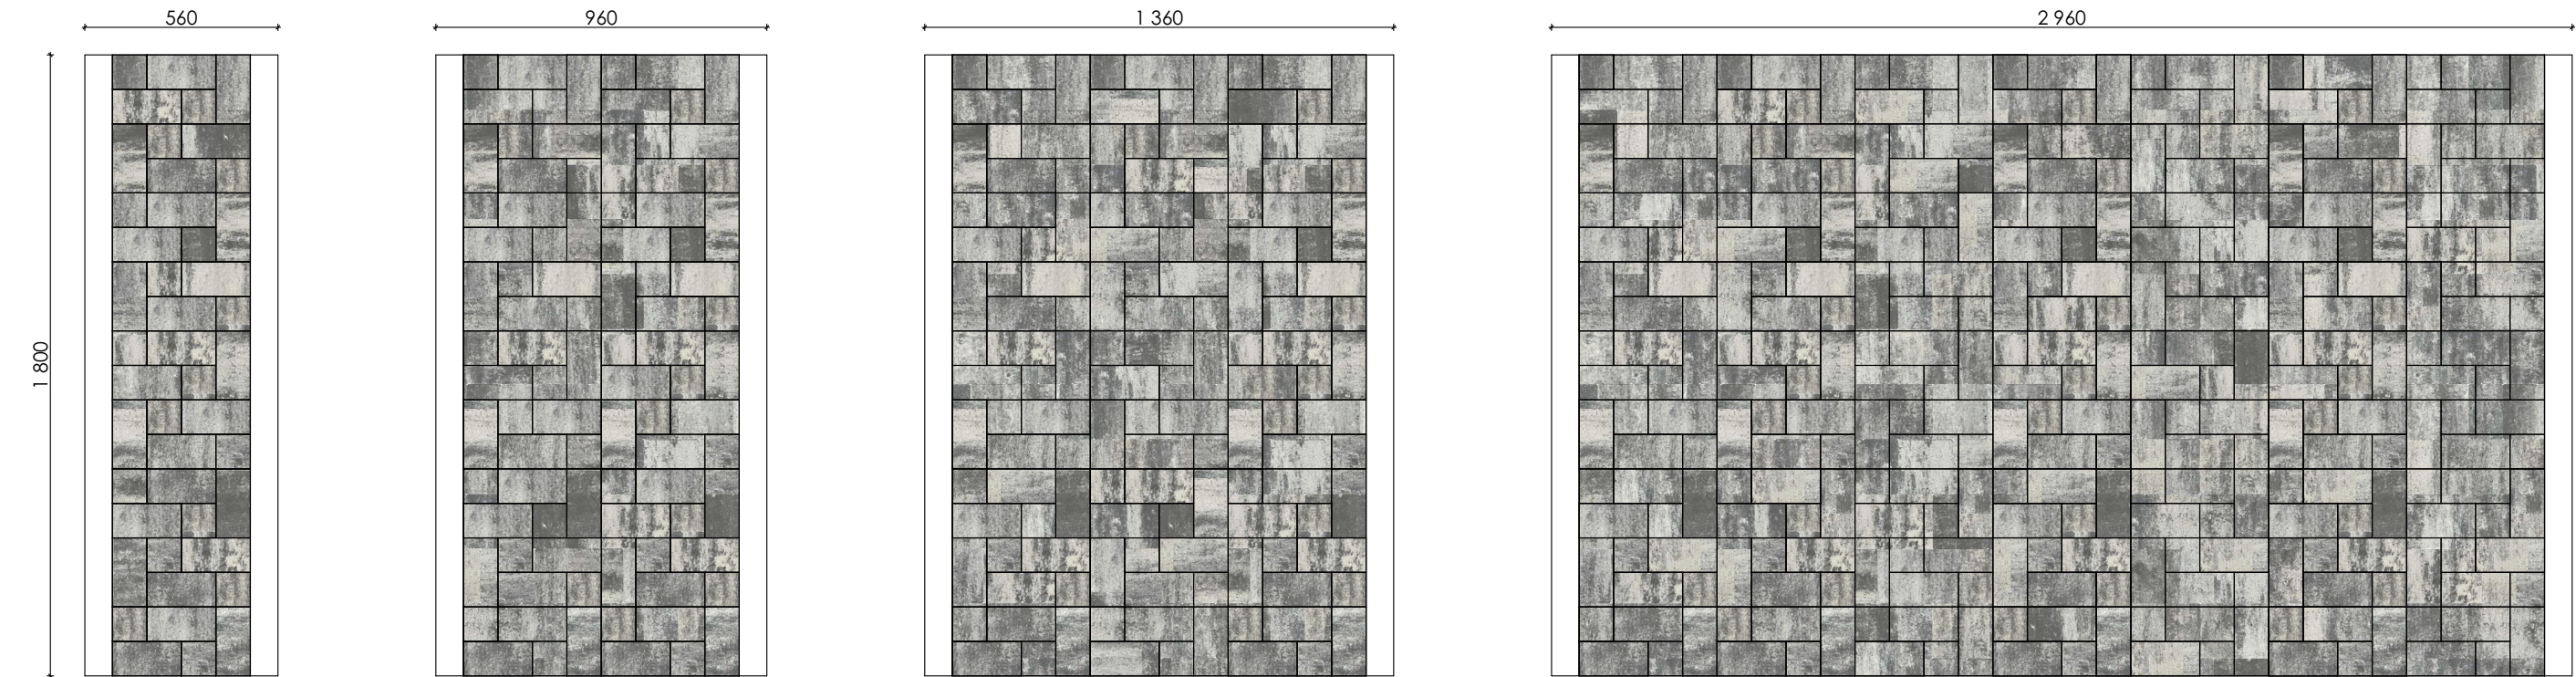

Б.2.П.6 0,75 м²
Б.3.К.6 0,25 м²

Б.2.П.6 0,75 м²
Б.3.К.6 0,25 м²

Б.2.П.6 0,75 м²
Б.3.К.6 0,25 м²

Б.2.П.6 0,75 м²
Б.3.К.6 0,25 м²

Комбинация плит мощения

1. 


Б.2.П.6 Прямоугольник
2. 

Б.3.К.6 Квадрат
- 


Хаски
- 

Хаски

Варианты разбивочной схемы мощения

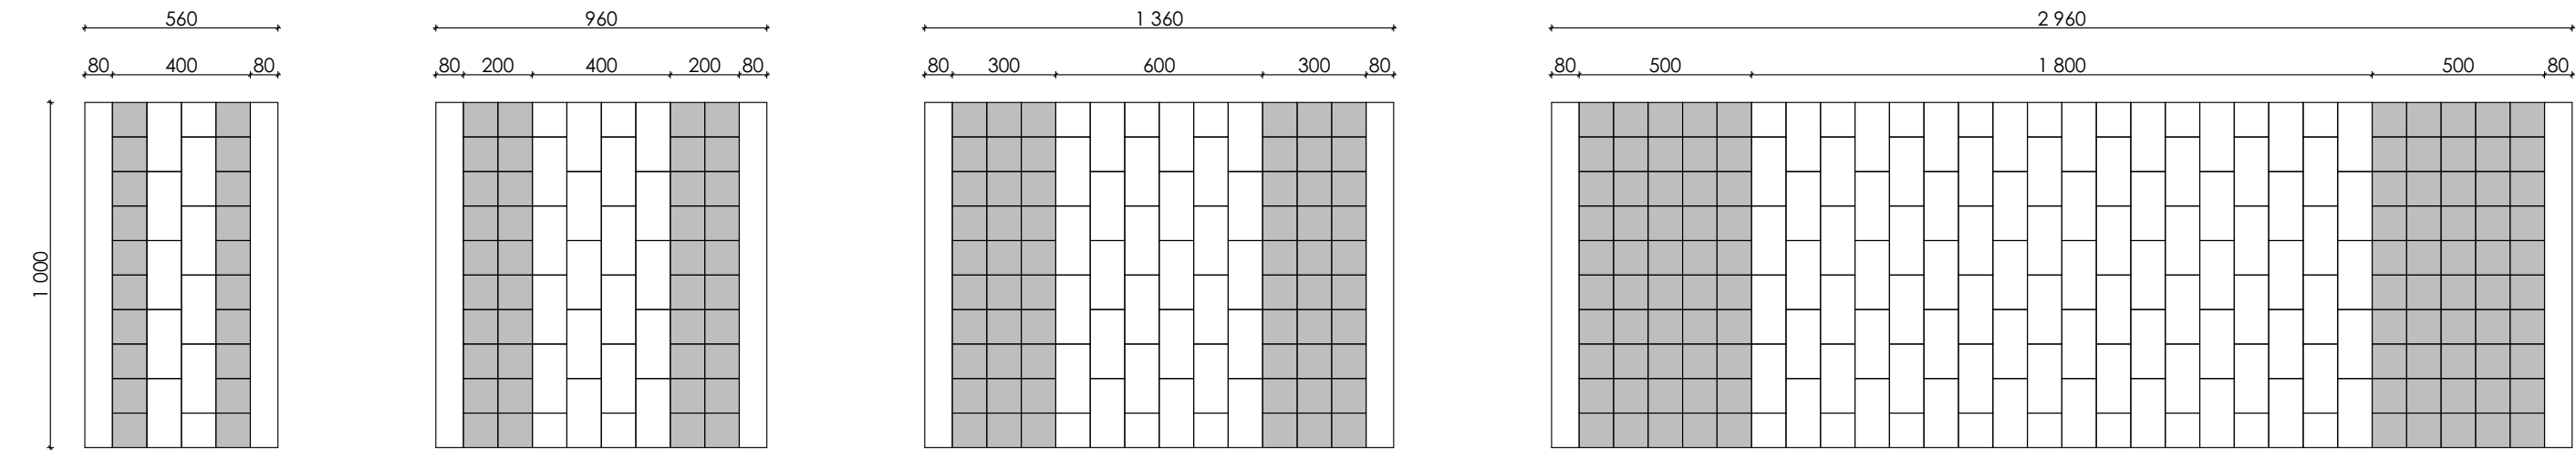

Схемы мощения в цвете

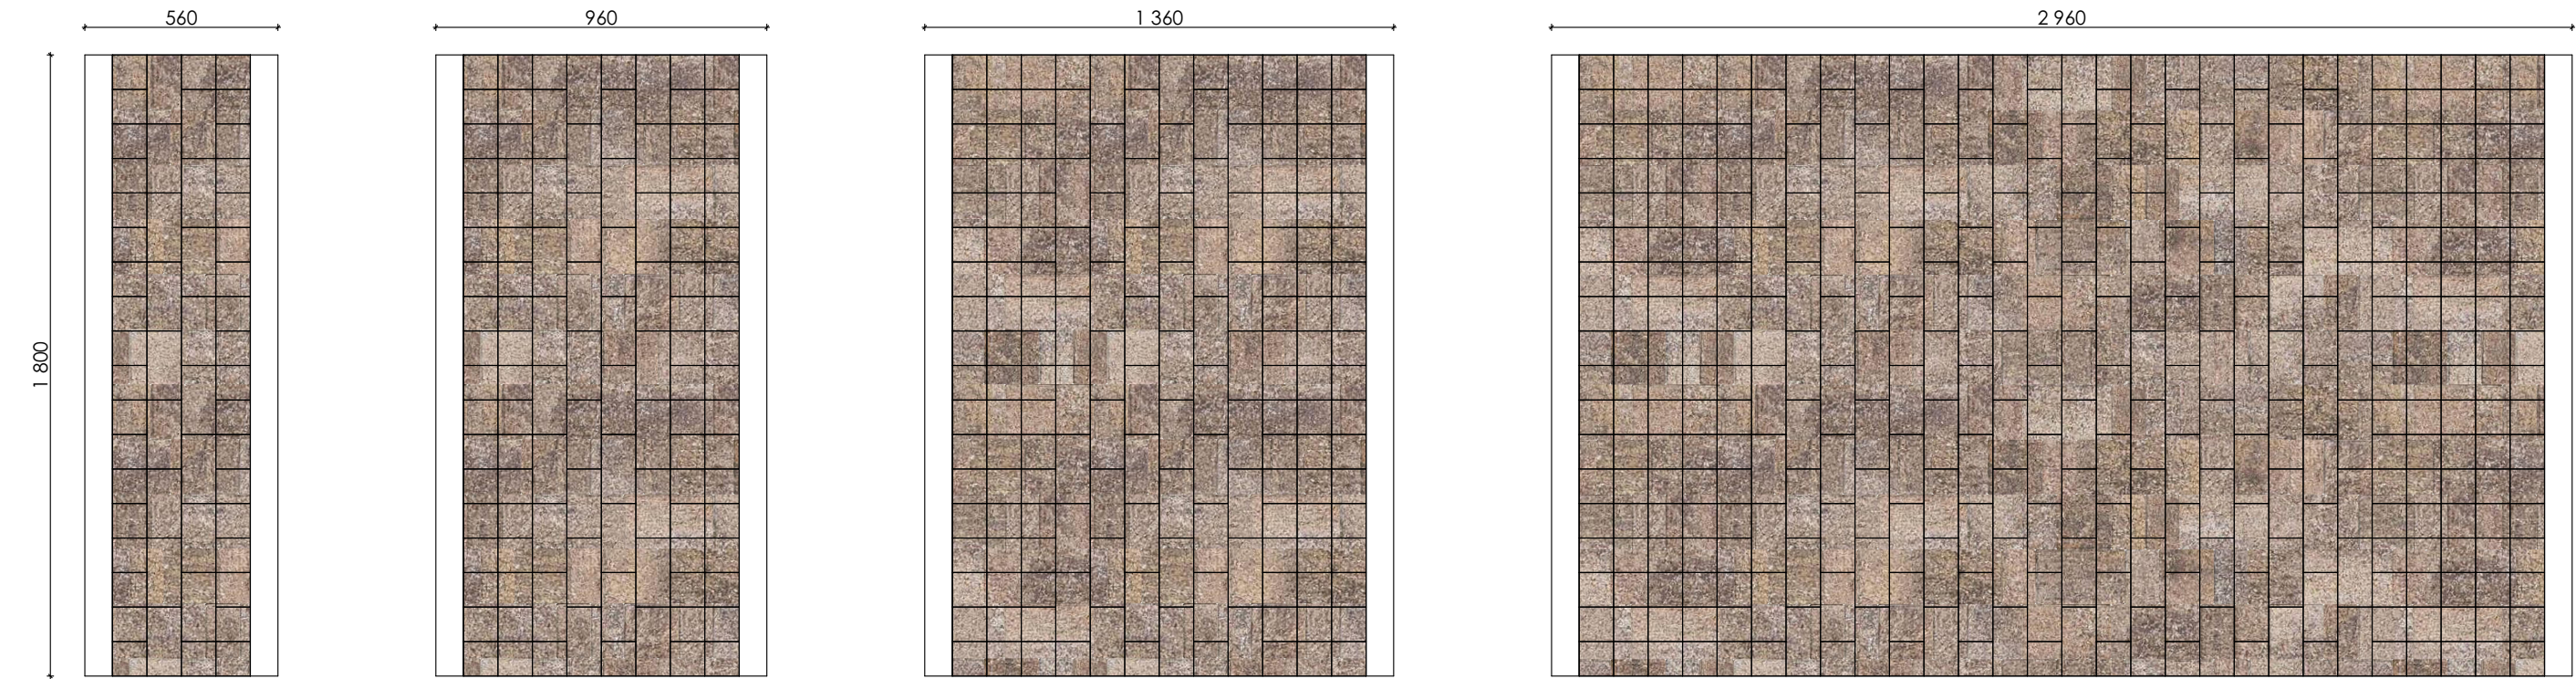

Б.2.П.6 0,5 м²
Б.3.К.6 0,5 м²

Б.2.П.6 0,5 м²
Б.3.К.6 0,5 м²

Б.2.П.6 0,5 м²
Б.3.К.6 0,5 м²

Б.2.П.6 0,65 м²
Б.3.К.6 0,35 м²

Комбинация плит мощения

1. 


Б.2.П.6 Прямоугольник
2. 

Б.3.К.6 Квадрат
- 


Хаски
- 

Антрацит

Варианты разбивочной схемы мощения

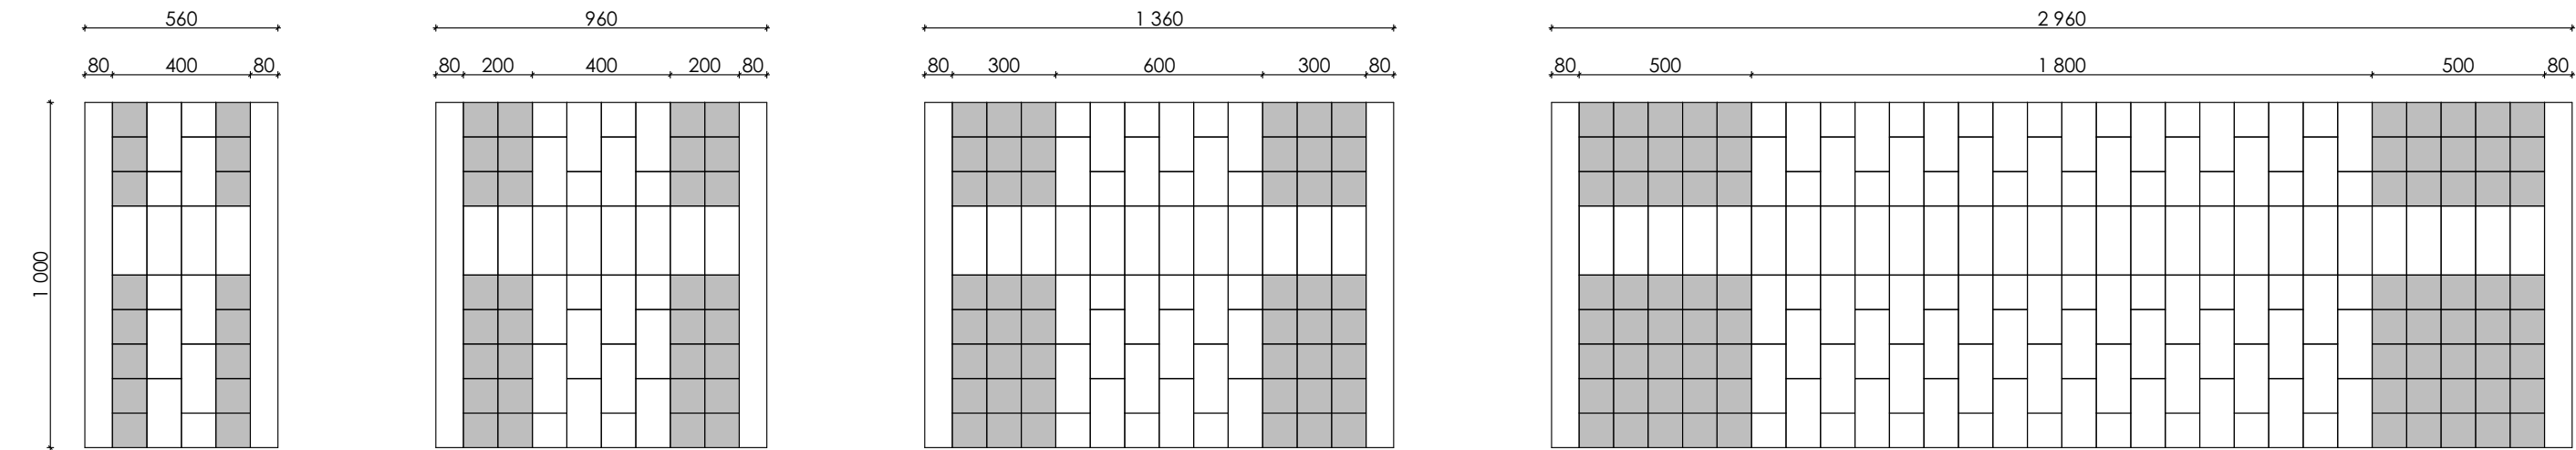

Схемы мощения в цвете

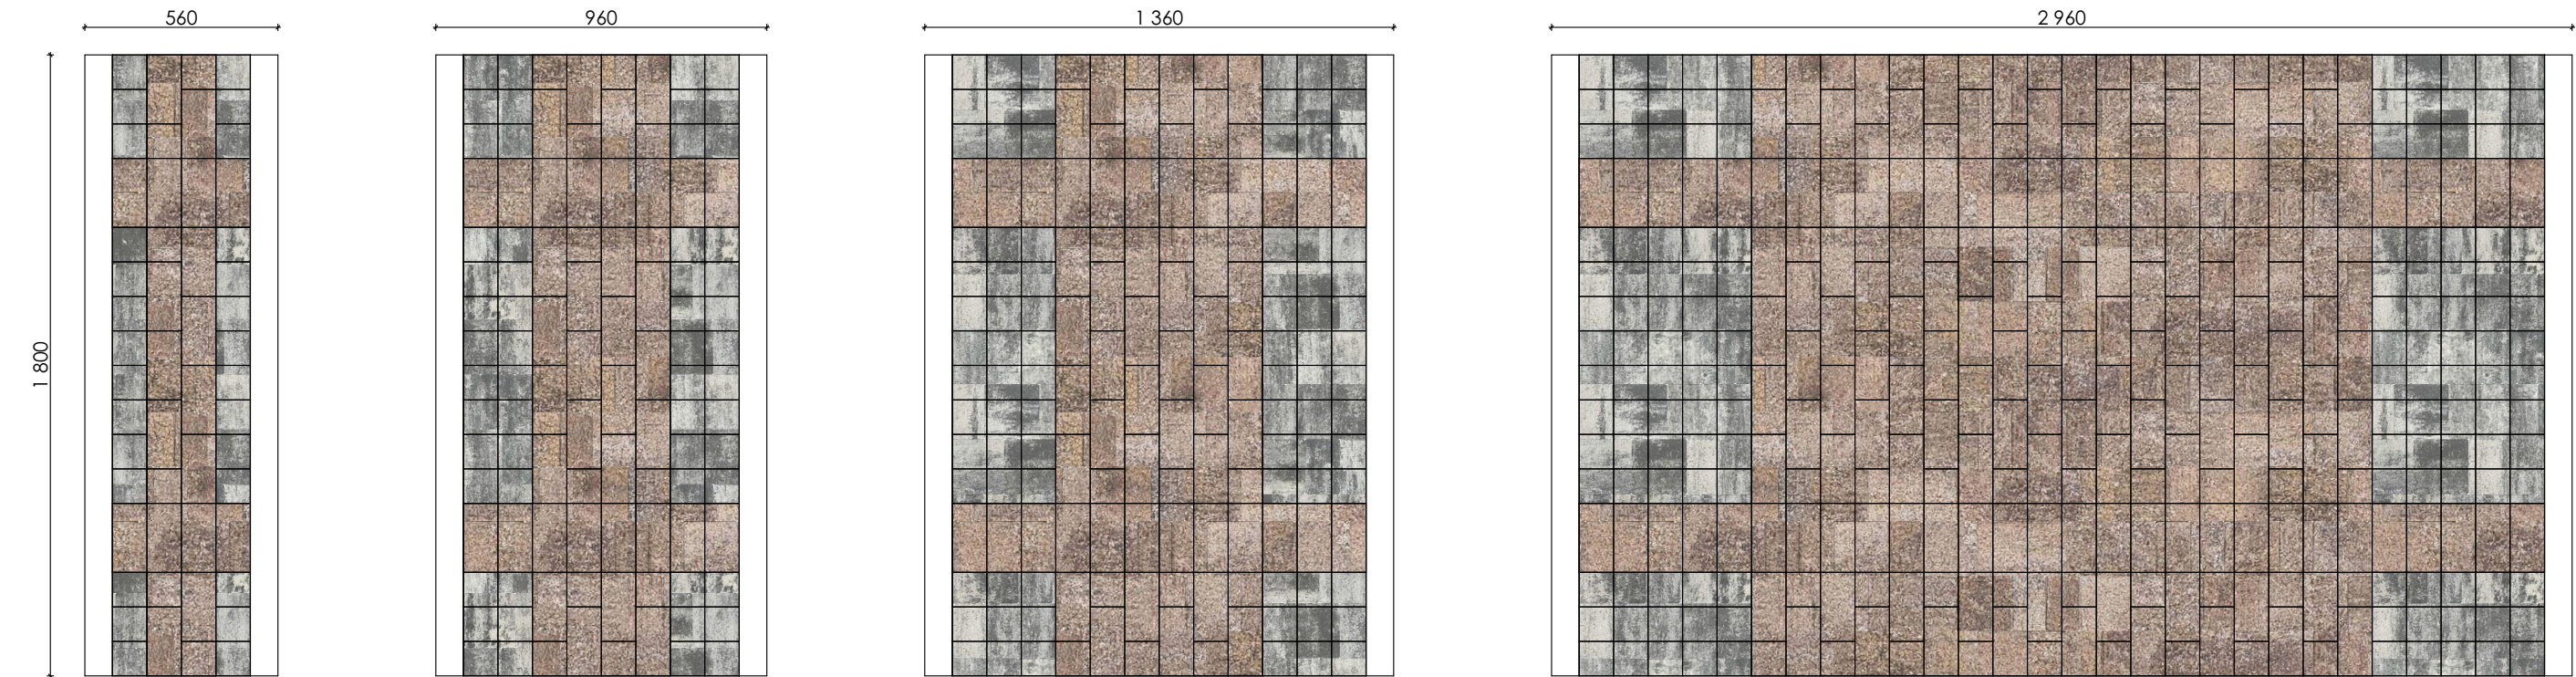

Б.2.П.6 0,6 м²
Б.3.К.6 0,4 м²

Б.2.П.6 0,6 м²
Б.3.К.6 0,4 м²

Б.2.П.6 0,6 м²
Б.3.К.6 0,4 м²

Б.2.П.6 0,73 м²
Б.3.К.6 0,27 м²


Комбинация плит мощения

1.


Б.2.П.6 Прямоугольник
2.

Б.3.К.6 Квадрат
- Черный
- Антрацит

Варианты разбивочной схемы мощения

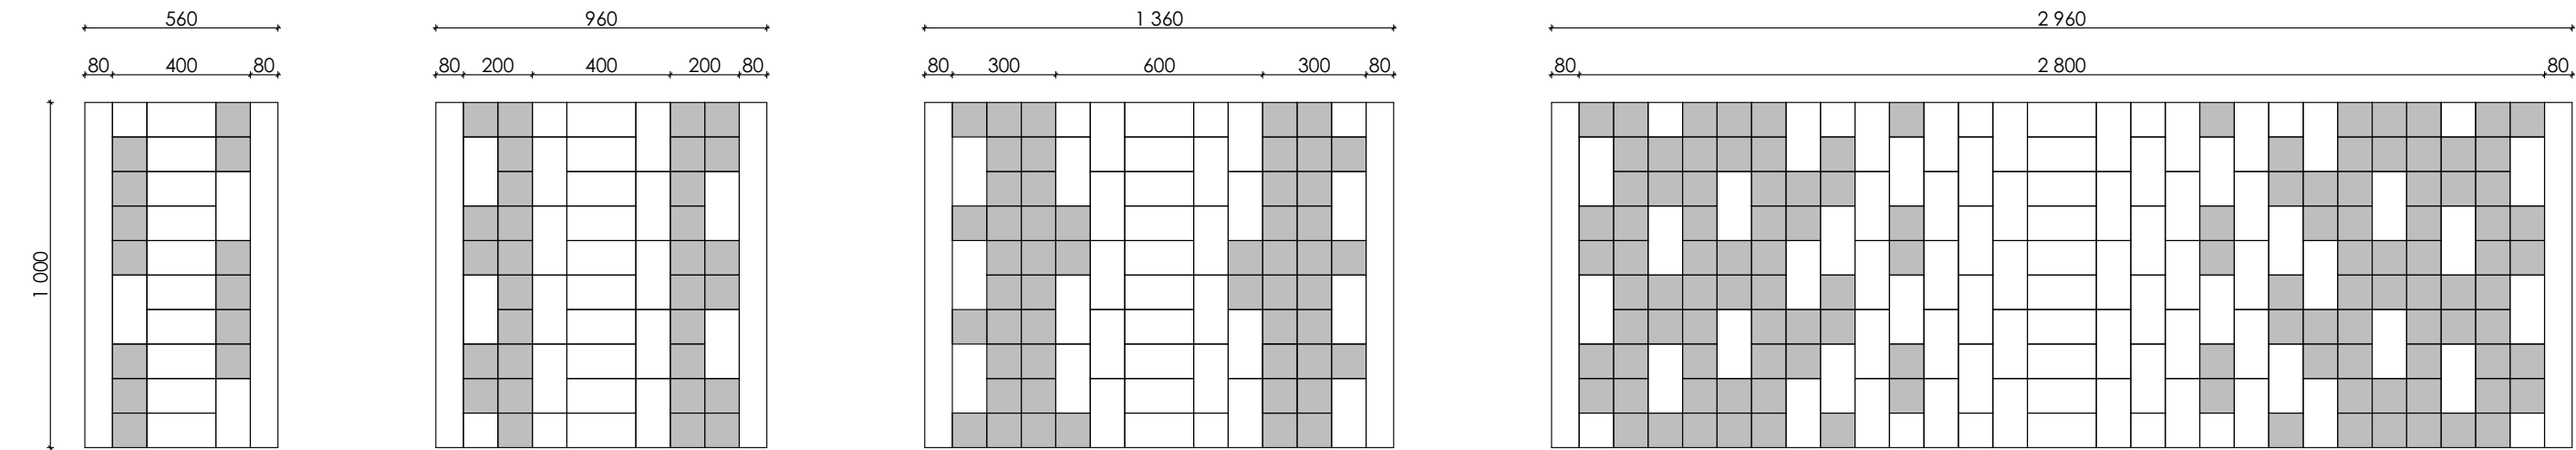

Схемы мощения в цвете

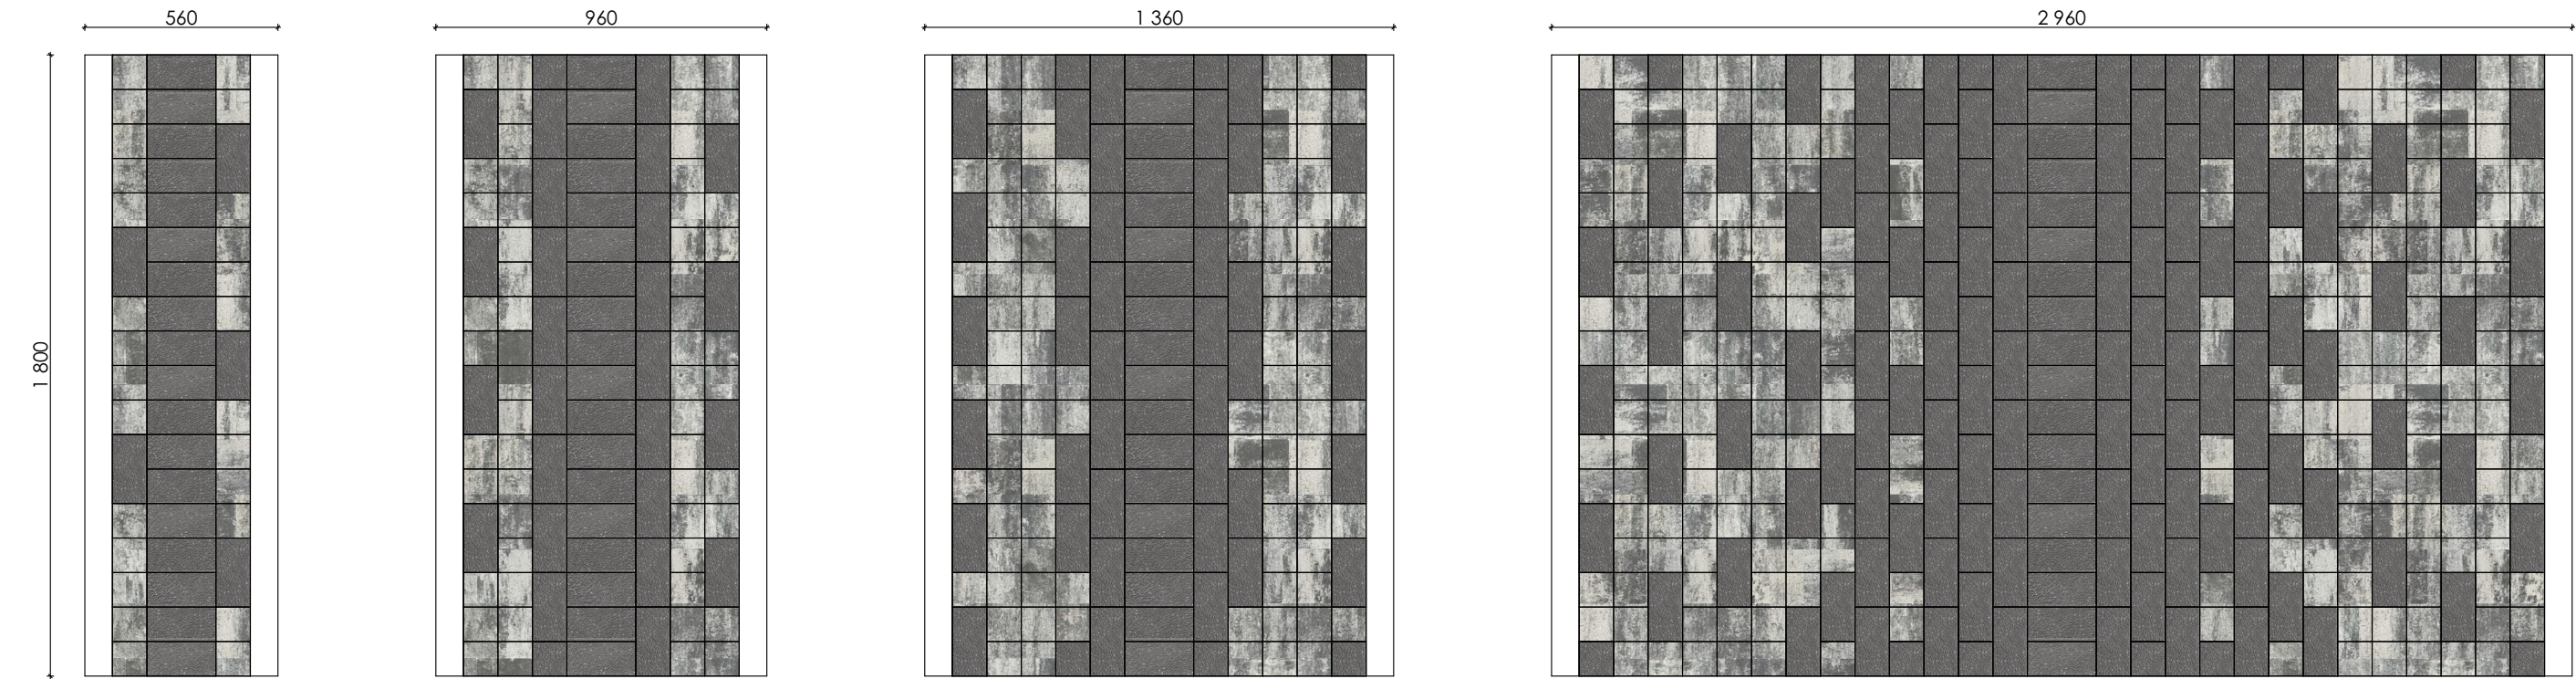

Б.2.П.6 0,64 м²
Б.3.К.6 0,36 м²

Б.2.П.6 0,6 м²
Б.3.К.6 0,4 м²

Б.2.П.6 0,55 м²
Б.3.К.6 0,45 м²

Б.2.П.6 0,57 м²
Б.3.К.6 0,43 м²

Комбинация плит мощения

1. 


Б.2.Фсм.6 Урбан
2. 

Б.7.Псм.6 Арбор
- 


Доломит
- 

Орех

Варианты разбивочной схемы мощения

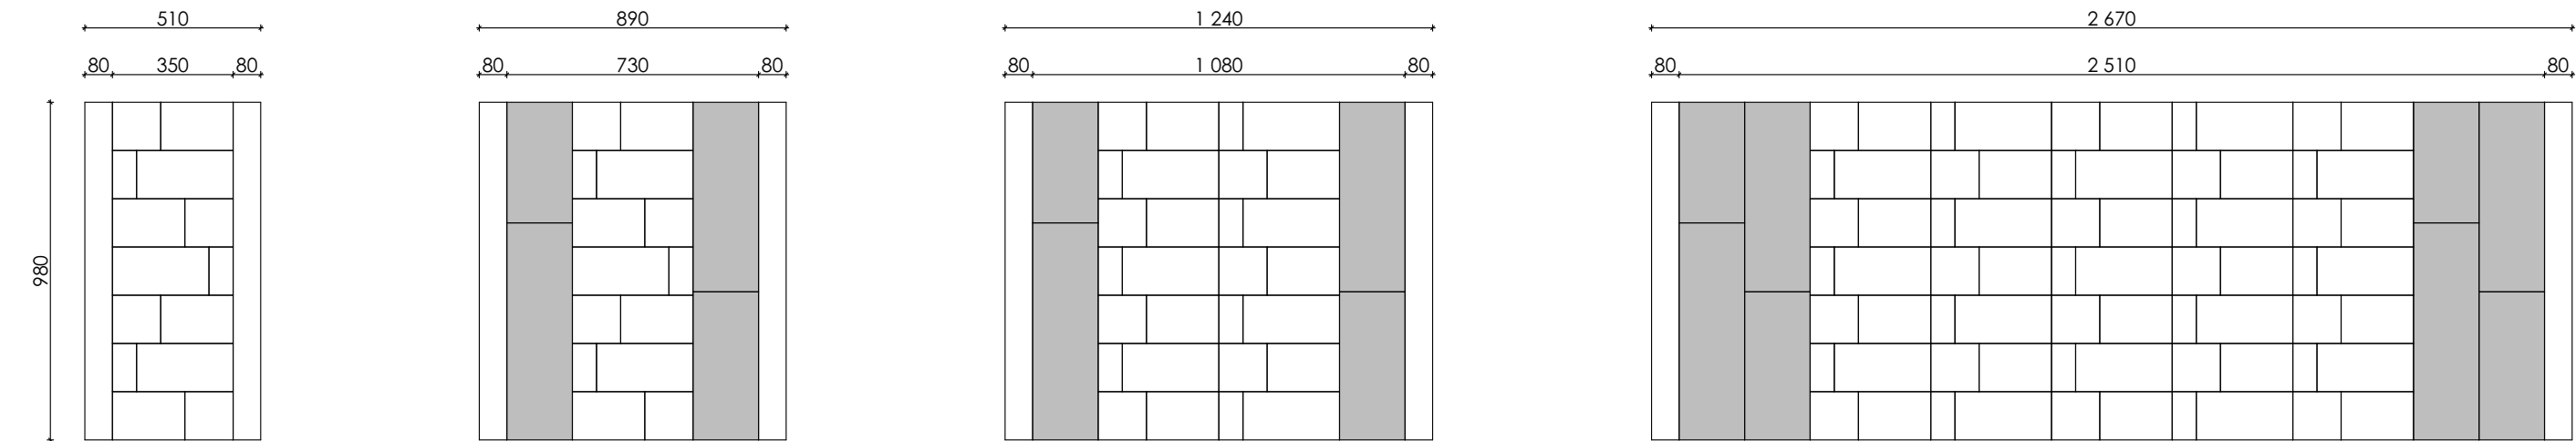

Схемы мощения в цвете

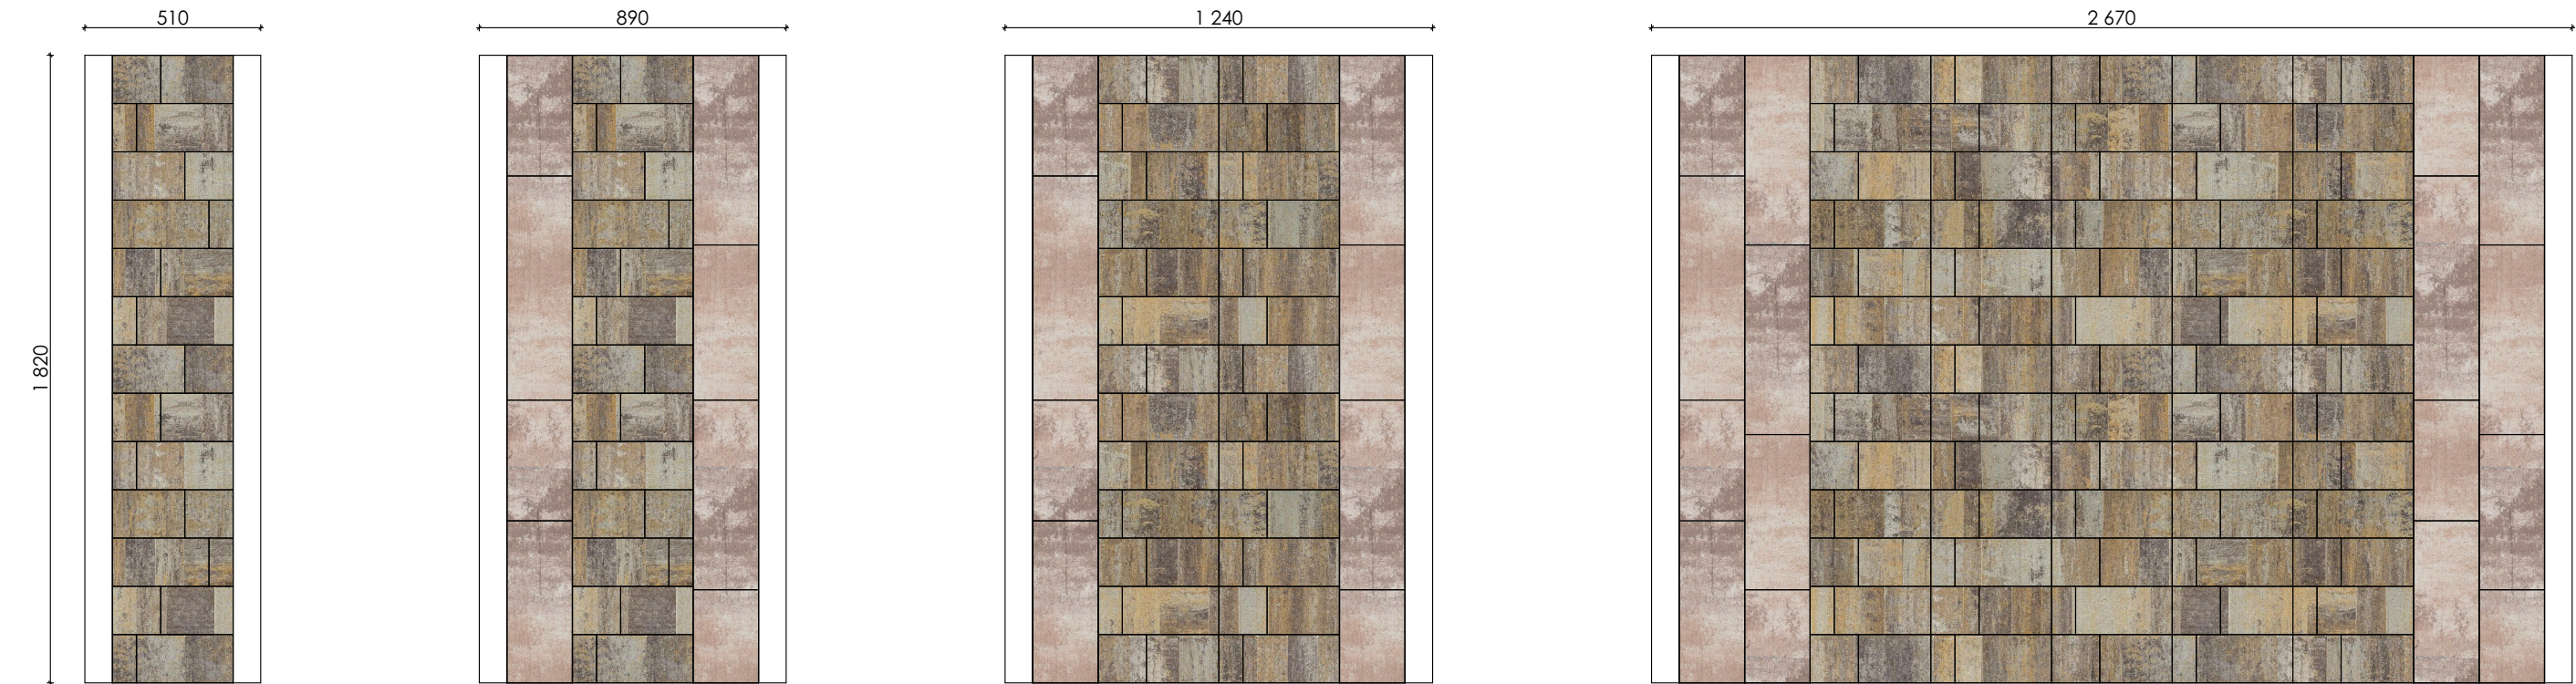

Б.2.Фсм.6 1 м²

Б.2.Фсм.6 0,48 м²
Б.7.Псм.6 0,52 м²

Б.2.Фсм.6 0,65 м²
Б.7.Псм.6 0,35 м²

Б.2.Фсм.6 0,8 м²
Б.7.Псм.6 0,2 м²

Комбинация плит мощения

1. 


Б.2.Фсм.6 Урбан
2. 

Б.7.Псм.6 Арбор
- 


Доломит
- 

Орех

Варианты разбивочной схемы мощения

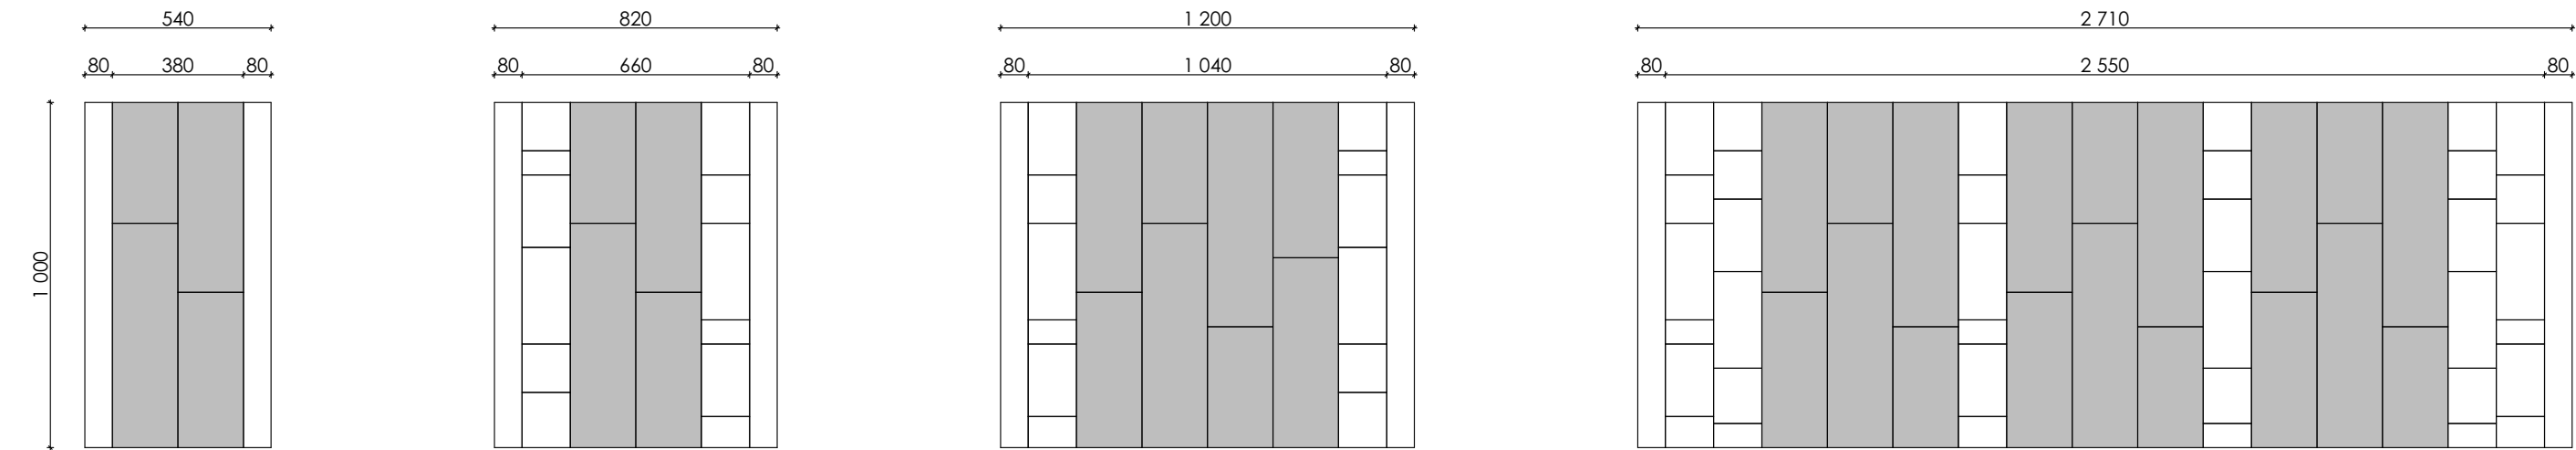

Схемы мощения в цвете

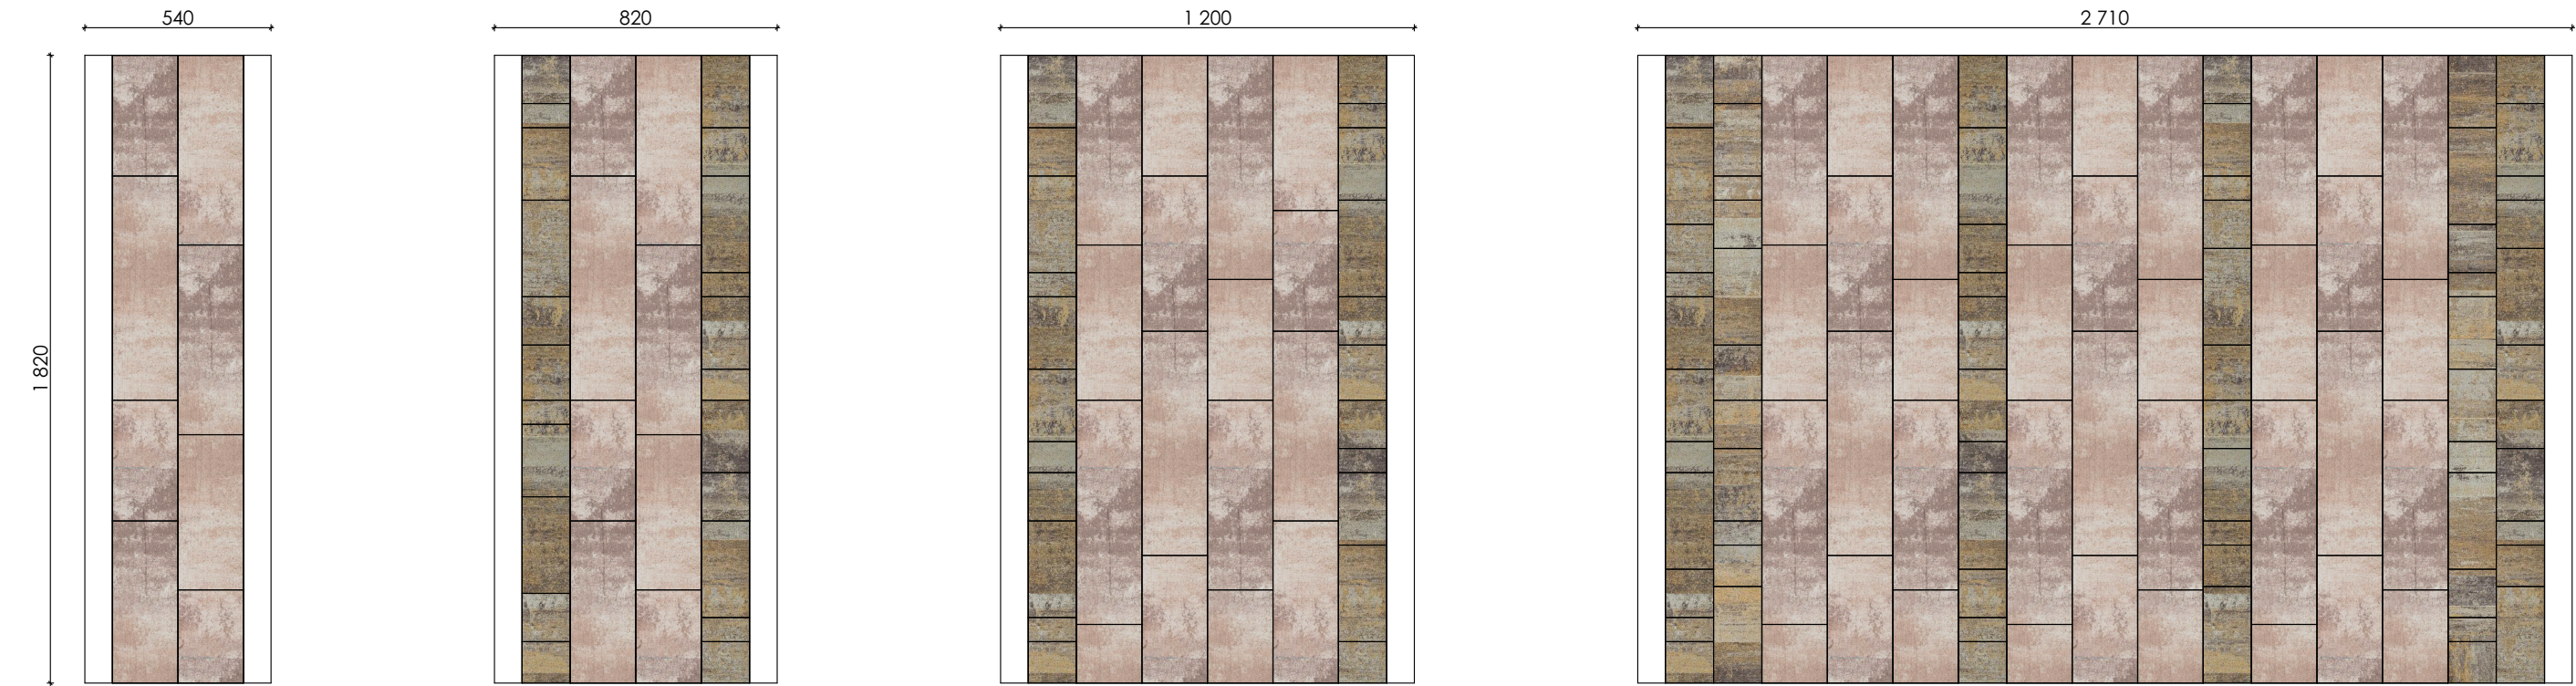

Б.7.Псм.6 1 м²

Б.2.Фсм.6 0,4 м²
Б.7.Псм.6 0,6 м²

Б.2.Фсм.6 0,25 м²
Б.7.Псм.6 0,75 м²

Б.2.Фсм.6 0,3 м²
Б.7.Псм.6 0,7 м²

Комбинация плит мощения

1. 


Б.11.Фсм.6 Петра
2. 

Б.1.Фсм.6 Старый город
- 

Базальт
- 

Степняк

Варианты разбивочной схемы мощения

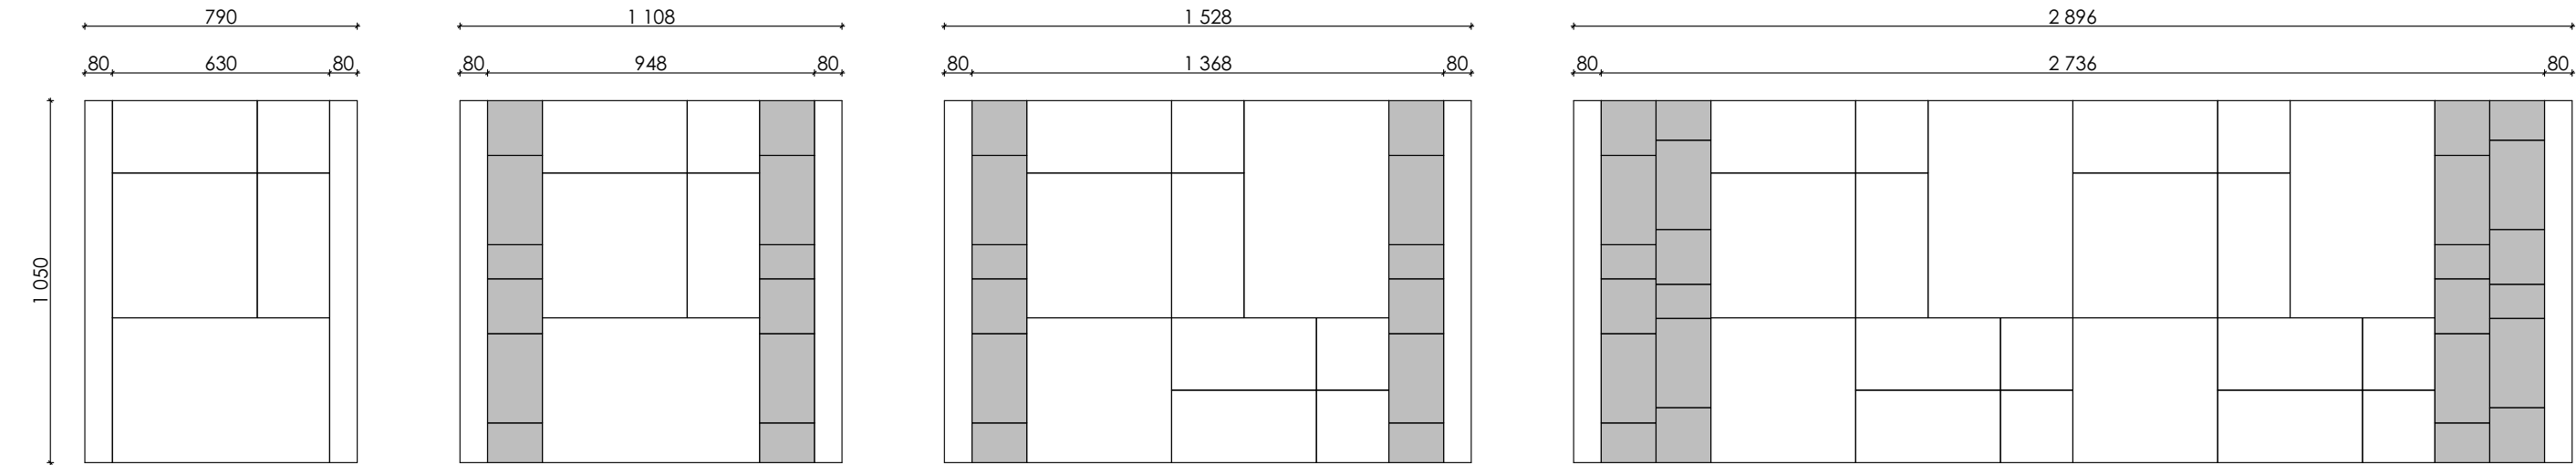

Схемы мощения в цвете



Б.11.Фсм.6 1 м²

Б.11.Фсм.6 0,7 м²
Б.1.Фсм.6 0,3 м²

Б.11.Фсм.6 0,77 м²
Б.1.Фсм.6 0,23 м²

Б.11.Фсм.6 0,8 м²
Б.1.Фсм.6 0,2 м²

Комбинация плит мощения

1. 


Б.11.Фсм.6 Петра
2. 

Б.3.К.6 Квадрат
- 

Базальт
- 

Антрацит

Варианты разбивочной схемы мощения

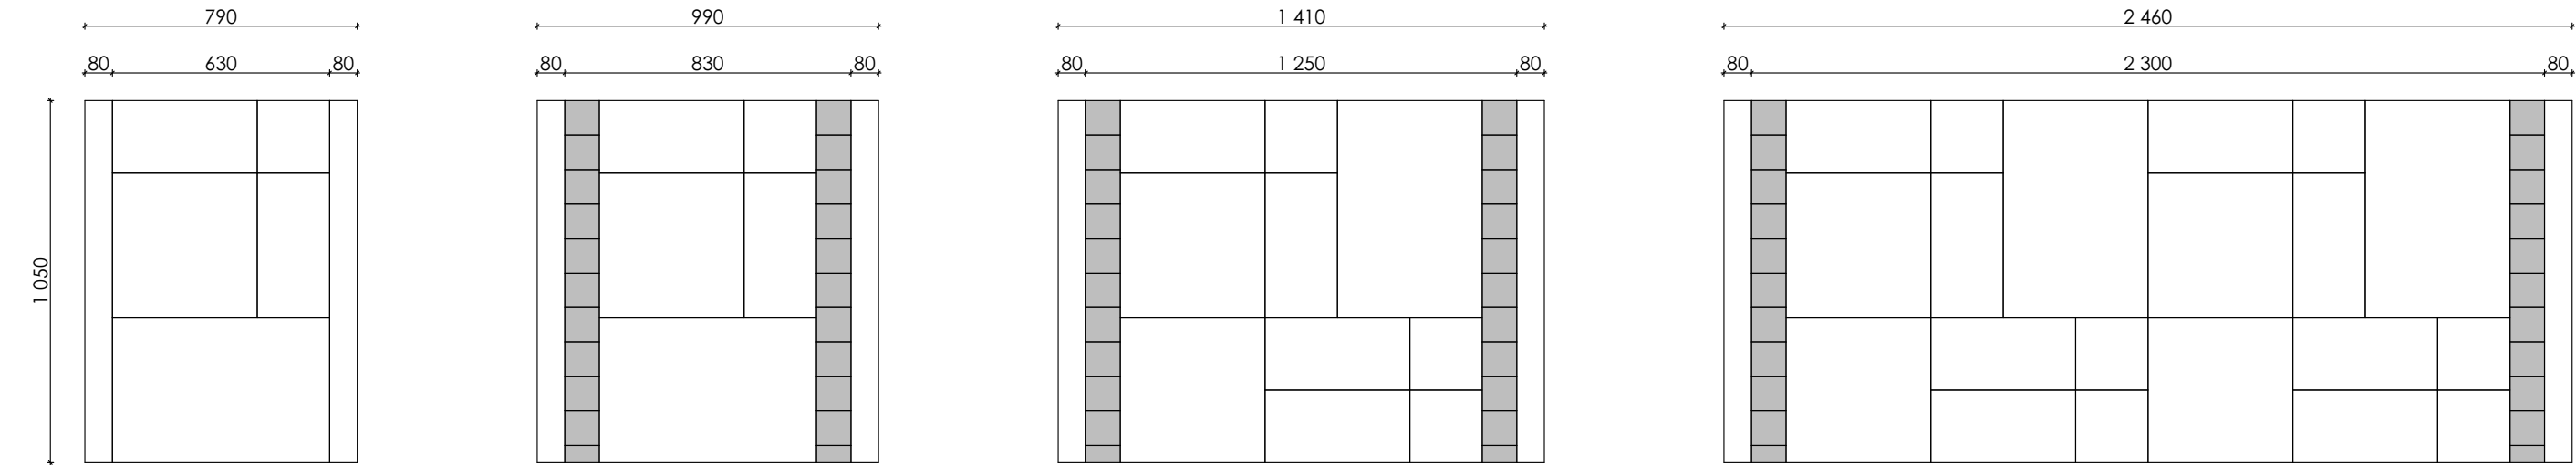

Схемы мощения в цвете



Б.11.Фсм.6 1 м²

Б.11.Фсм.6 0,77 м²
Б.3.К.6 0,23 м²

Б.11.Фсм.6 0,83 м²
Б.3.К.6 0,17 м²

Б.11.Фсм.6 0,91 м²
Б.3.К.6 0,09 м²

Комбинация плит мощения

1. 


Б.7.Псм.6 Арбор
2. 

Б.10.Фсм.6 Трио
- 


Орех
- 

Хаски

Варианты разбивочной схемы мощения

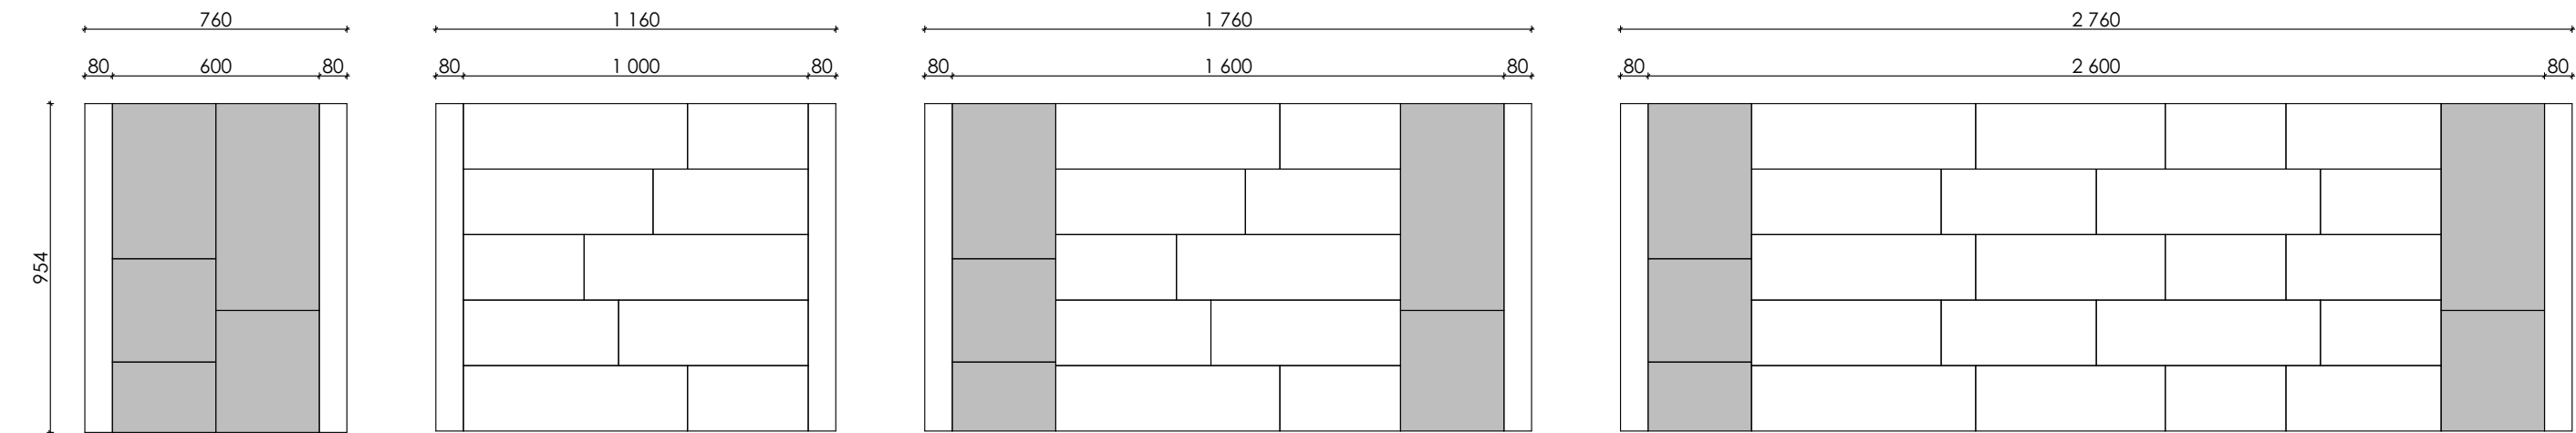

Схемы мощения в цвете

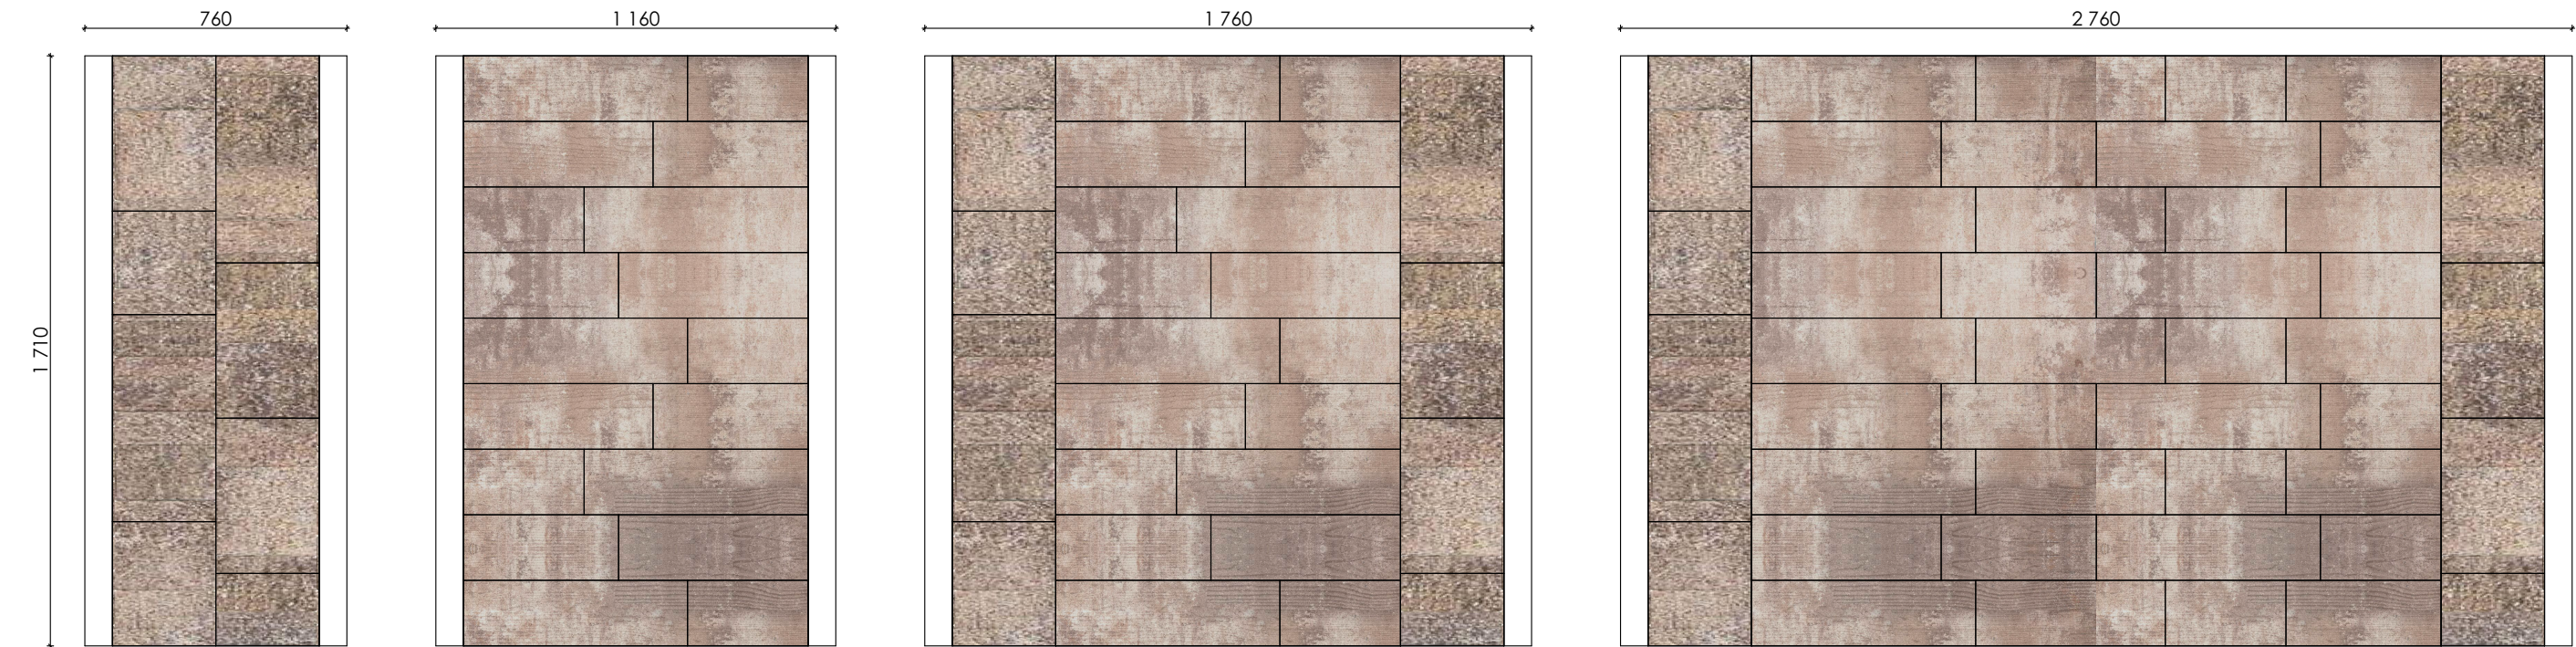

Б.10.Фсм.6	1 м²	Б.7.Псм.6	0,64 м²	Б.7.Псм.6	0,8 м²
		Б.10.Фсм.6	0,36 м²	Б.10.Фсм.6	0,2 м²

Комбинация плит мощения

1. 


Б.1.АН.6 Антара
2. 

Б.1.Фсм.6 Старый город
- 


Шунгит
- 

Антрацит

Варианты разбивочной схемы мощения

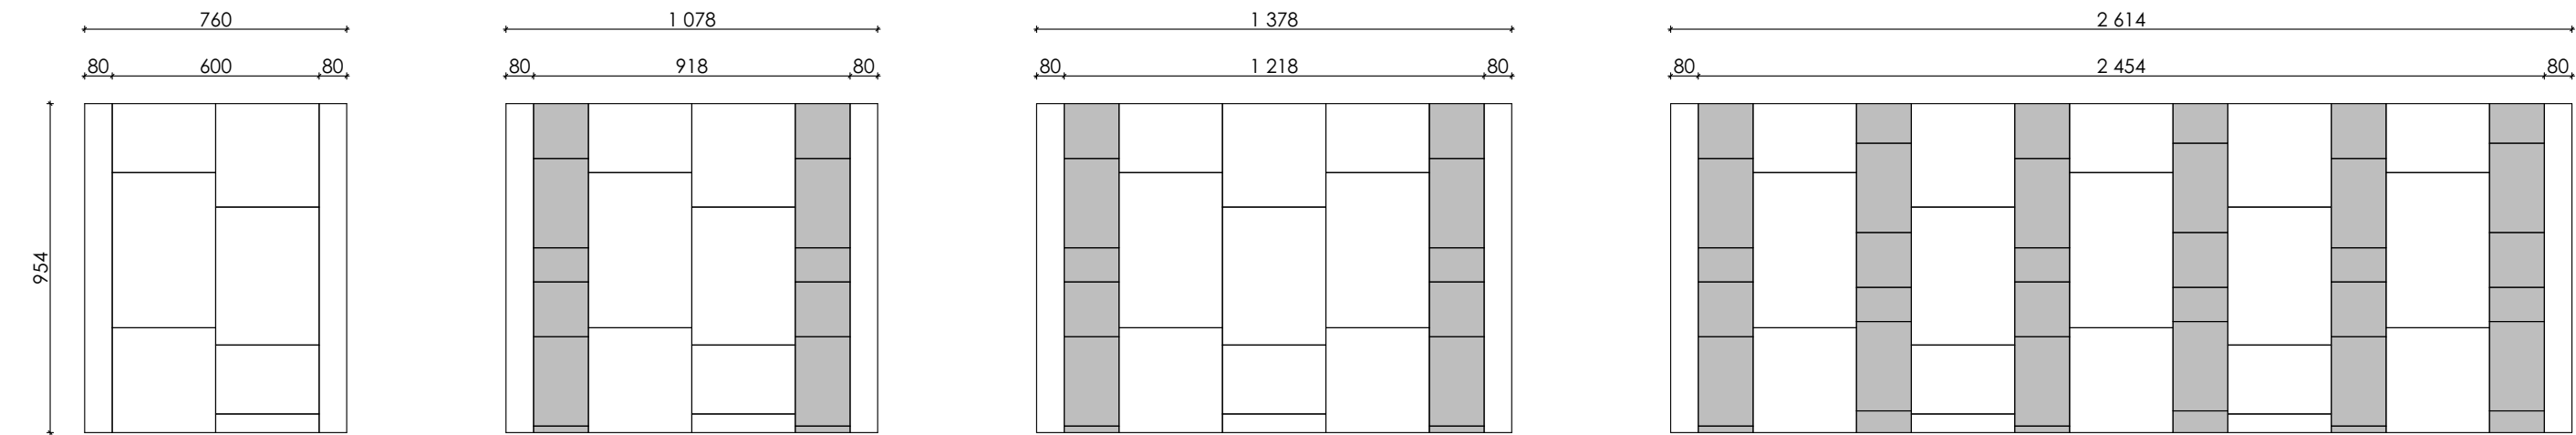

Схемы мощения в цвете

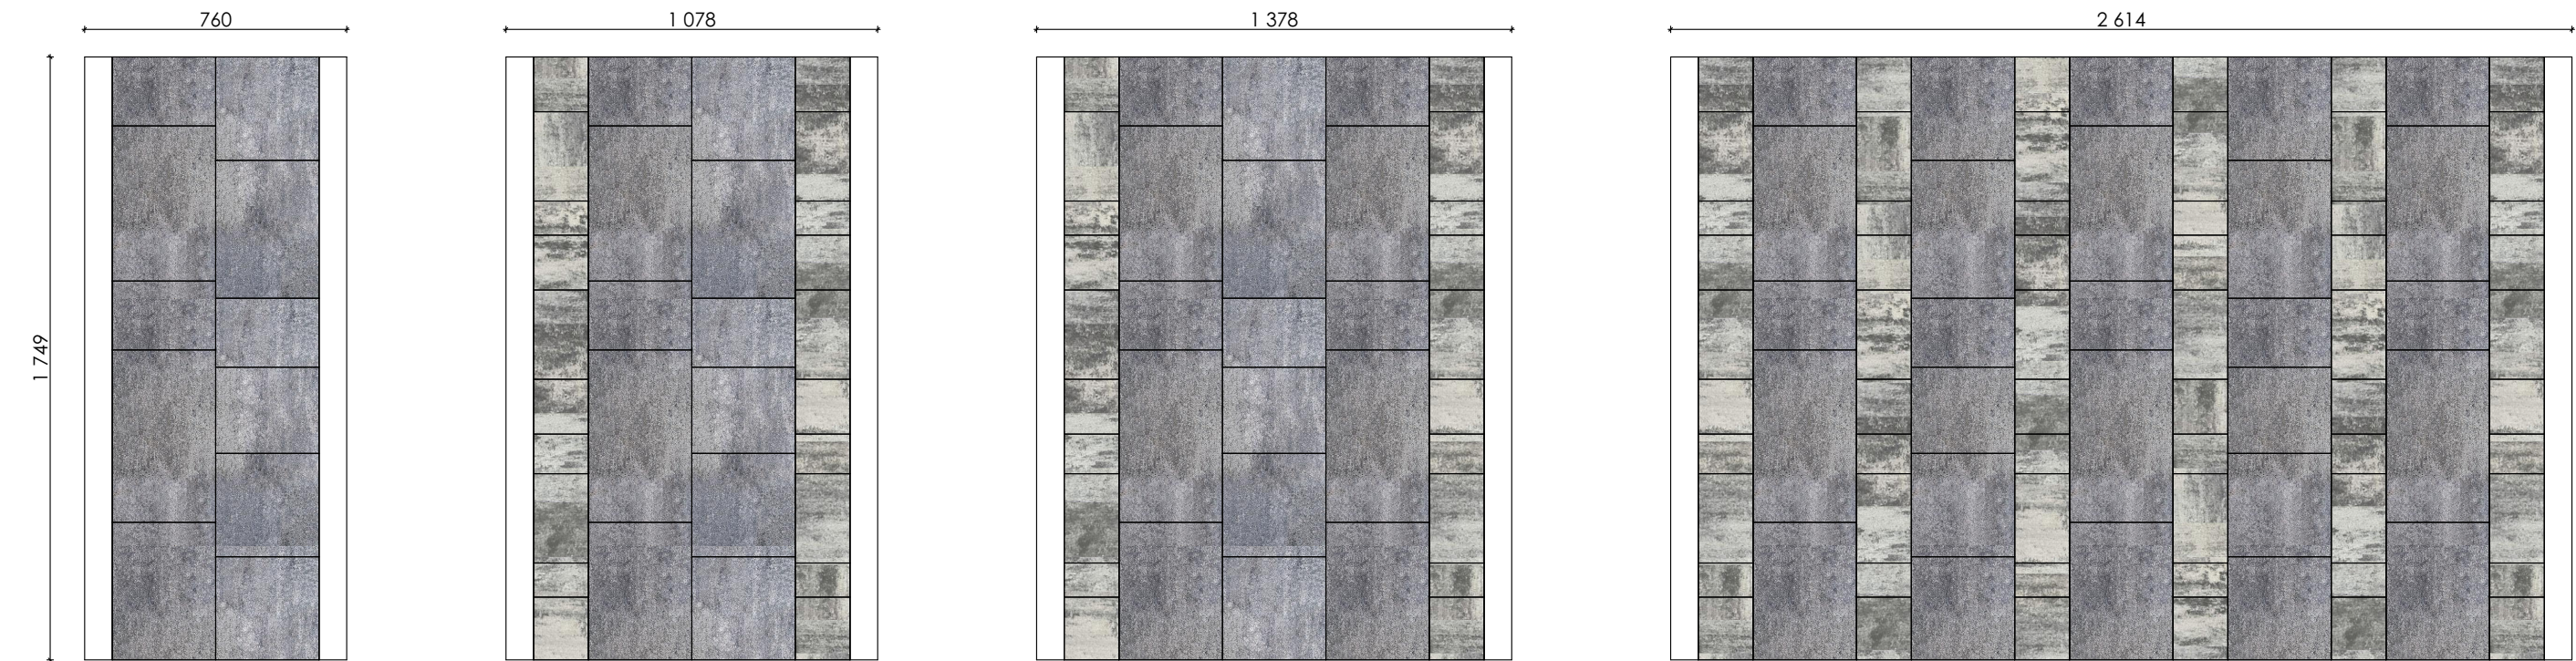

Б.1.АН.6 1 м²

Б.1.АН.6 0,67 м²
Б.1.Фсм.6 0,33 м²

Б.1.АН.6 0,75 м²
Б.1.Фсм.6 0,25 м²

Б.1.АН.6 0,6 м²
Б.1.Фсм.6 0,4 м²

Комбинация плит мощения

1. 


Б.1.АН.6 Антара
2. 

Б.1.Фсм.6 Старый город
- 

Базальт
- 

Старый замок

Варианты разбивочной схемы мощения

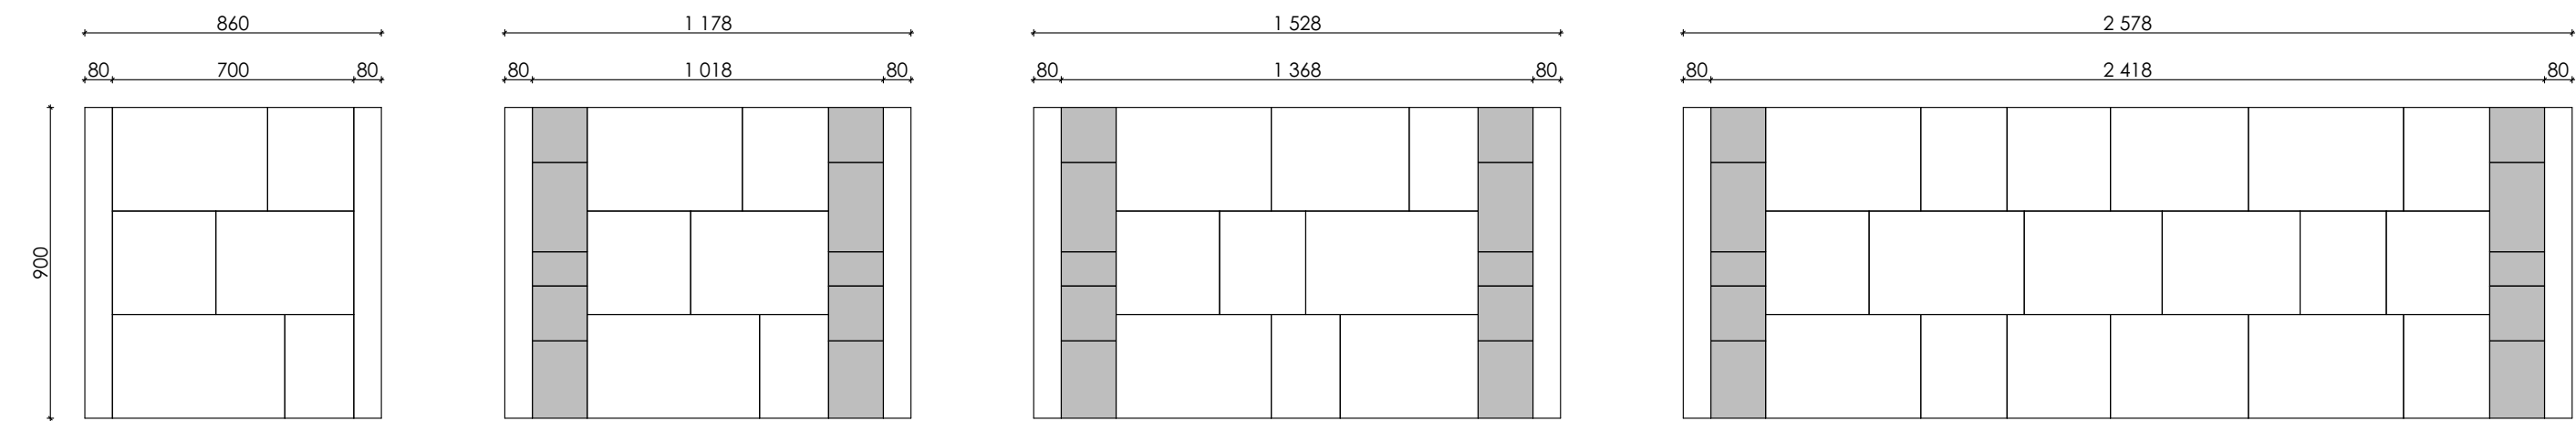

Схемы мощения в цвете



Б.1.АН.6 1 м²

Б.1.АН.6 0,7 м²
Б.1.Фсм.6 0,3 м²

Б.1.АН.6 0,77 м²
Б.1.Фсм.6 0,23 м²

Б.1.АН.6 0,88 м²
Б.1.Фсм.6 0,12 м²

Комбинация плит мощения

1. 


Б.1.АН.6 Антара
2. 

Б.3.К.6 Квадрат
- 


Доломит
- 

Антрацит

Варианты разбивочной схемы мощения

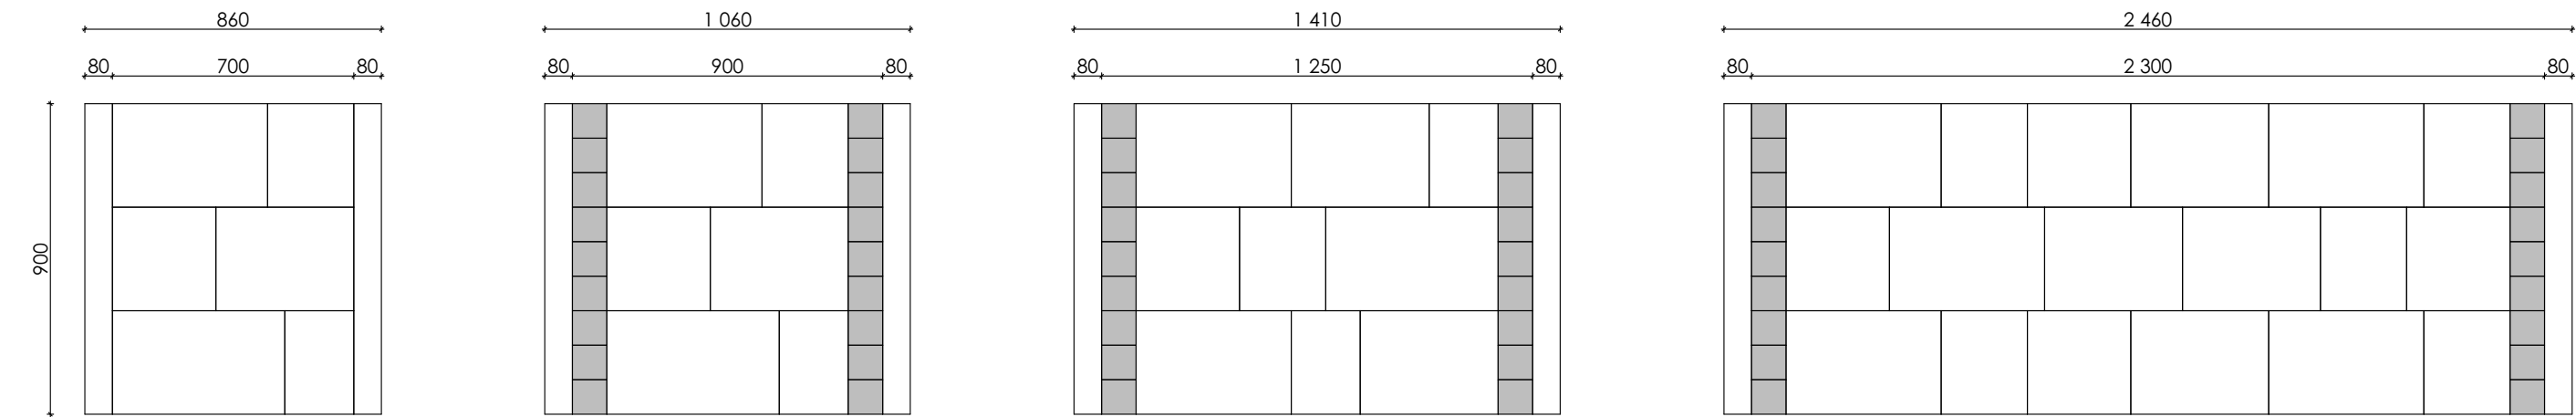

Схемы мощения в цвете

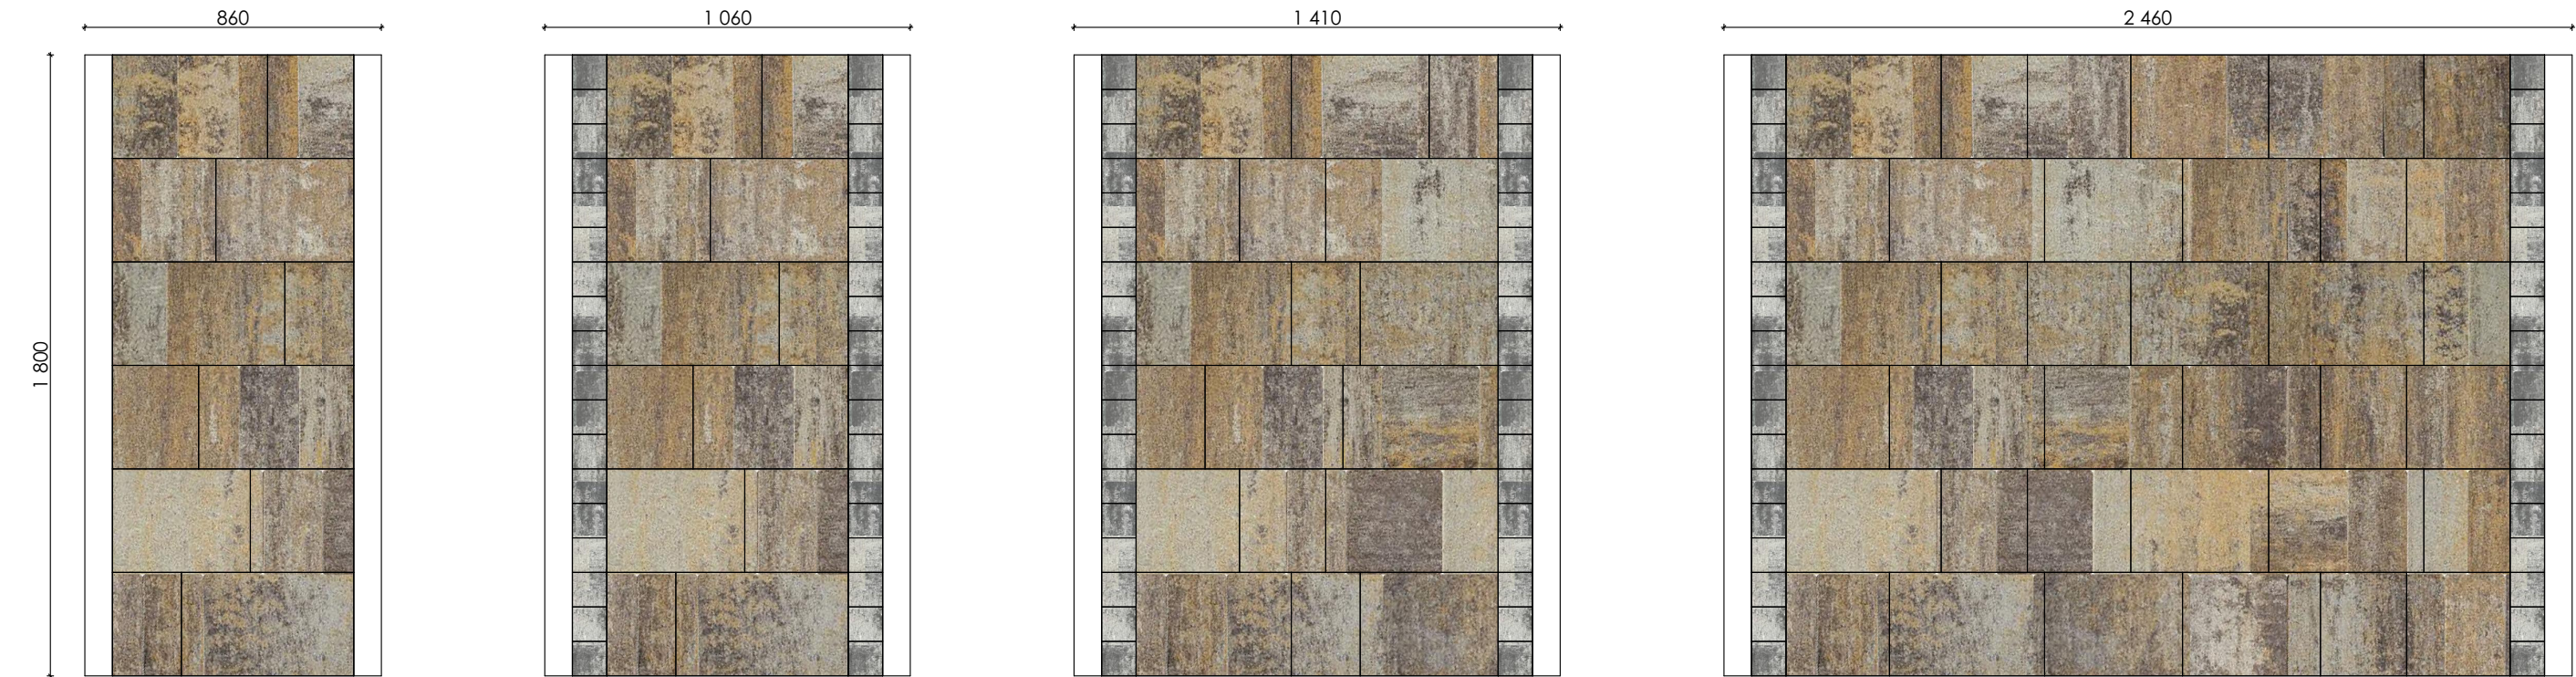

Б.1.АН.6 1 м²

Б.1.АН.6 0,79 м²
Б.3.К.6 0,21 м²

Б.1.АН.6 0,84 м²
Б.3.К.6 0,16 м²

Б.1.АН.6 0,92 м²
Б.3.К.6 0,08 м²

Комбинация плит мощения

1. 


Б.1.АН.6 Антара
2. 

Б.3.К.6 Квадрат
- 


Шунгит
- 

Антрацит

Варианты разбивочной схемы мощения

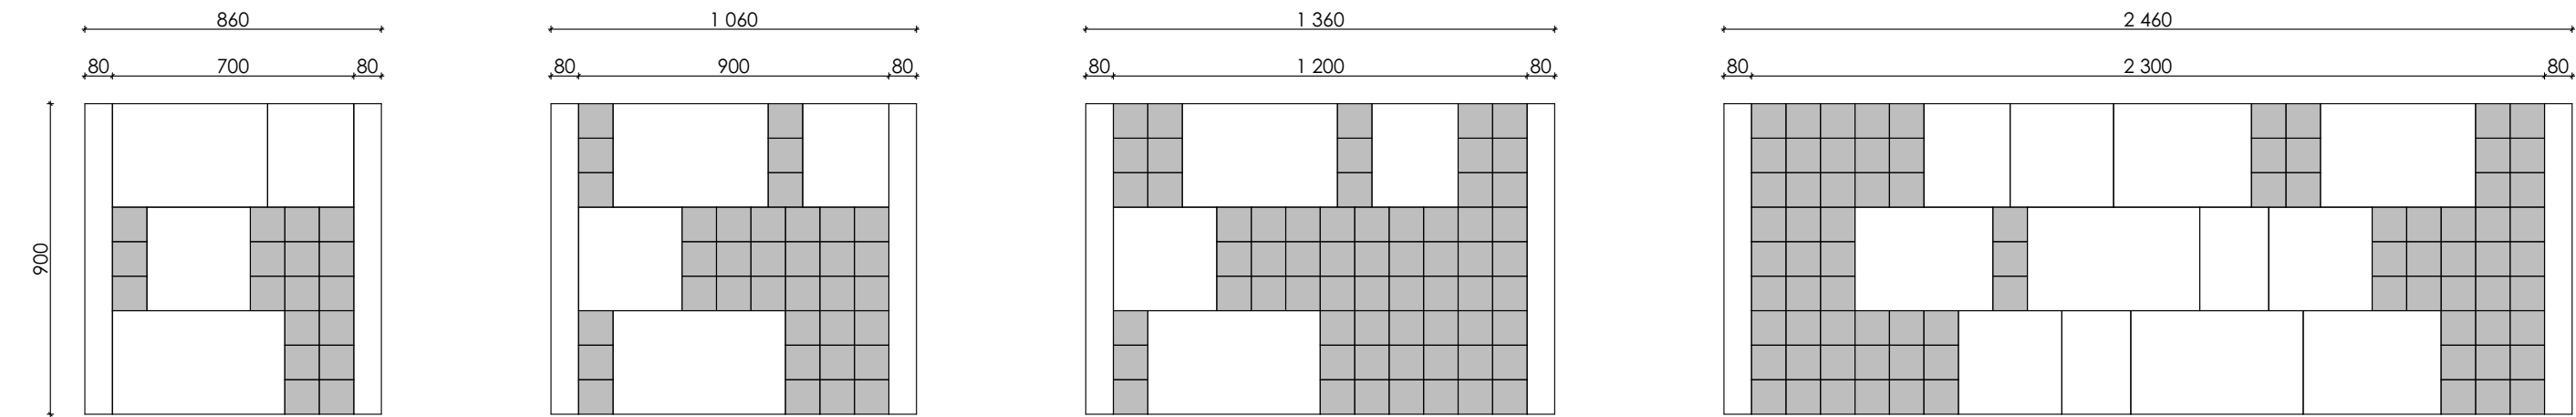

Схемы мощения в цвете

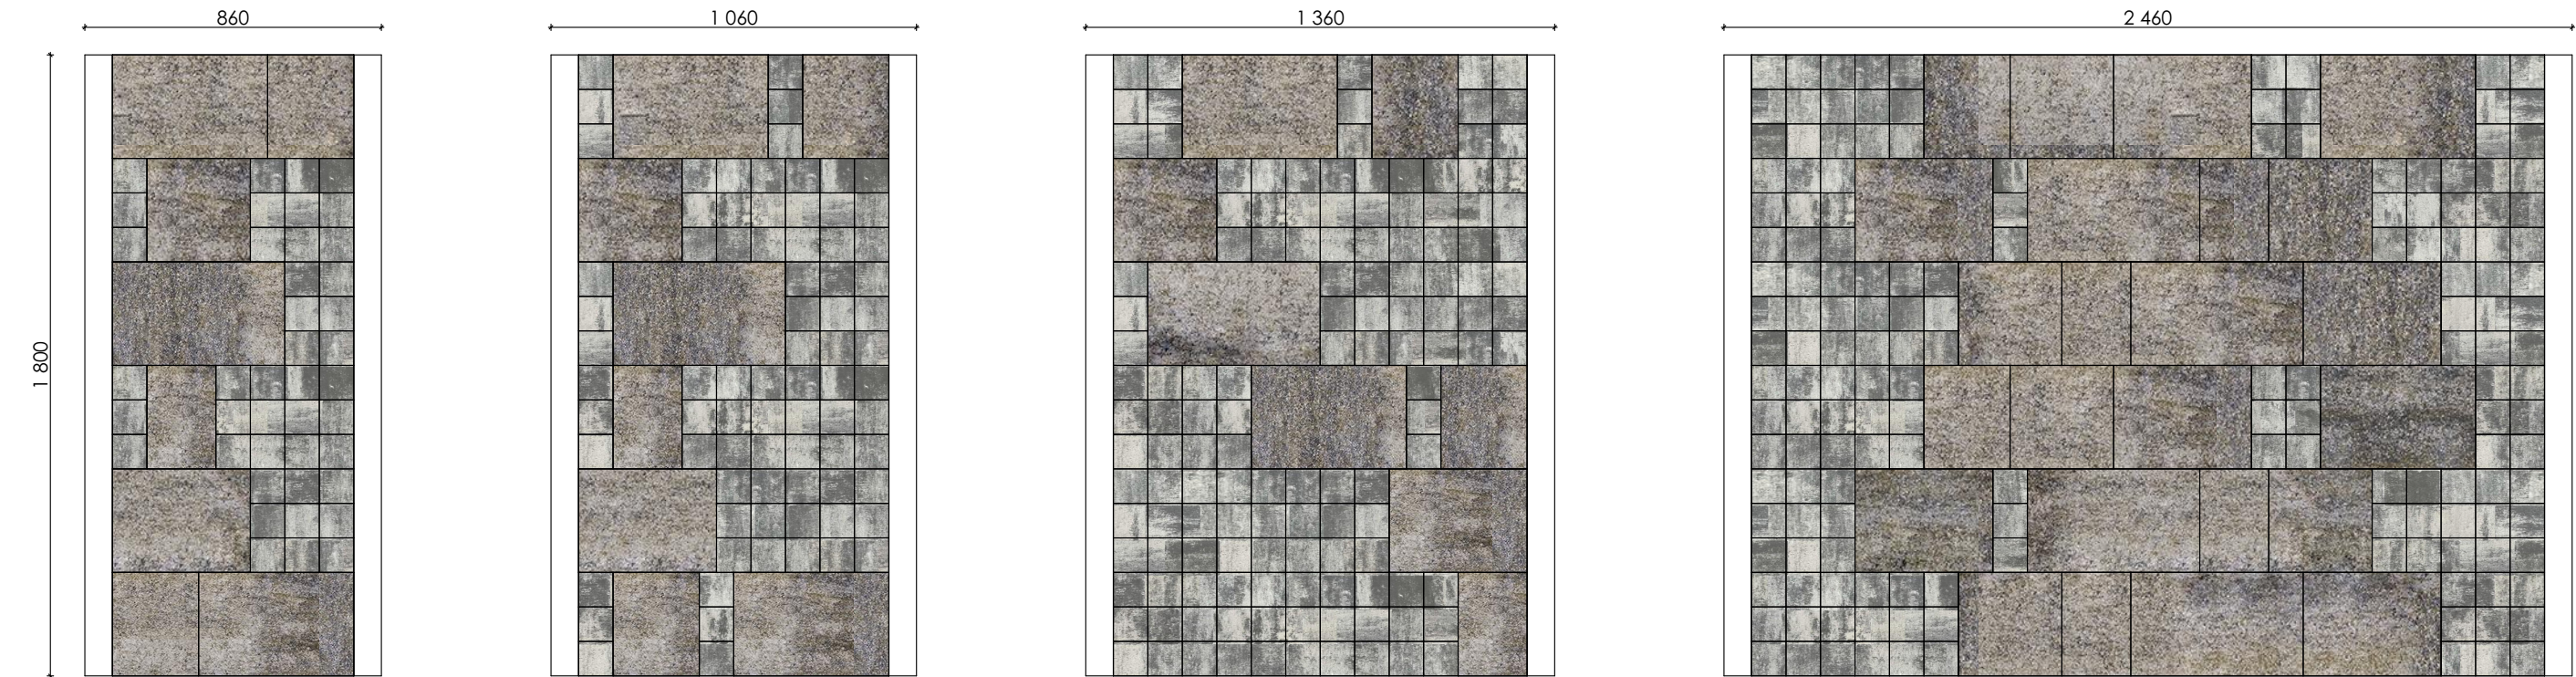

Б.1.АН.6 0,67 м²
Б.3.К.6 0,33 м²

Б.1.АН.6 0,5 м²
Б.3.К.6 0,5 м²

Б.1.АН.6 0,4 м²
Б.3.К.6 0,6 м²

Б.1.АН.6 0,6 м²
Б.3.К.6 0,4 м²

Комбинация плит мощения

1. 


Б.5.П.8 Прямоугольник
2. 

Б.1.Т.8 Трапеция
- 


Хаски
- 

Антрацит

Варианты разбивочной схемы мощения

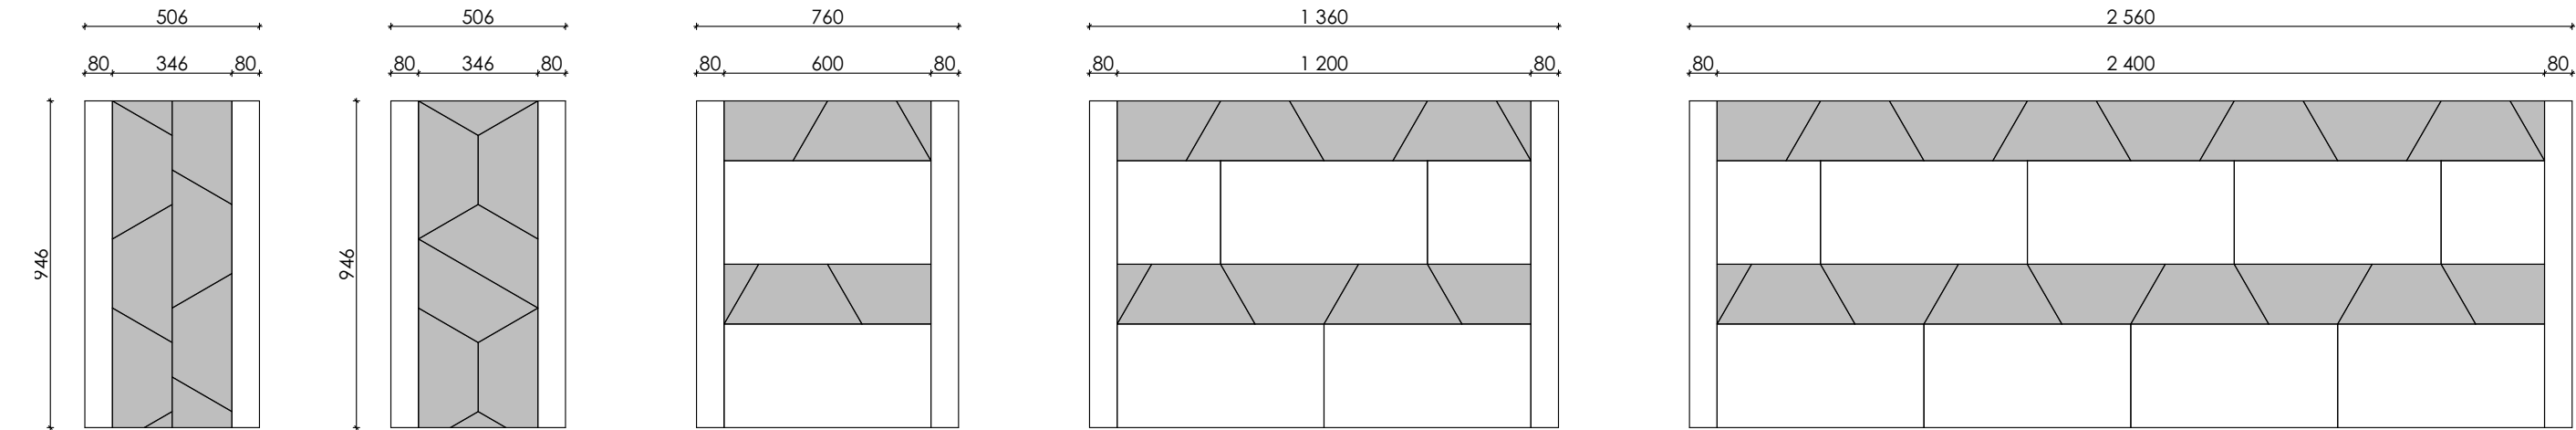

Схемы мощения в цвете

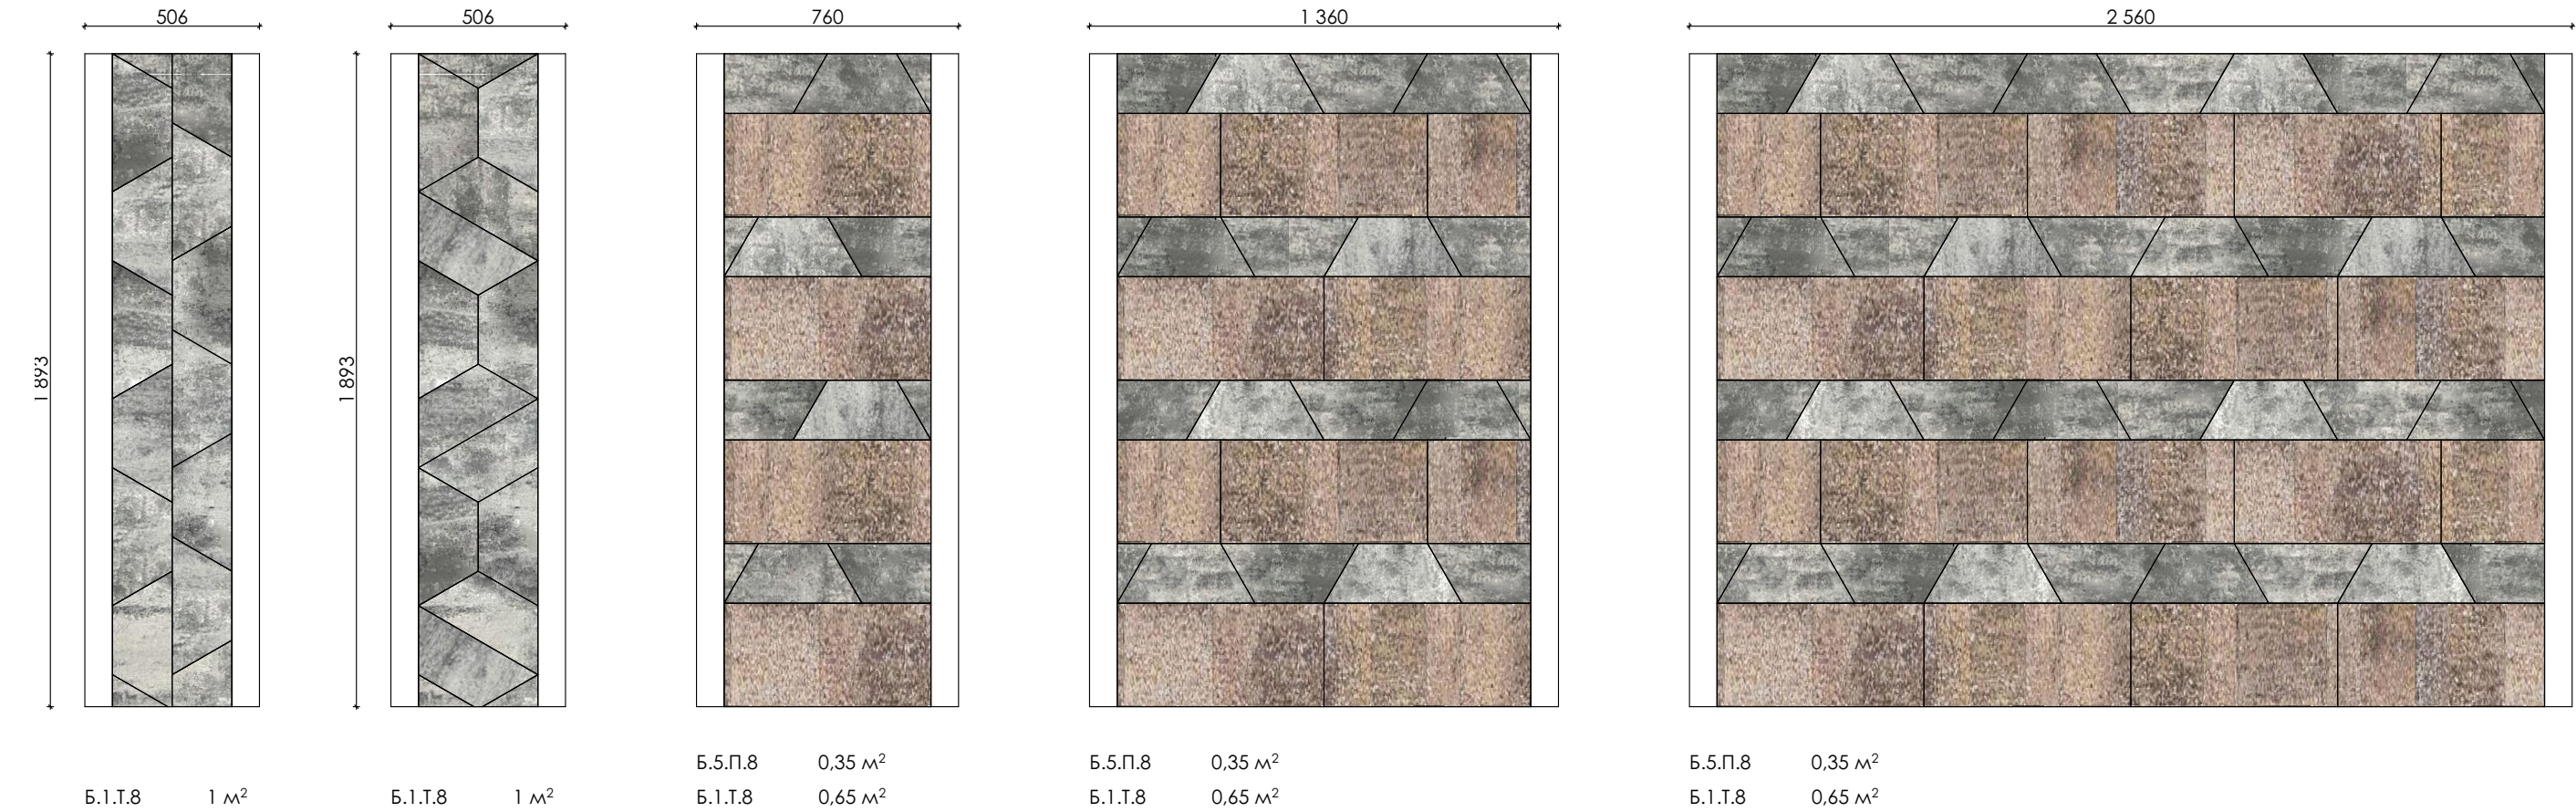

Комбинация плит мощения

1. 


Б.5.П.8 Прямоугольник
2. 

Б.1.Т.8 Трапеция
- 

Хаски
- 

Осень

Варианты разбивочной схемы мощения

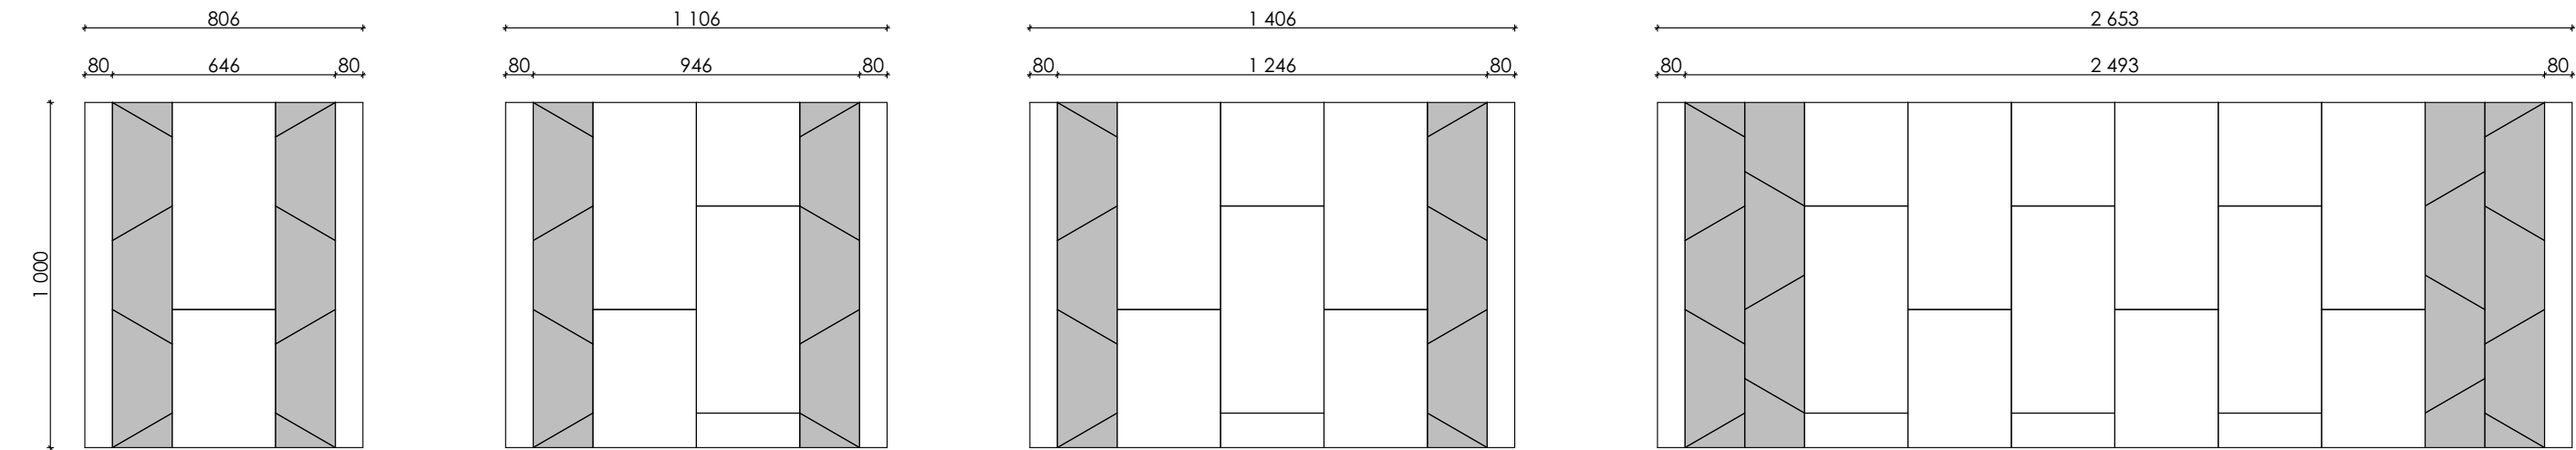

Схемы мощения в цвете



Б.5.П.8 0,5 м²
Б.1.Т.8 0,5 м²

Б.5.П.8 0,6 м²
Б.1.Т.8 0,4 м²

Б.5.П.8 0,72 м²
Б.1.Т.8 0,28 м²

Б.5.П.8 0,75 м²
Б.1.Т.8 0,25 м²

Комбинация плит мощения

1. 


Б.8.П.8 Паркет 80х360
2. 

Б.1.Т.8 Трапеция
- 


Осень
- 

Осень

Варианты разбивочной схемы мощения

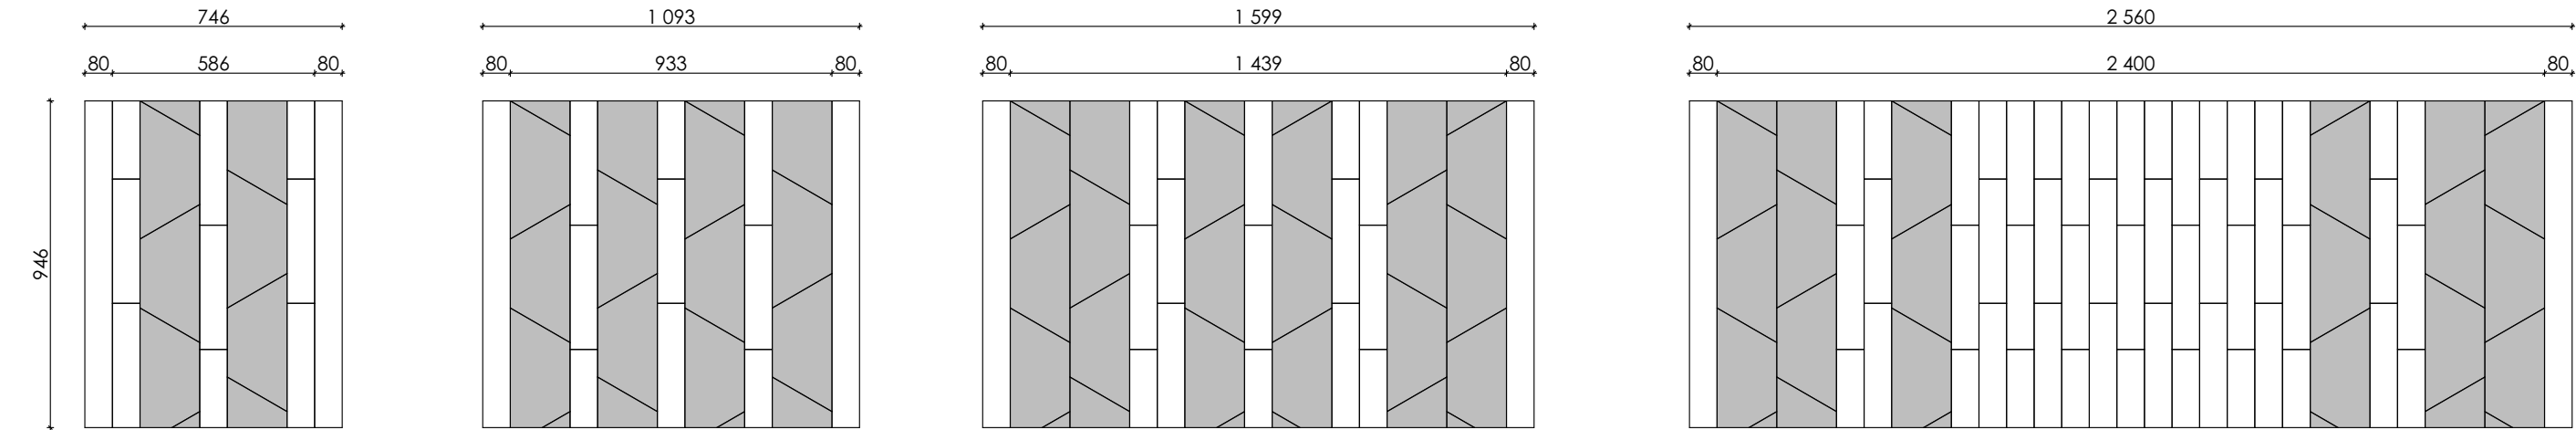

Схемы мощения в цвете

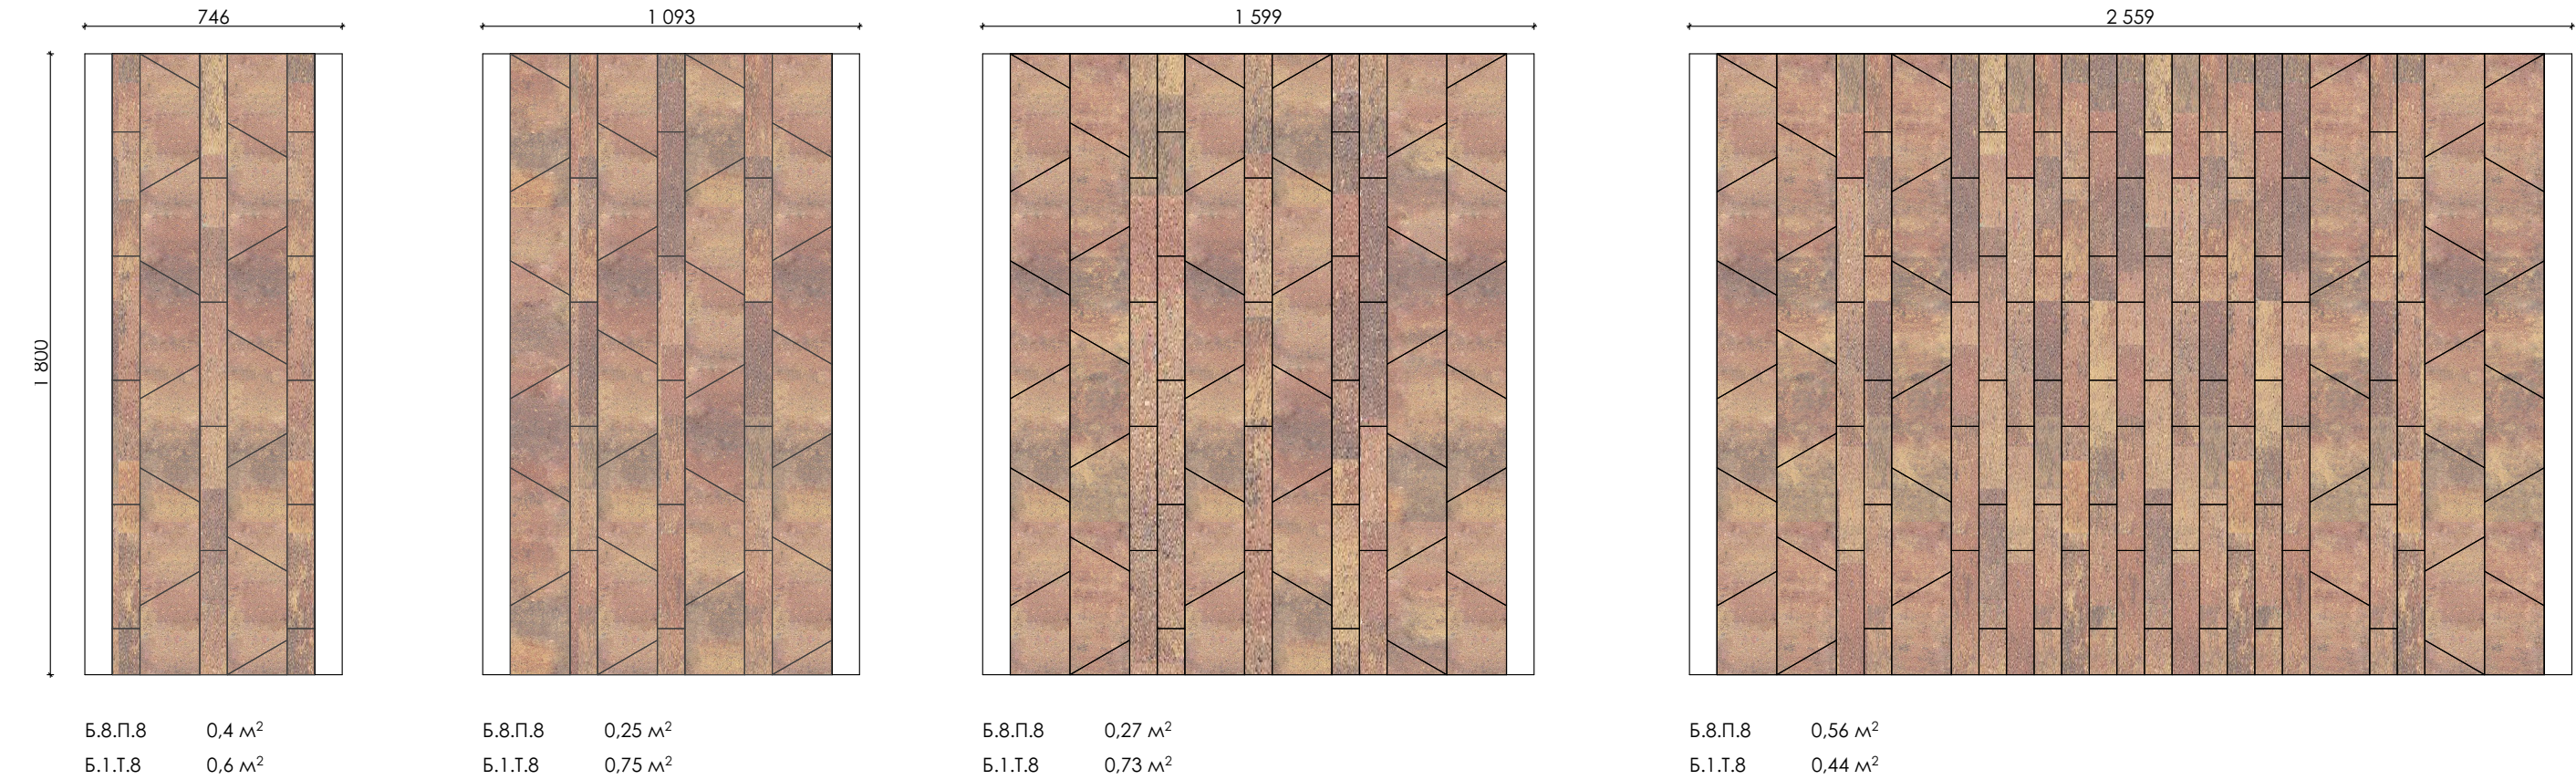

Комбинация плит мощения

1. 


Б.5.П.8 Прямоугольник
2. 

Б.10.П.8 Ригель
- 


Осень
- 

Антрацит

Варианты разбивочной схемы мощения

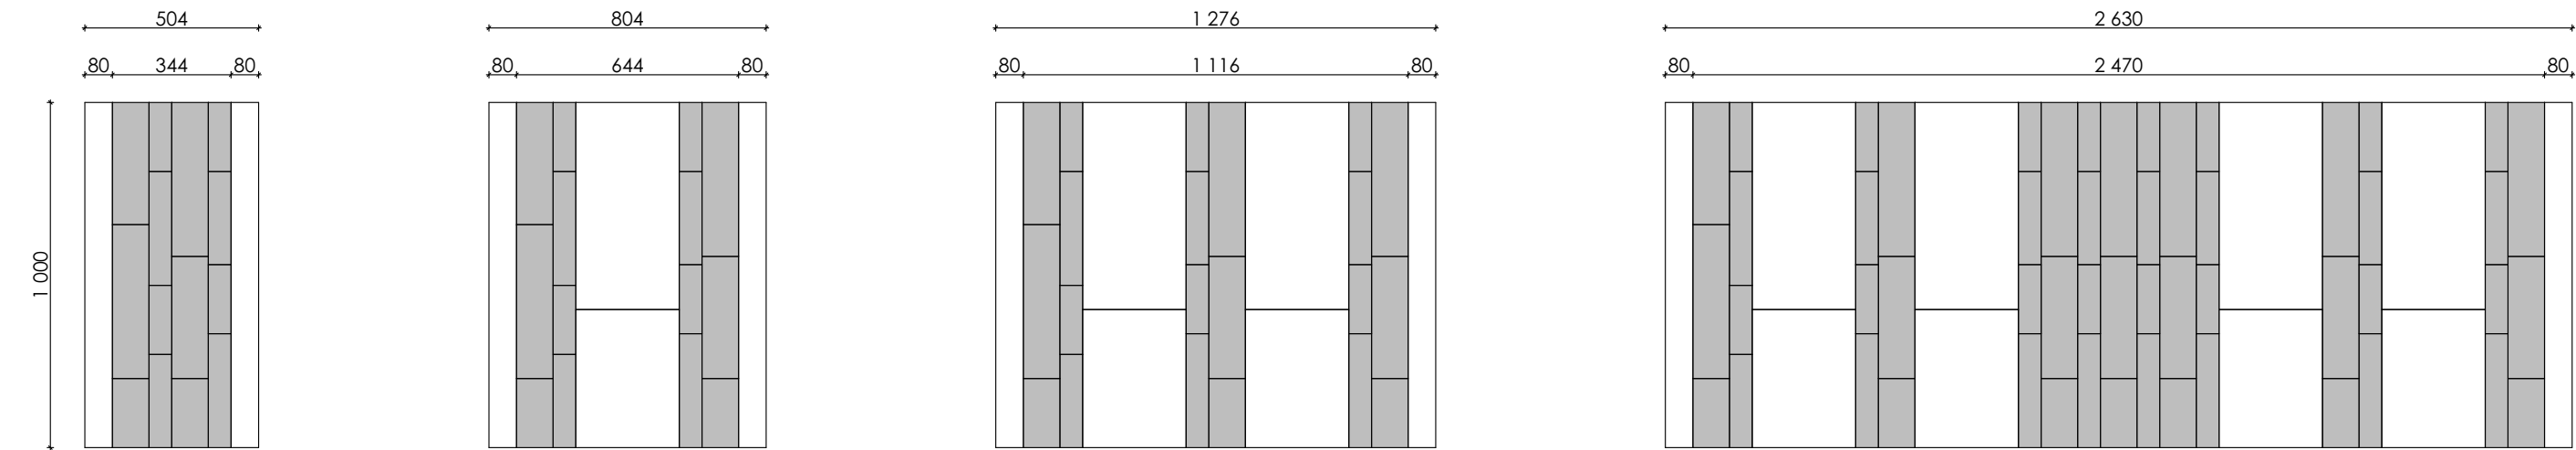

Схемы мощения в цвете

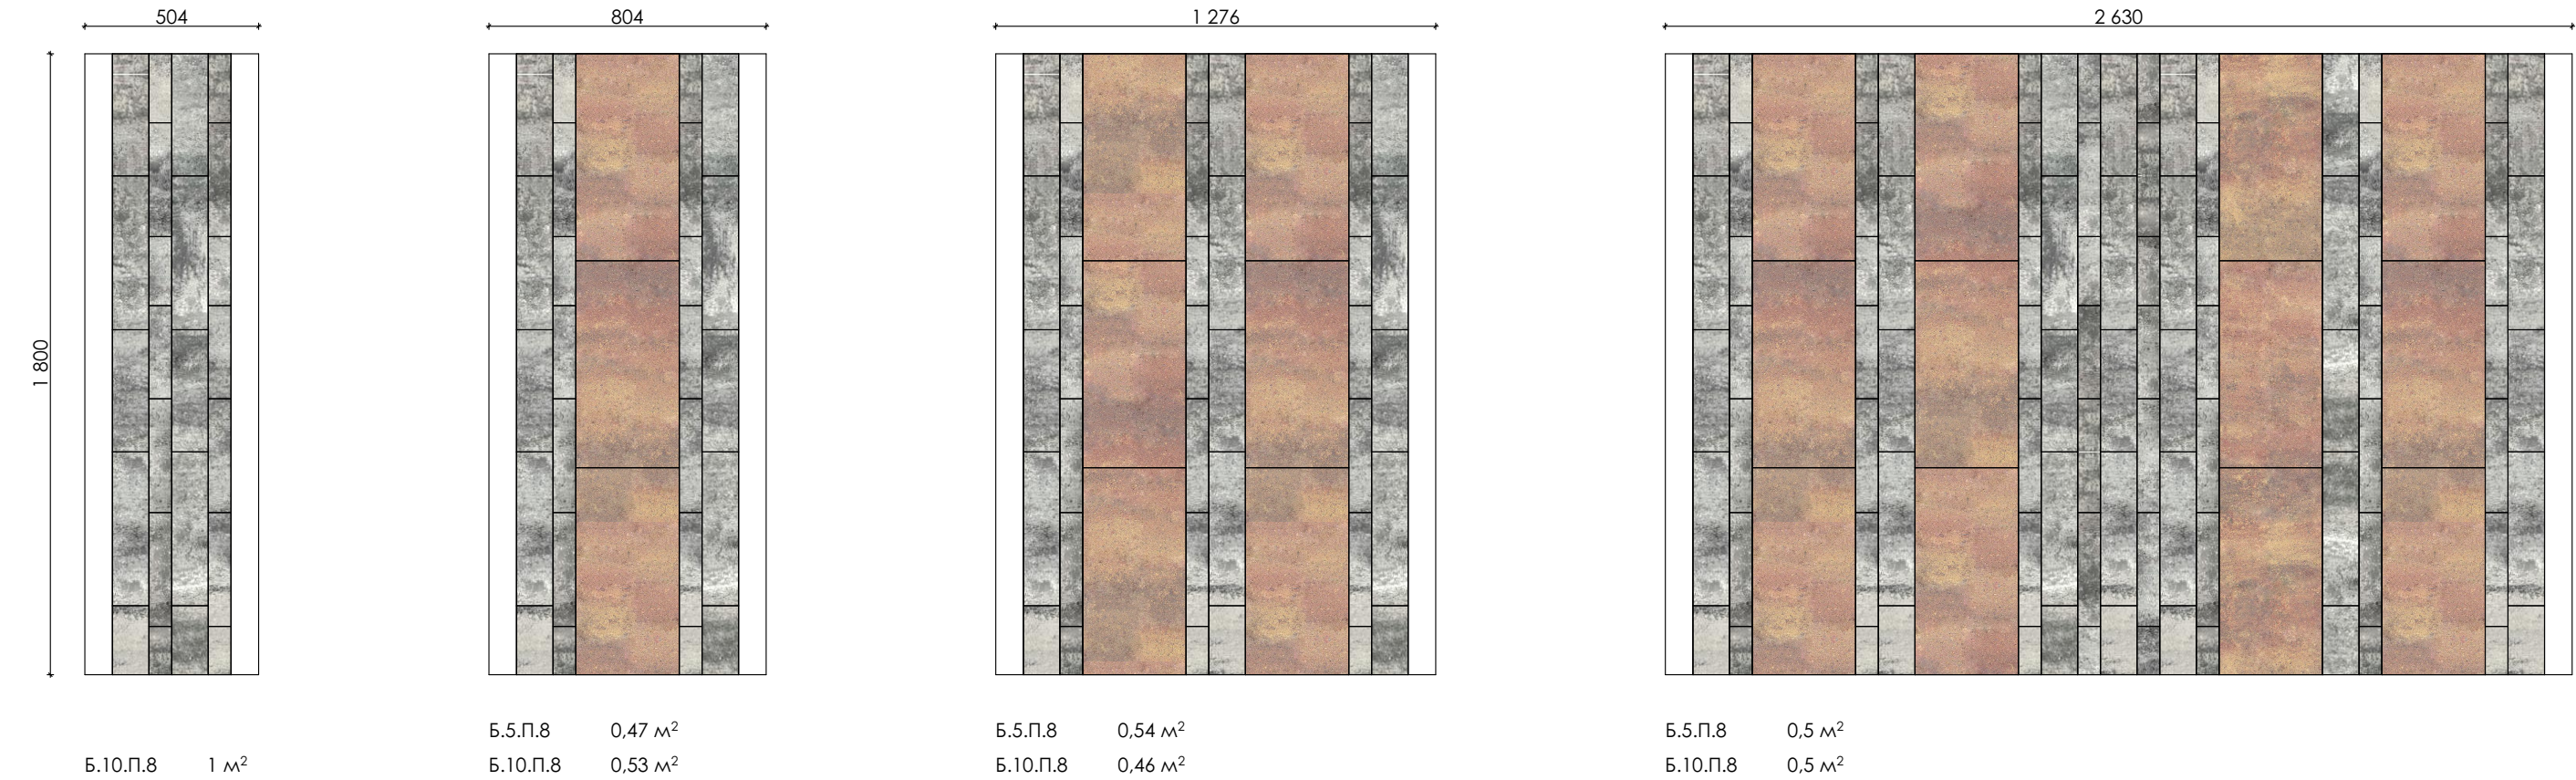

Комбинация плит мощения

1. 

Б.2.Т.8 Рутрум
2. 

Б.10.Псм.8 Ригель
3. 


Б.1.Т.8 Трапедия
- 

Белый
- 


Антрацит
- 

Антрацит

Варианты разбивочной схемы мощения

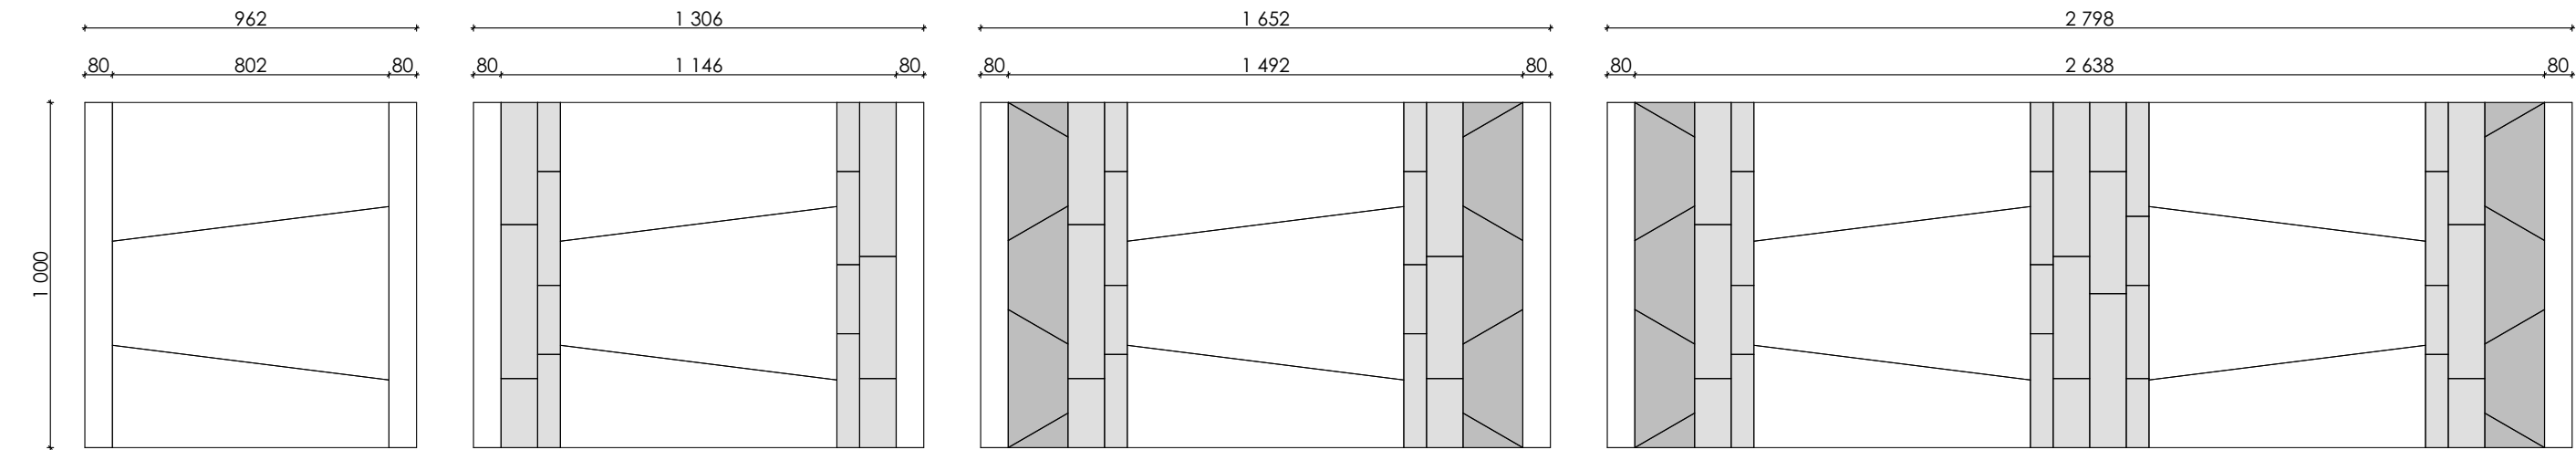

Схемы мощения в цвете

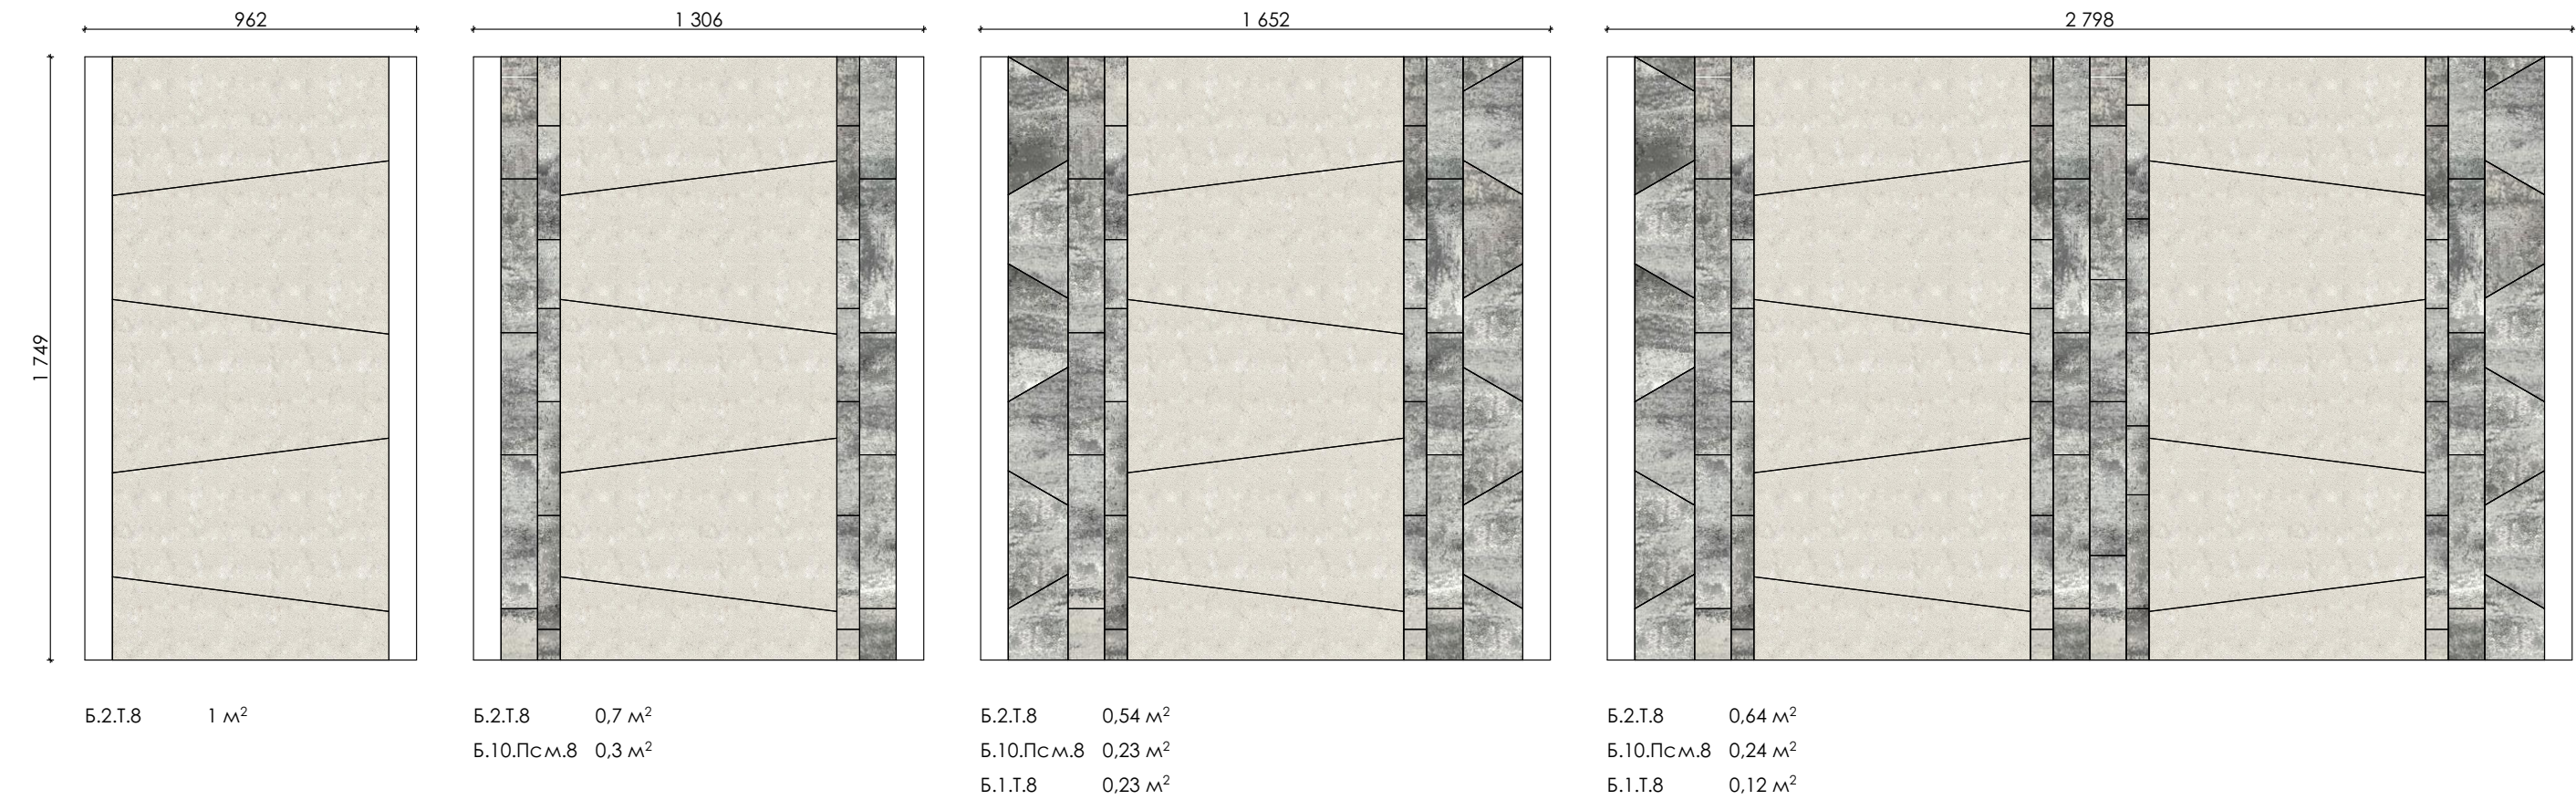

Комбинация плит мощения

1. 


Б.5.П.8 Прямоугольник
2. 

Б.8.П.8 Паркет 80х360
- 


Хаски
- 

Осень

Варианты разбивочной схемы мощения

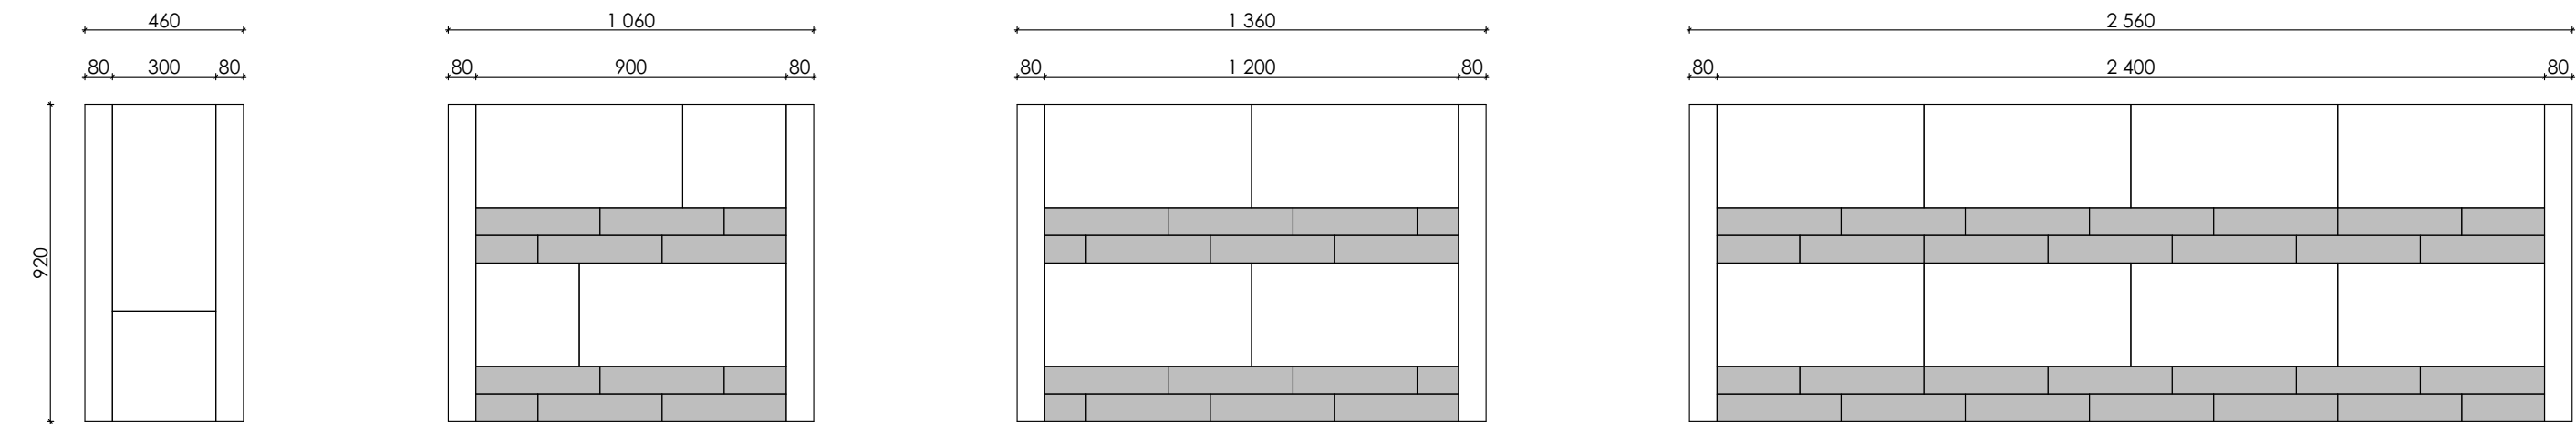

Схемы мощения в цвете

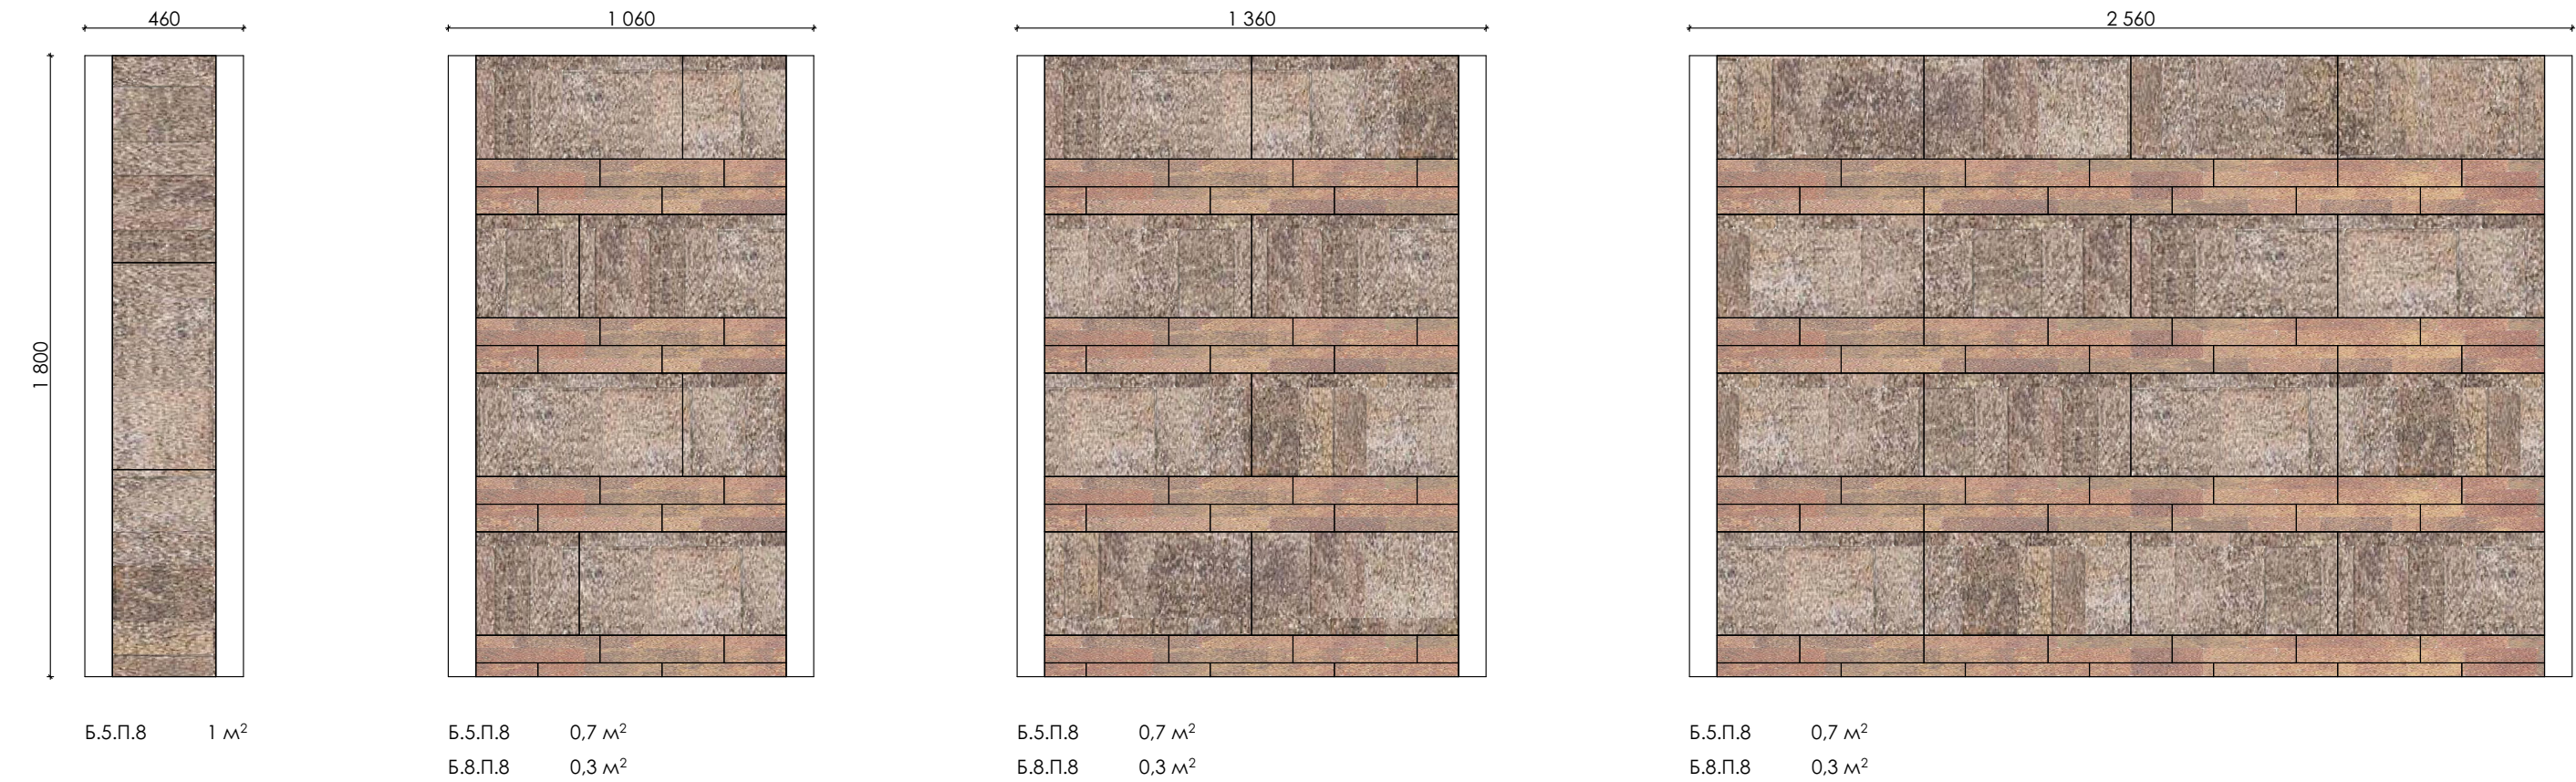

Комбинация плит мощения

1. 


Б.4.Фсм.8 Оригами
2. 

Б.10.Псм.8 Ригель
- 


Шунгит
- 

Антрацит

Варианты разбивочной схемы мощения

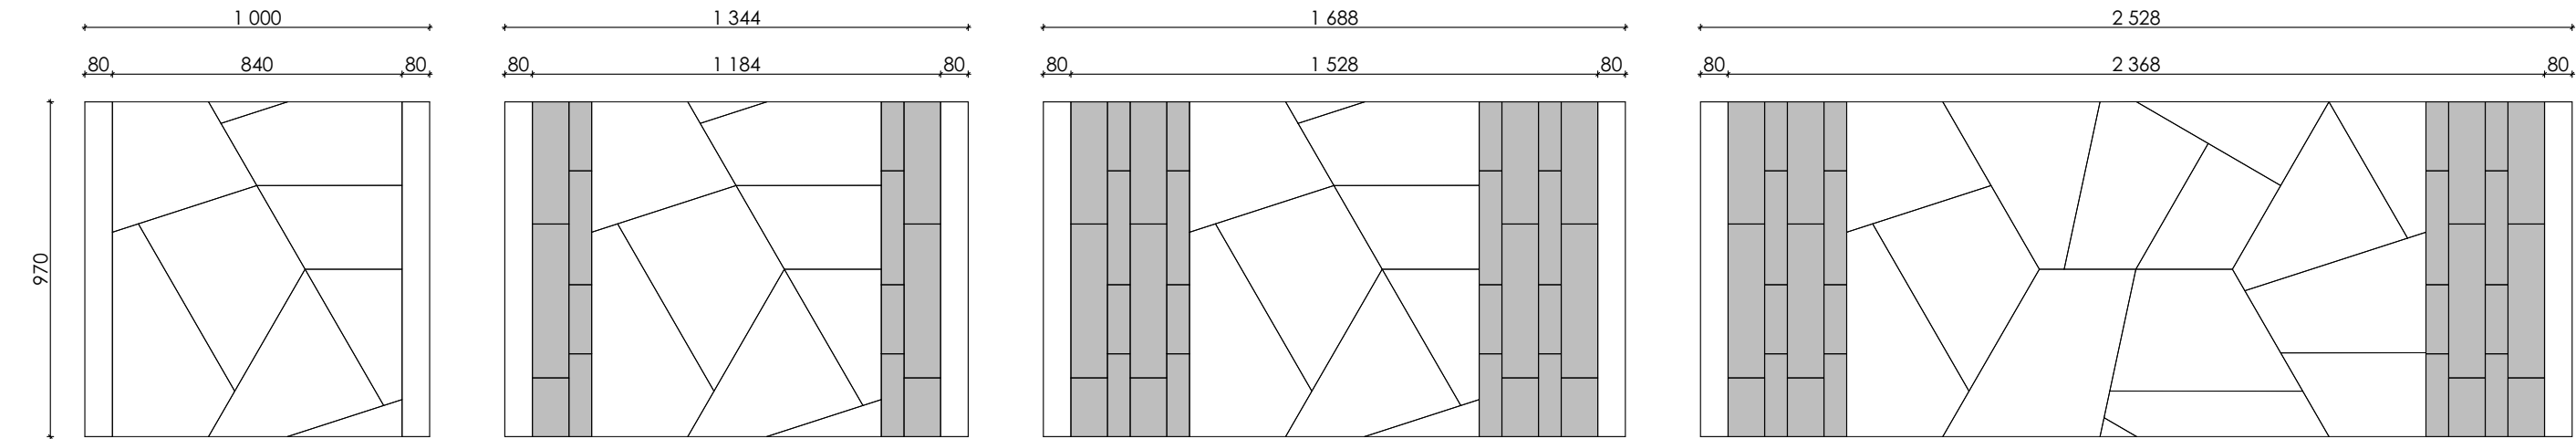

Схемы мощения в цвете

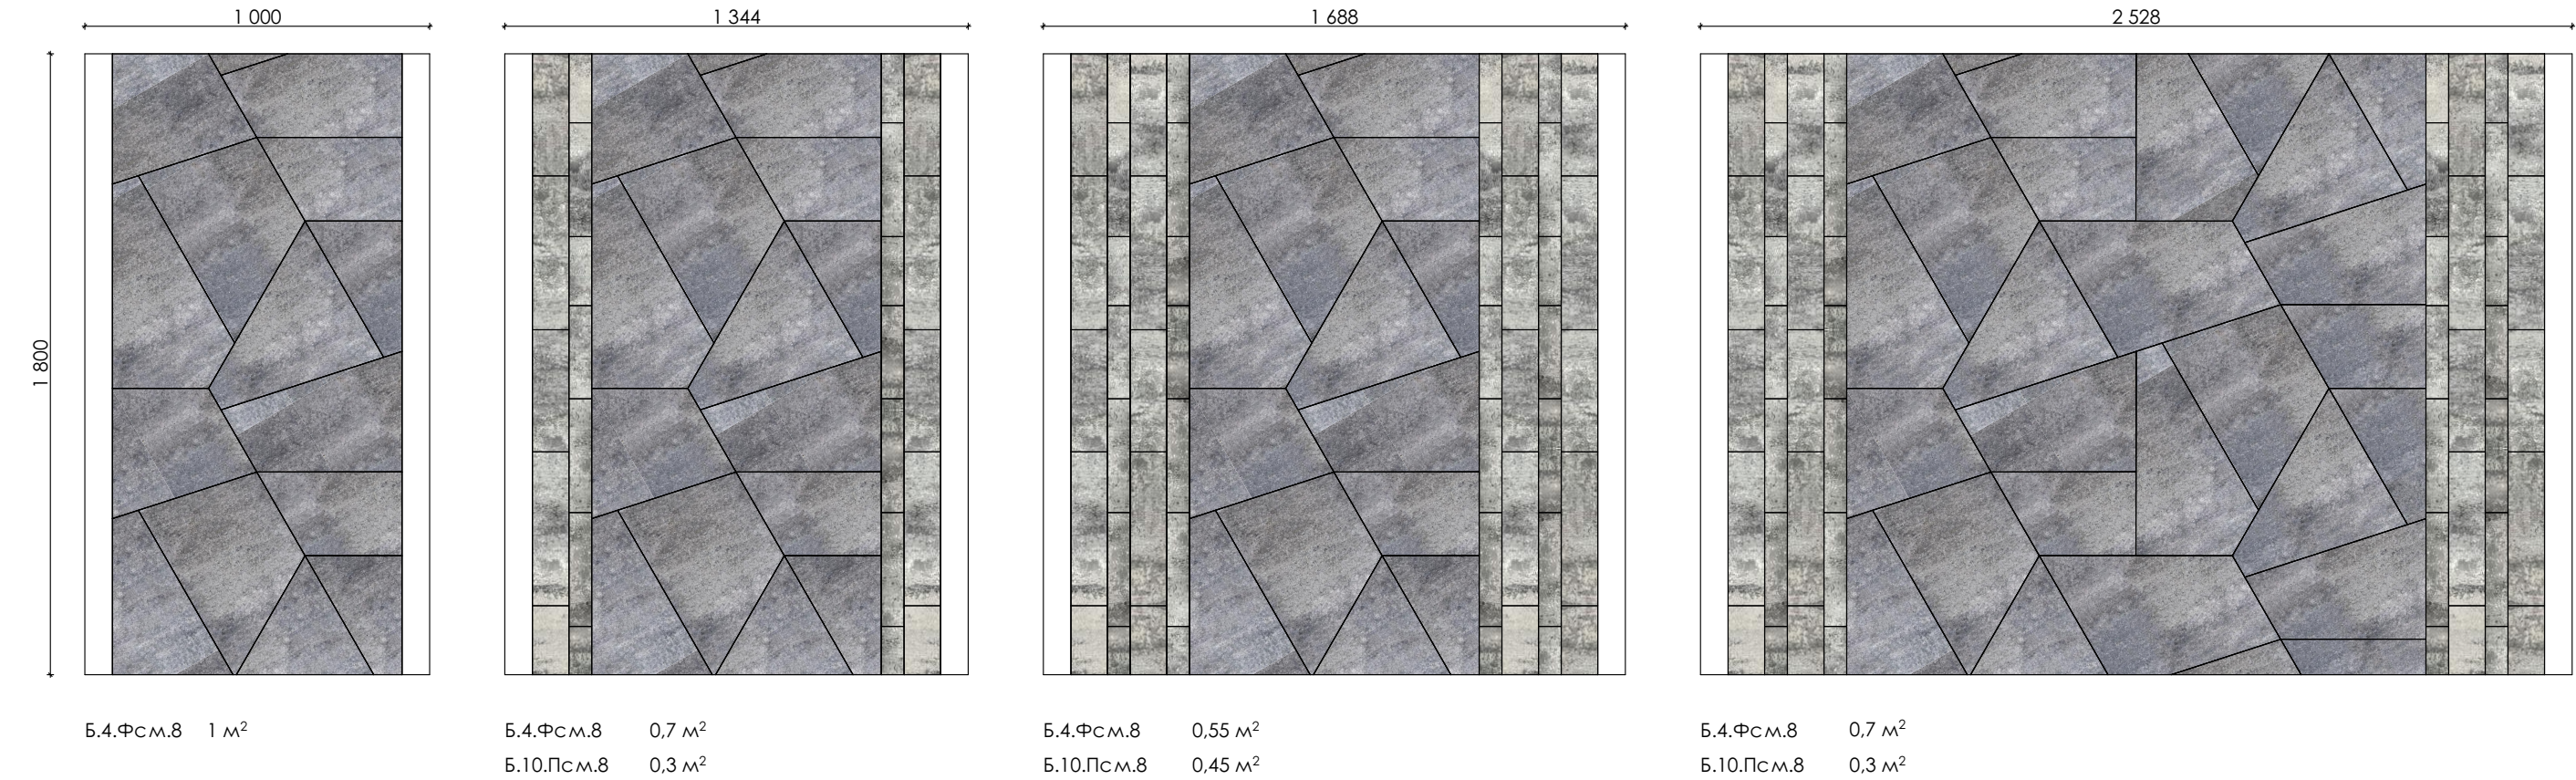

Комбинация плит мощения


1.

Б.4.Фсм.8 Оригами
2.


Б.10.Псм.8 Ригель
3.

Б.1.Т.8 Трапеция
- Шунгит
- Антрацит
- Антрацит

Варианты разбивочной схемы мощения

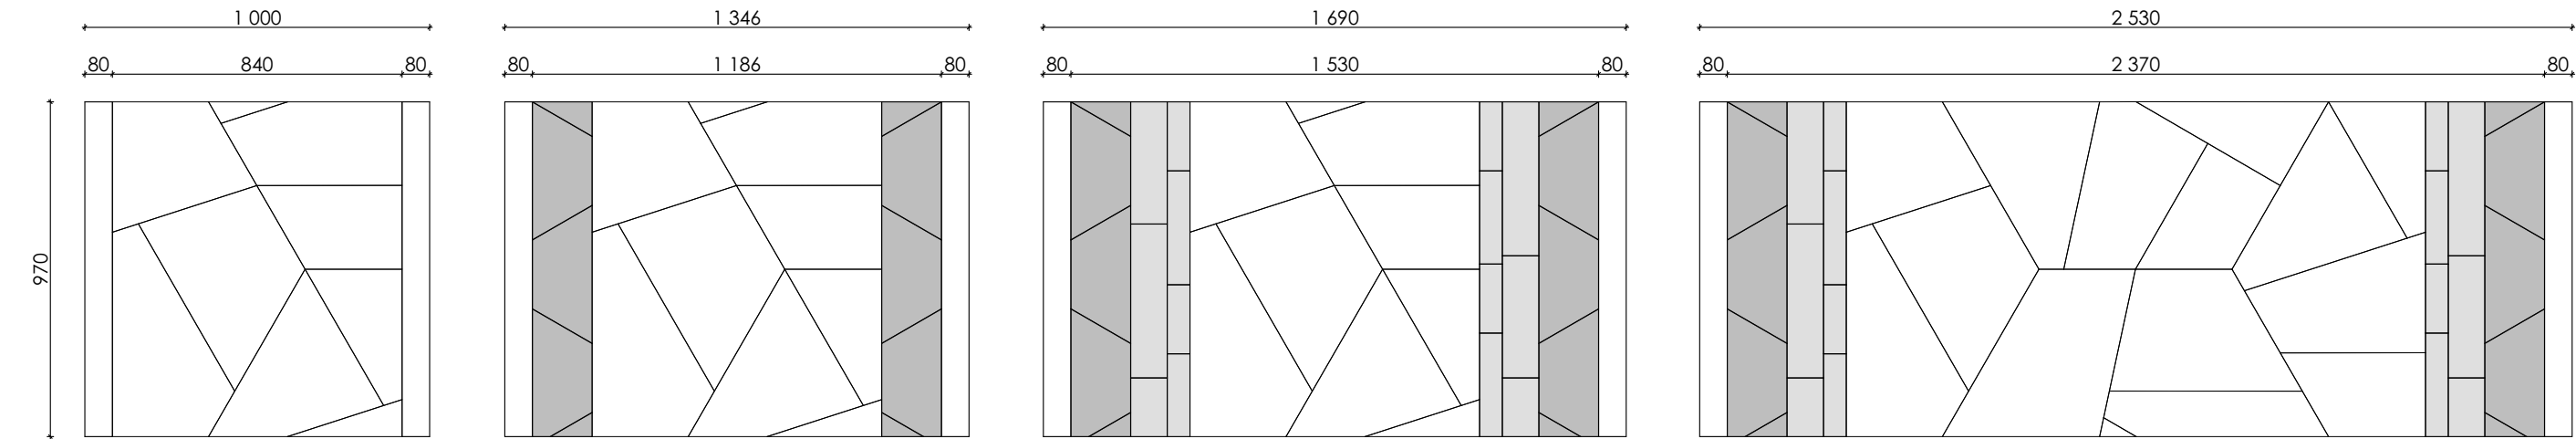

Схемы мощения в цвете

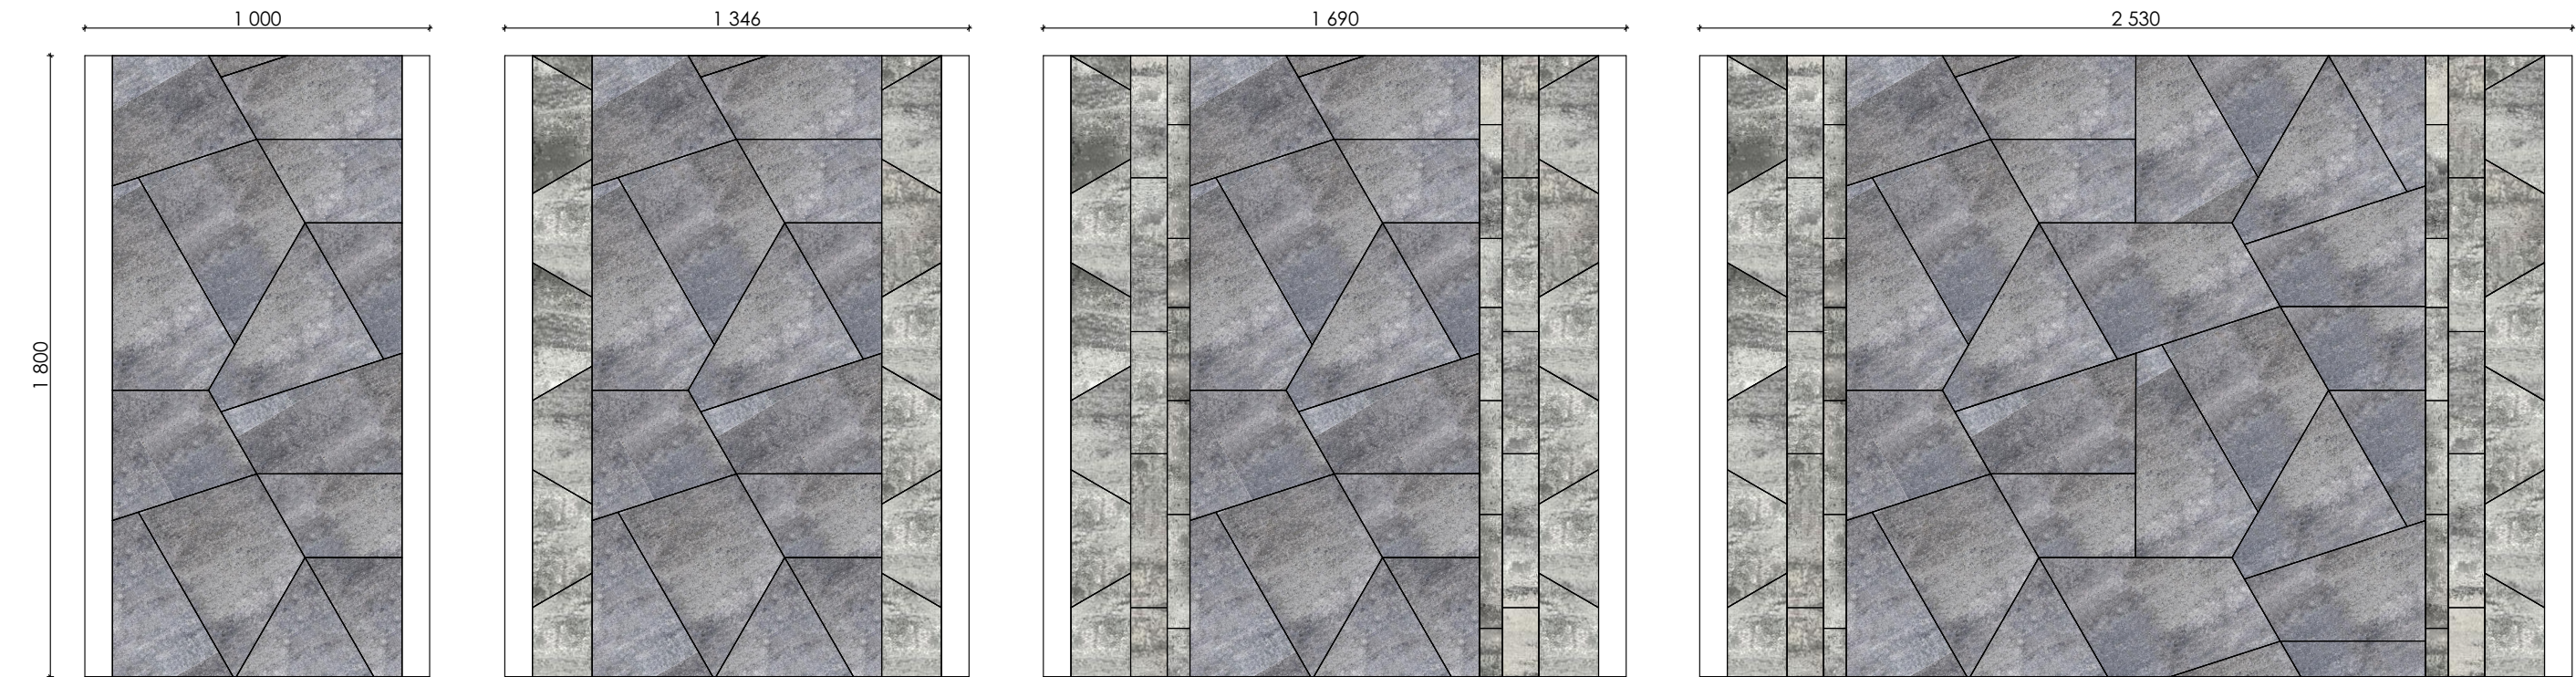

Б.4.Фсм.8 1 м²

Б.4.Фсм.8 0,7 м²
Б.1.Т.8 0,3 м²

Б.4.Фсм.8 0,56 м²
Б.10.Псм.8 0,22 м²
Б.1.Т.8 0,22 м²

Б.4.Фсм.8 0,56 м²
Б.10.Псм.8 0,22 м²
Б.1.Т.8 0,22 м²

Комбинация плит мощения

1. 


Б.3.Фсм.8 Туртур
2. 

Б.1.Т.8 Трапедия
- 


Старый замок
- 

Антрацит

Варианты разбивочной схемы мощения

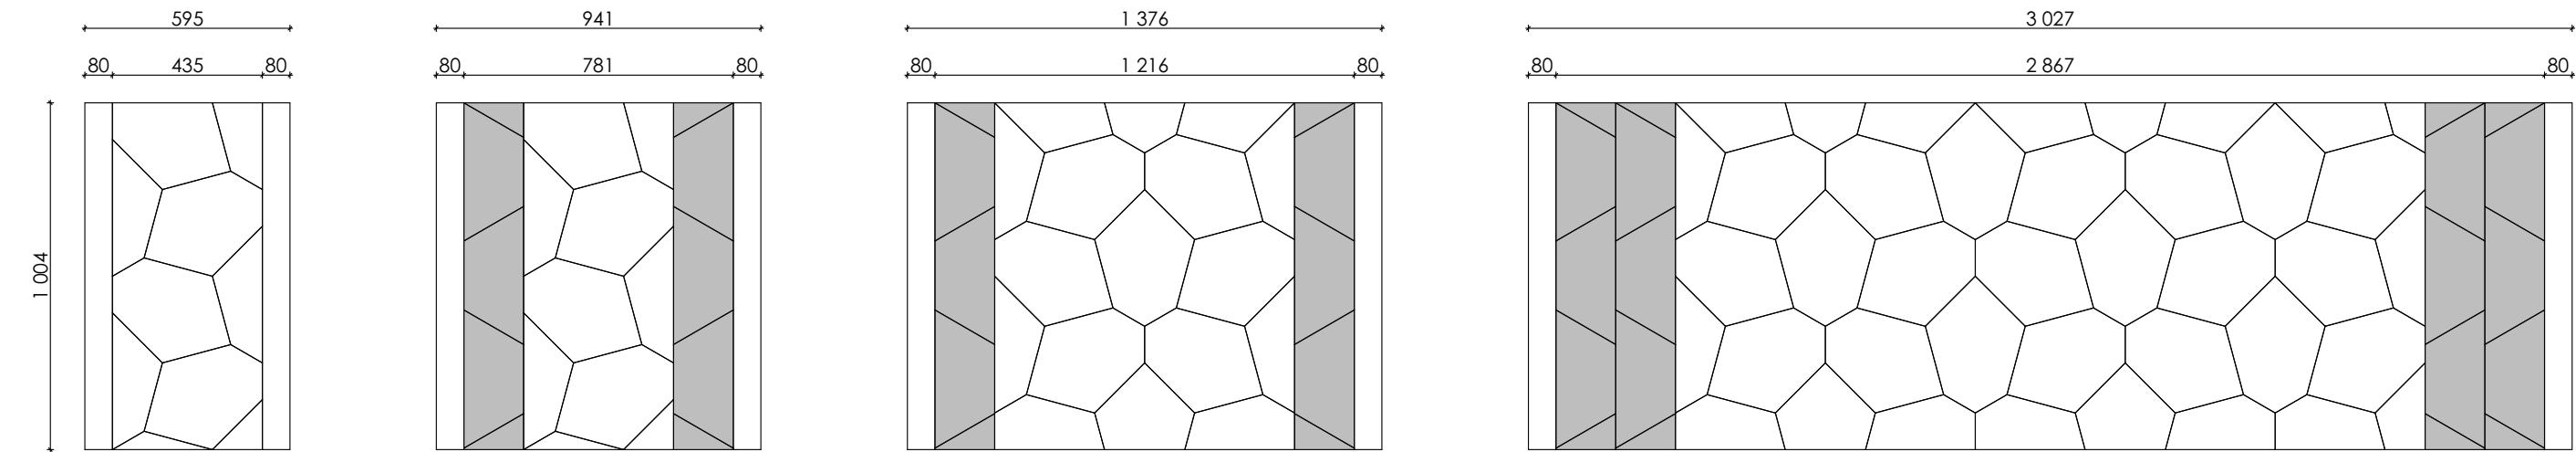

Схемы мощения в цвете

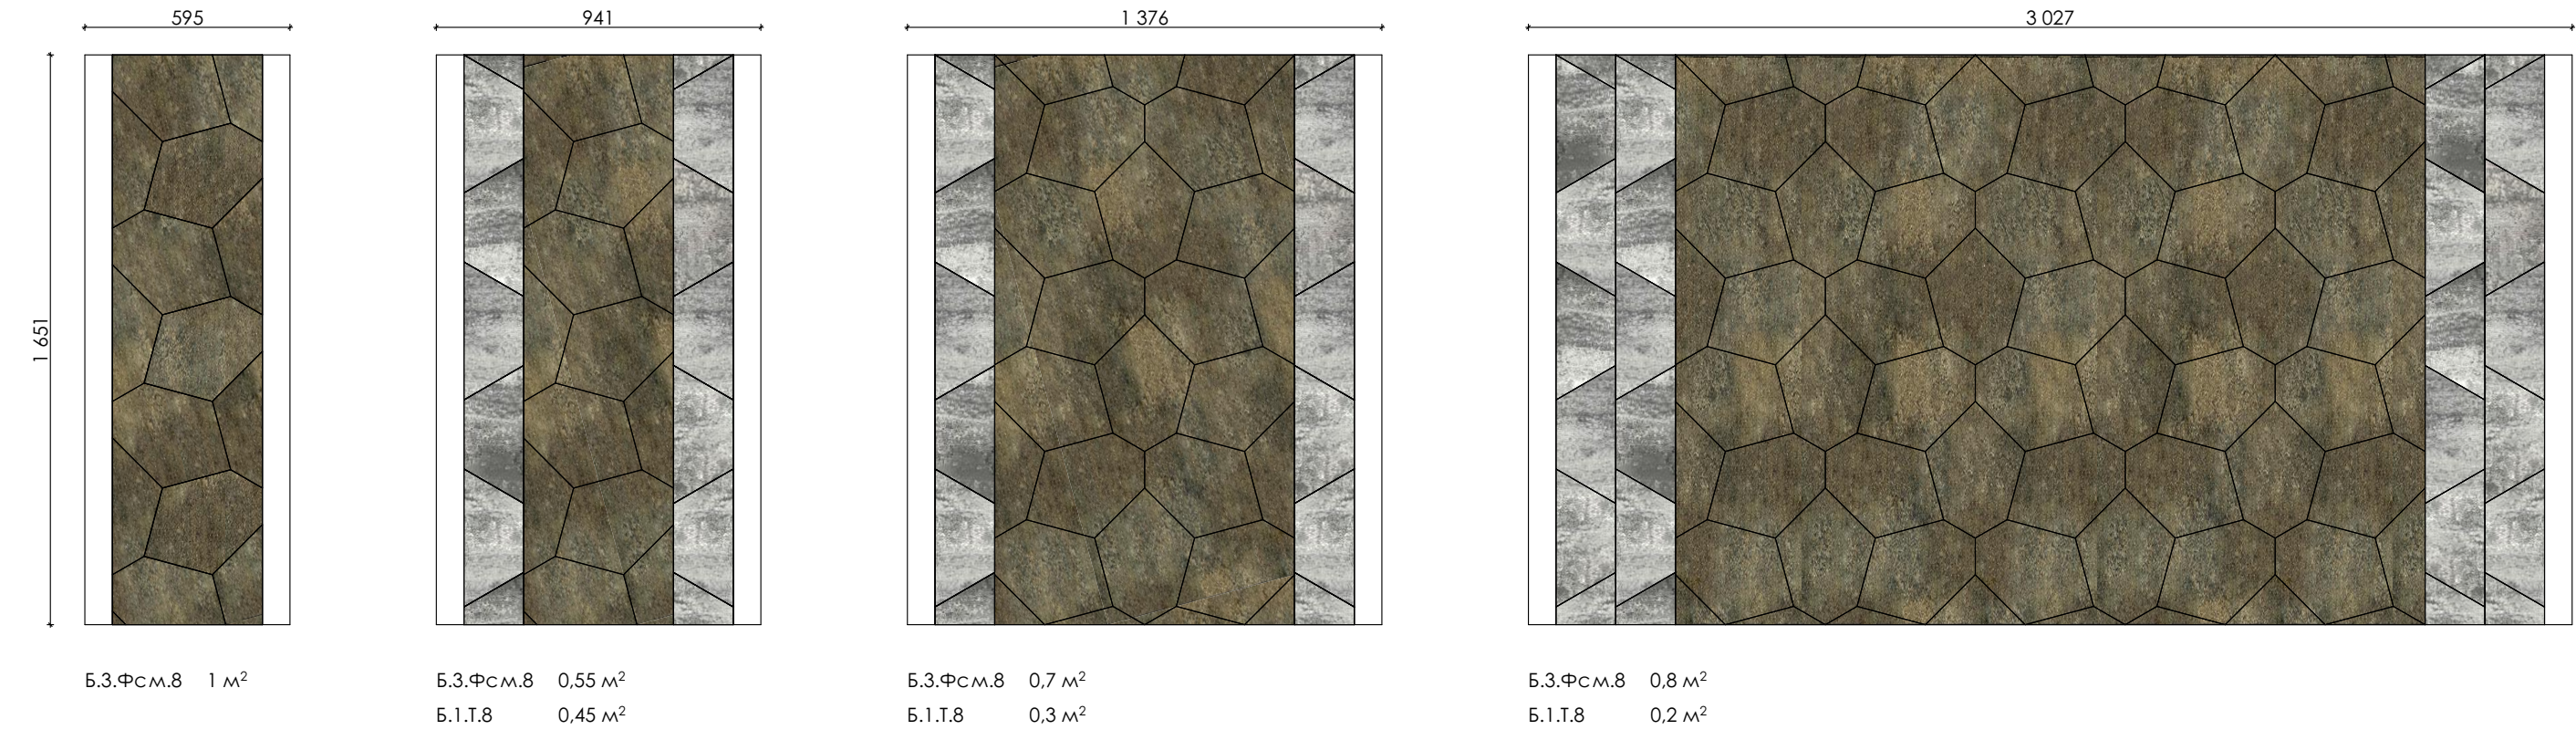

Комбинация плит мощения

1. 


Б.3.Фсм.8 Туртур
2. 

Б.10.Псм.8 Ригель
- 


Старый замок
- 

Антрацит

Варианты разбивочной схемы мощения

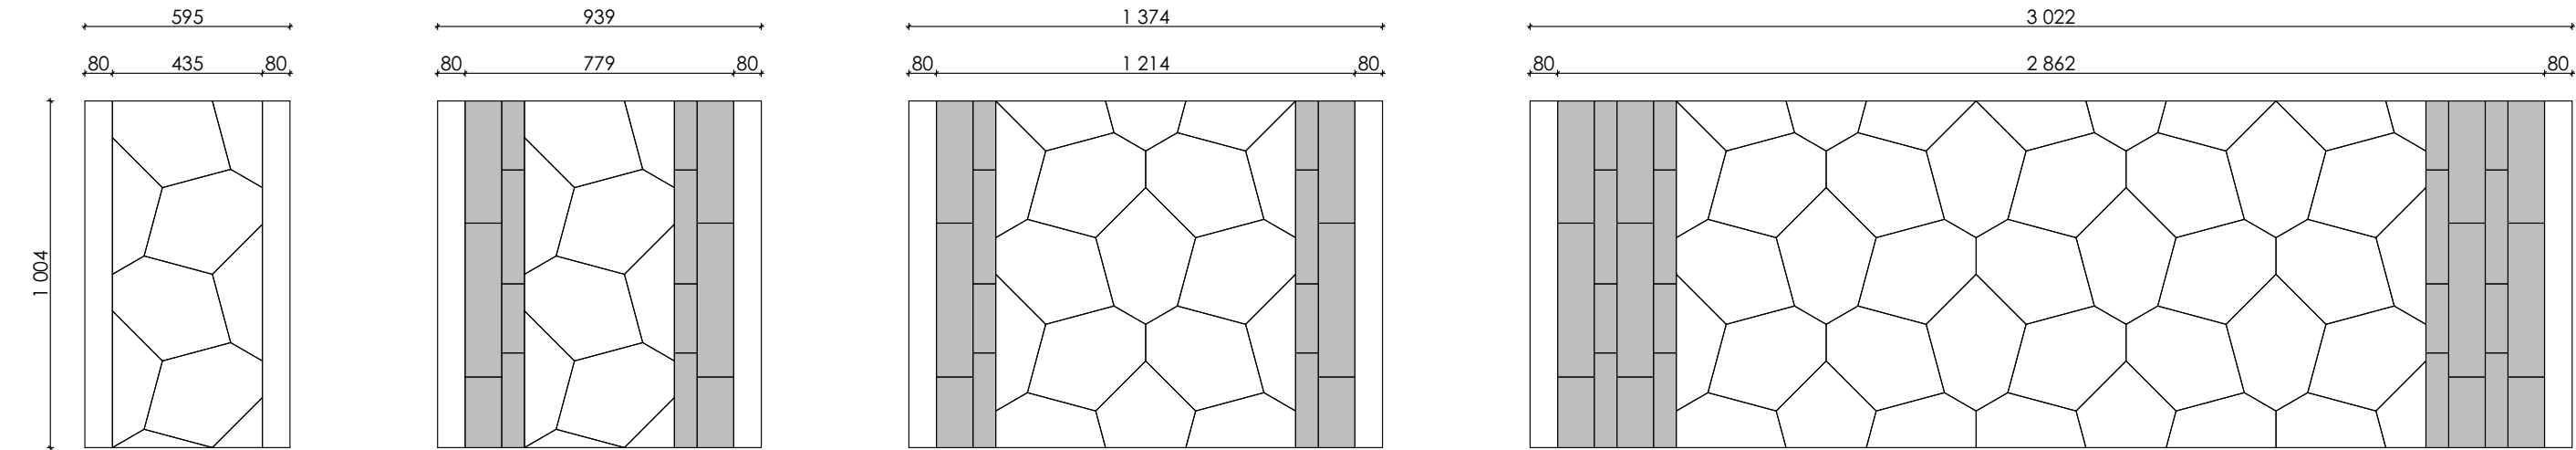

Схемы мощения в цвете

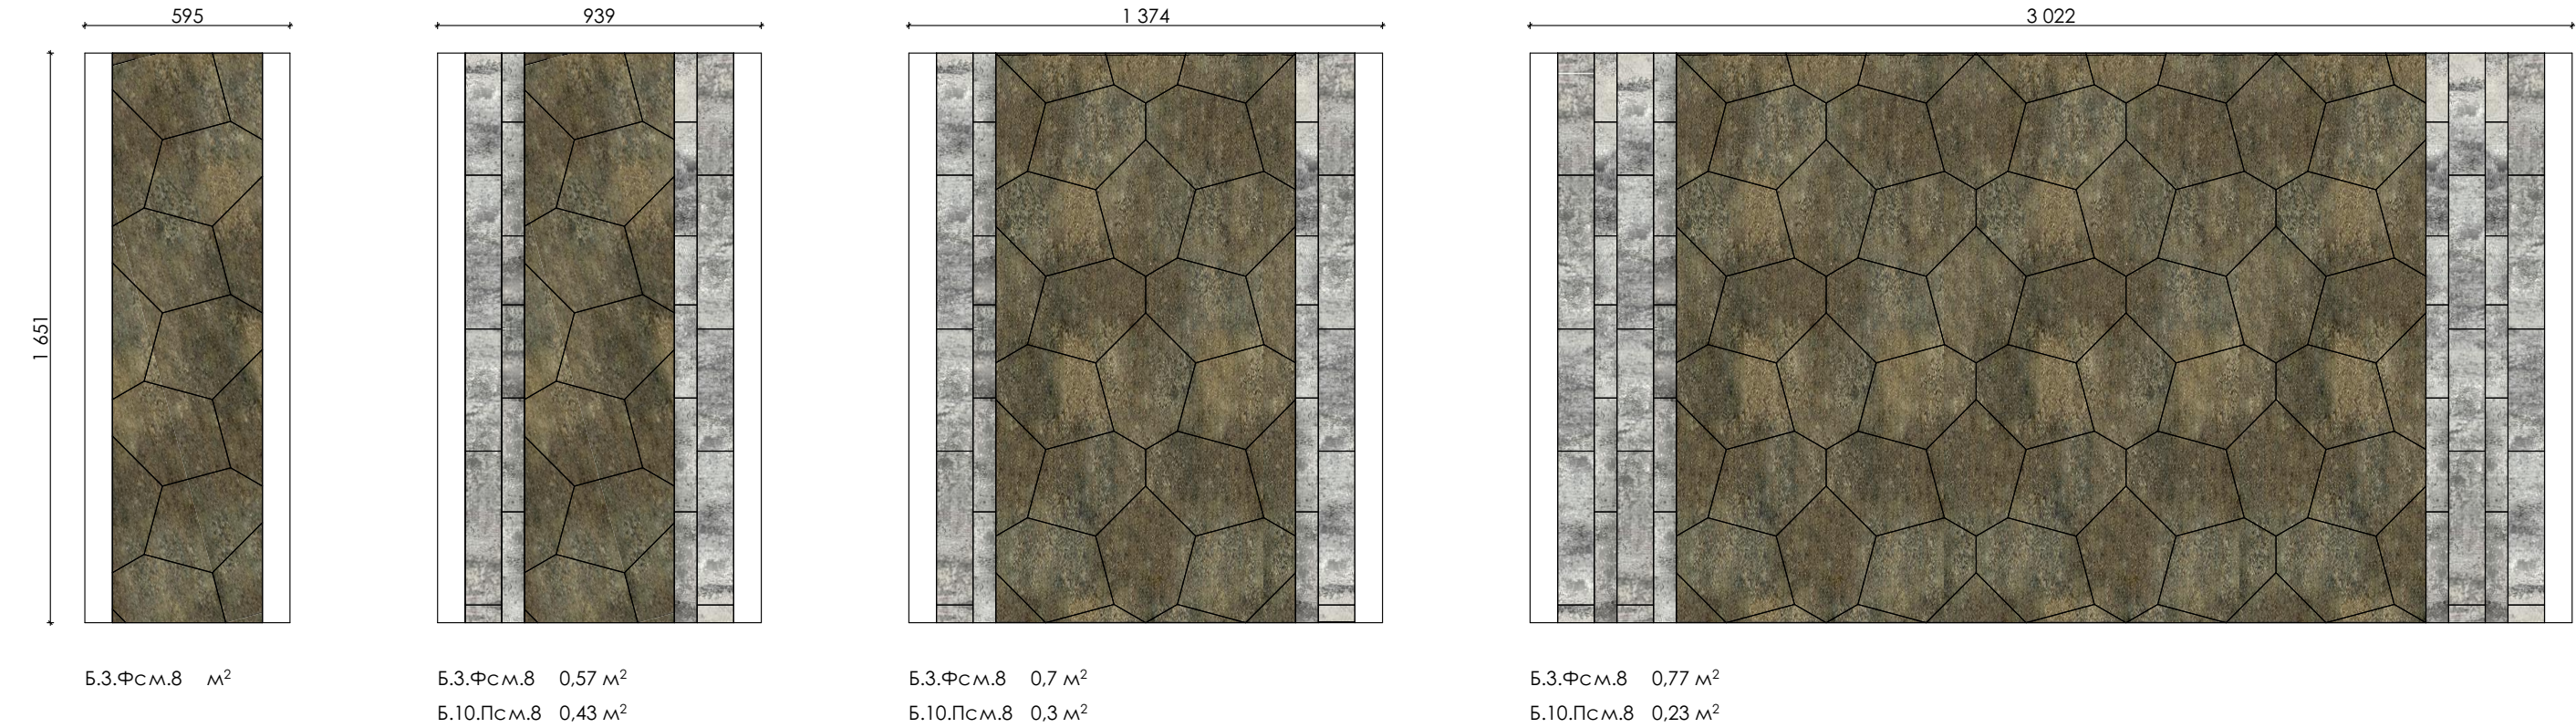

Комбинация плит мощения

1. 

Б.3.Фсм.8 Туртур
2. 

Б.10.Псм.8 Ригель
2. 


Б.1.Т.8 Трапедия
- 

Старый замок
- 

Антрацит
- 

Антрацит

Варианты разбивочной схемы мощения

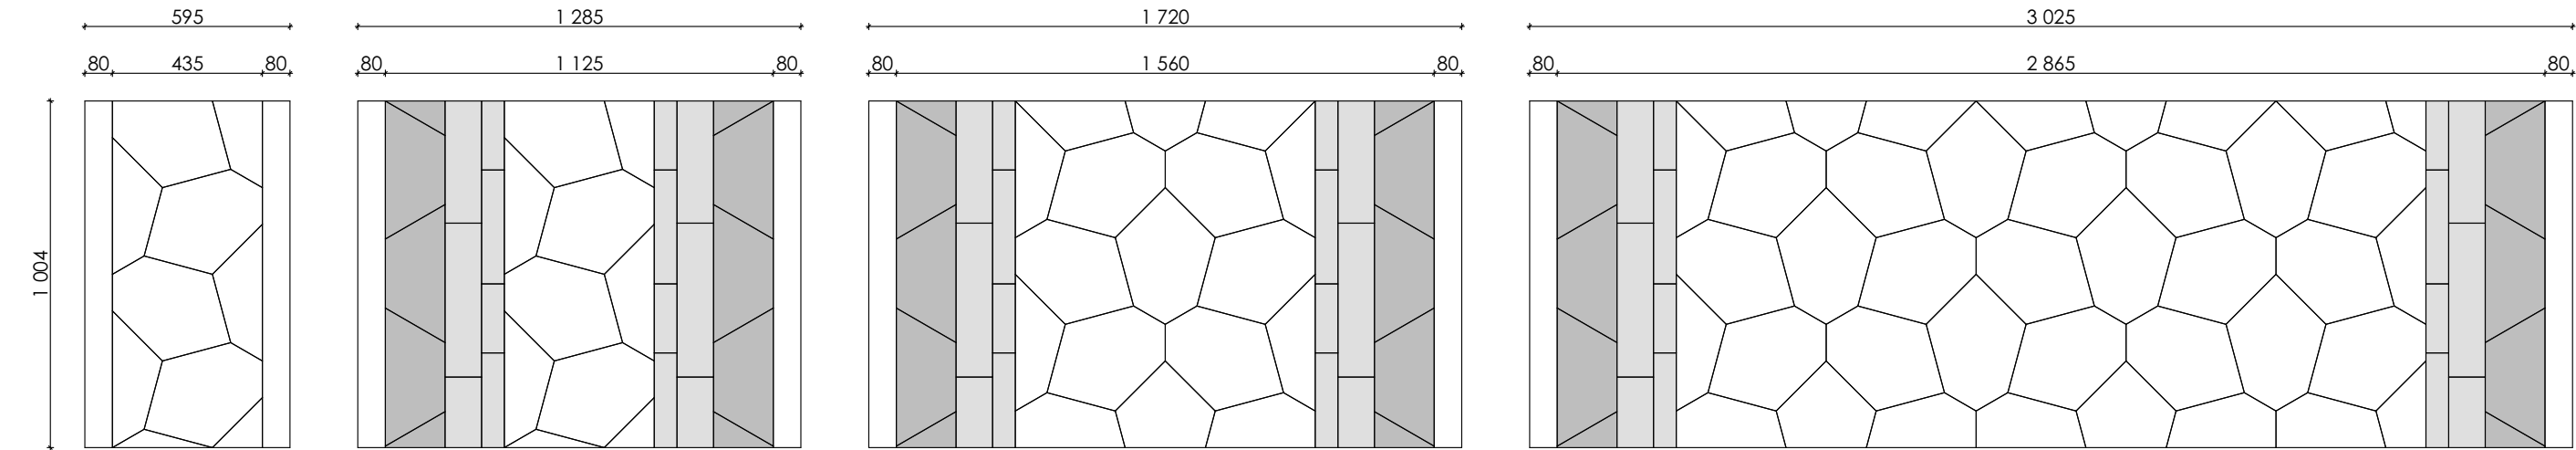

Схемы мощения в цвете



Б.3.Фсм.8 1 м²

Б.3.Фсм.8 0,4 м²
Б.10.Псм.8 0,3 м²
Б.1.Т.8 0,3 м²

Б.3.Фсм.8 0,6 м²
Б.10.Псм.8 0,2 м²
Б.1.Т.8 0,2 м²

Б.3.Фсм.8 0,8 м²
Б.10.Псм.8 0,1 м²
Б.1.Т.8 0,1 м²